
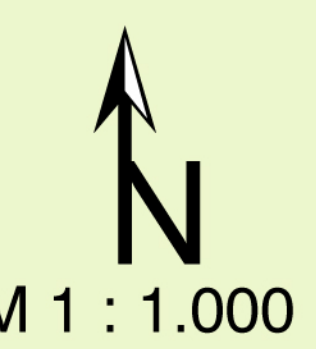
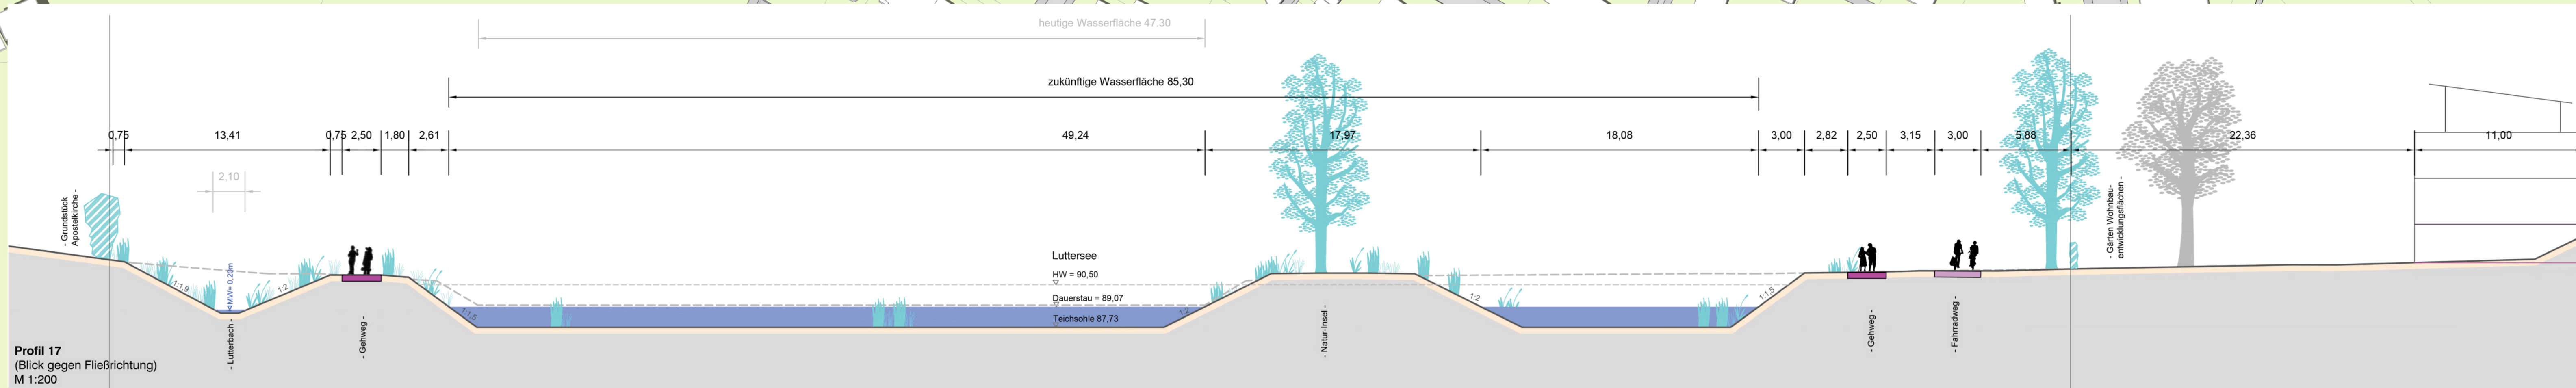
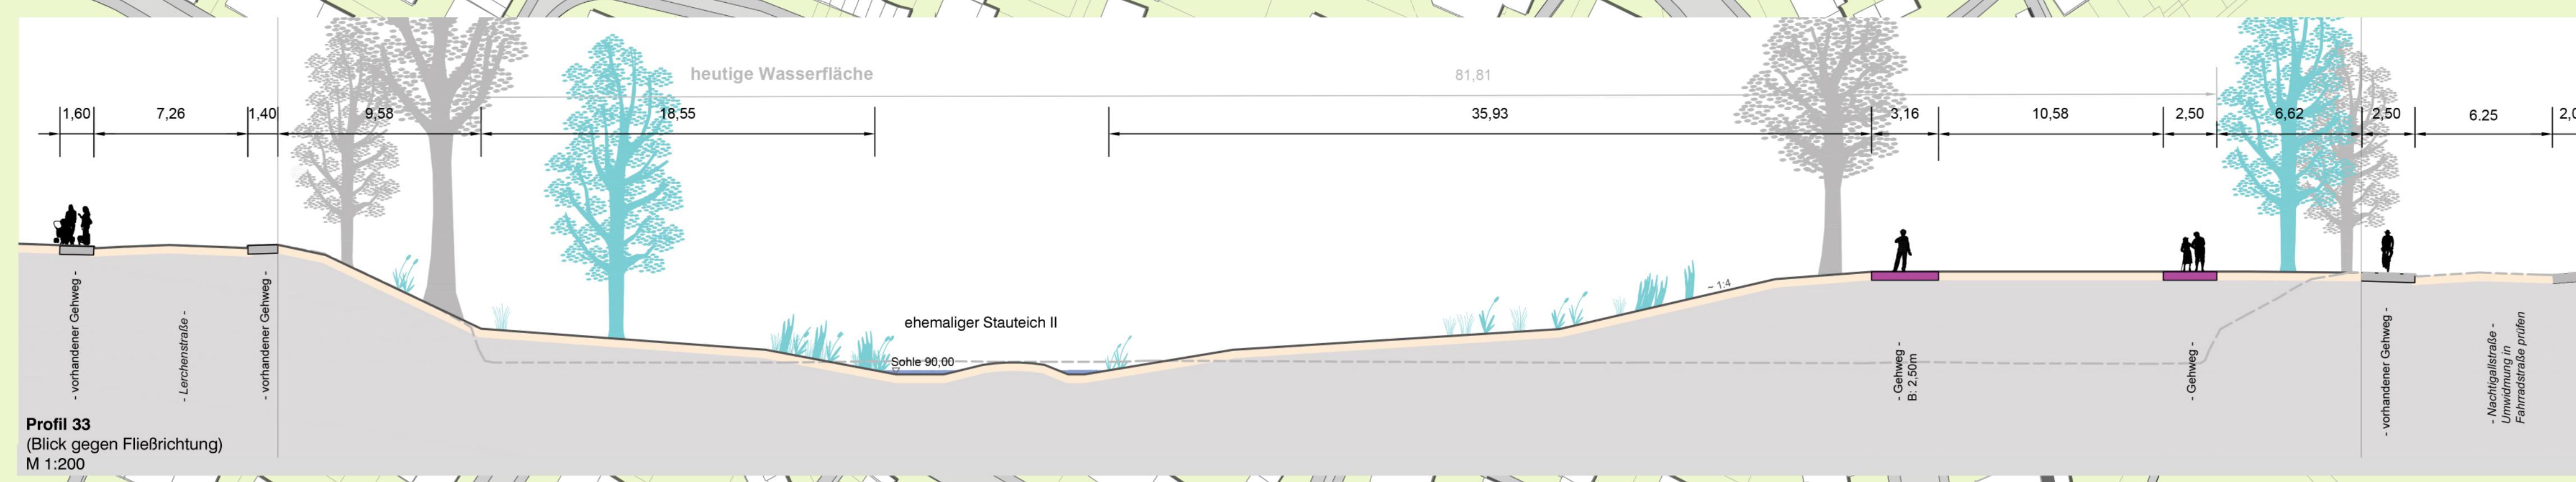


- Rasen (intensiv)
- Naturraum (extensiv)
- Hecke
- Wasserfläche
- Baum Bestand
- Baum Planung
- Besonderes Gehölz
- Fußweg, B: 2,5m
- Radweg, B: 3m
- Steg| Brücke
- Finnbahn, B: 1,5m
- Staudenbeet
- Spiel- und Sportflächen
- Ausstattungs-elemente
- Gabione
- Kleingarten
- Denkmal

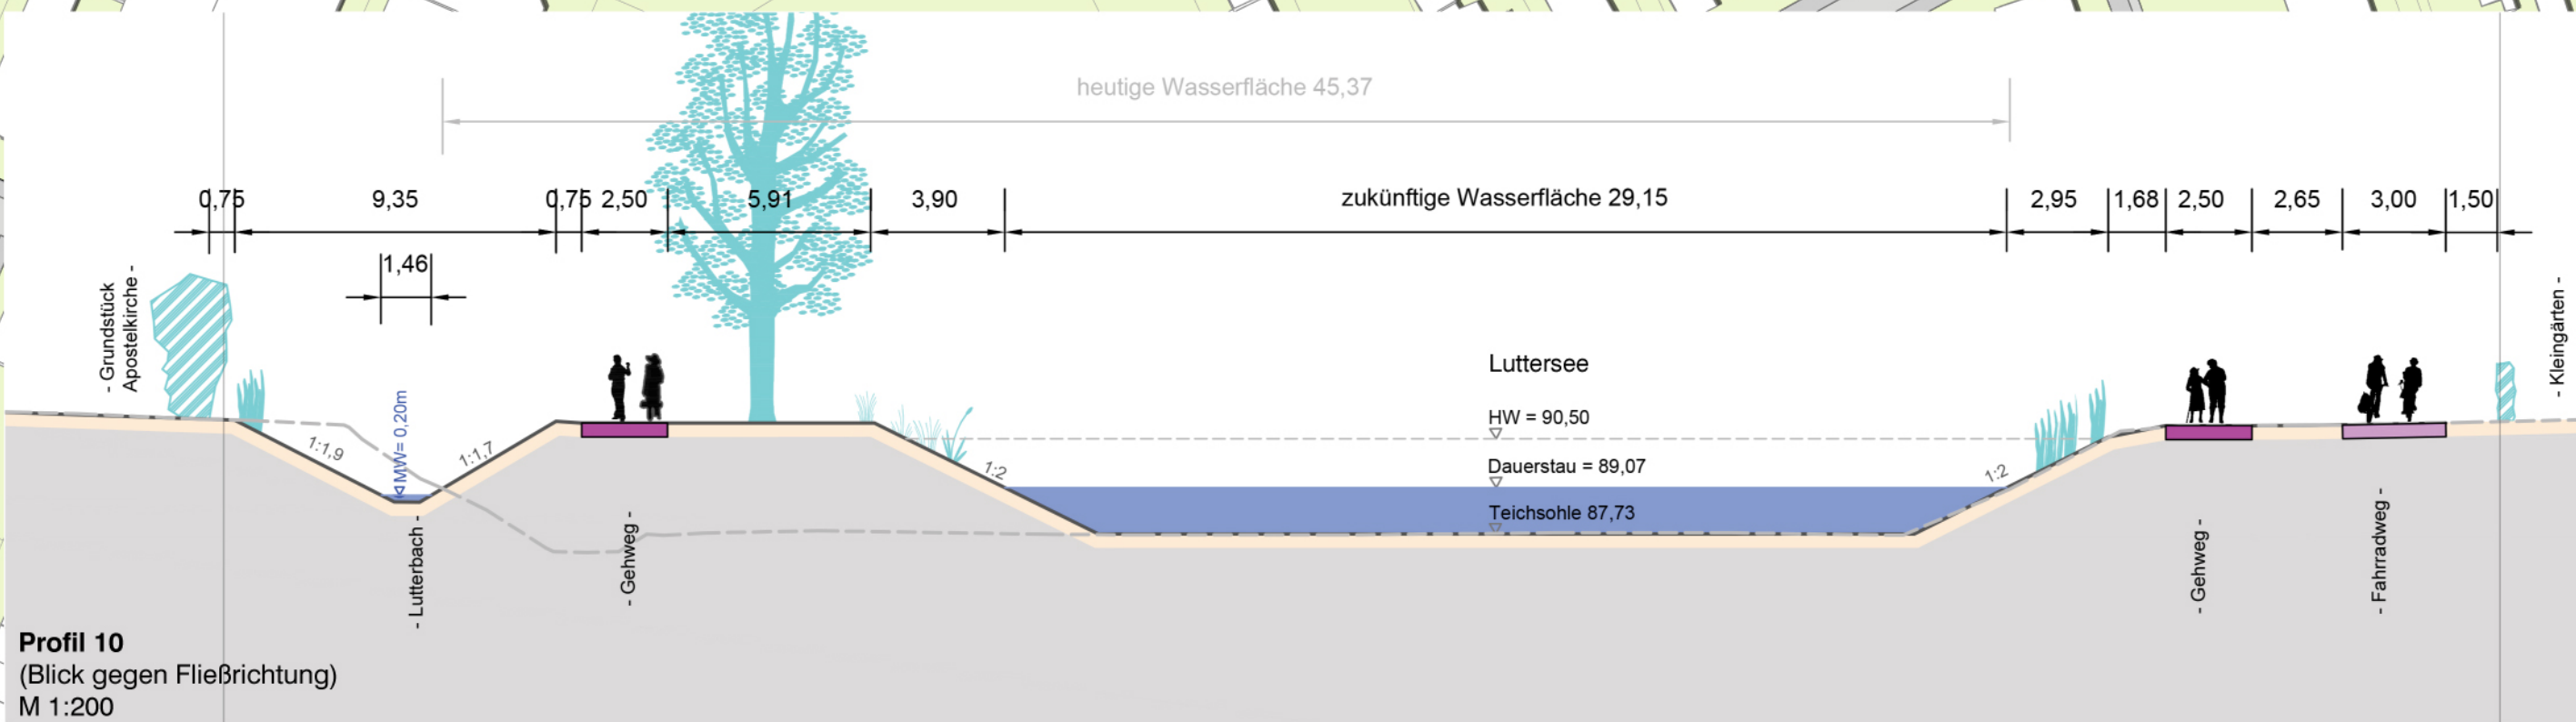

M 1 : 1.000