Erneuerung der DB-Brücke Von-der-Recke-Str.
Umleitungplan

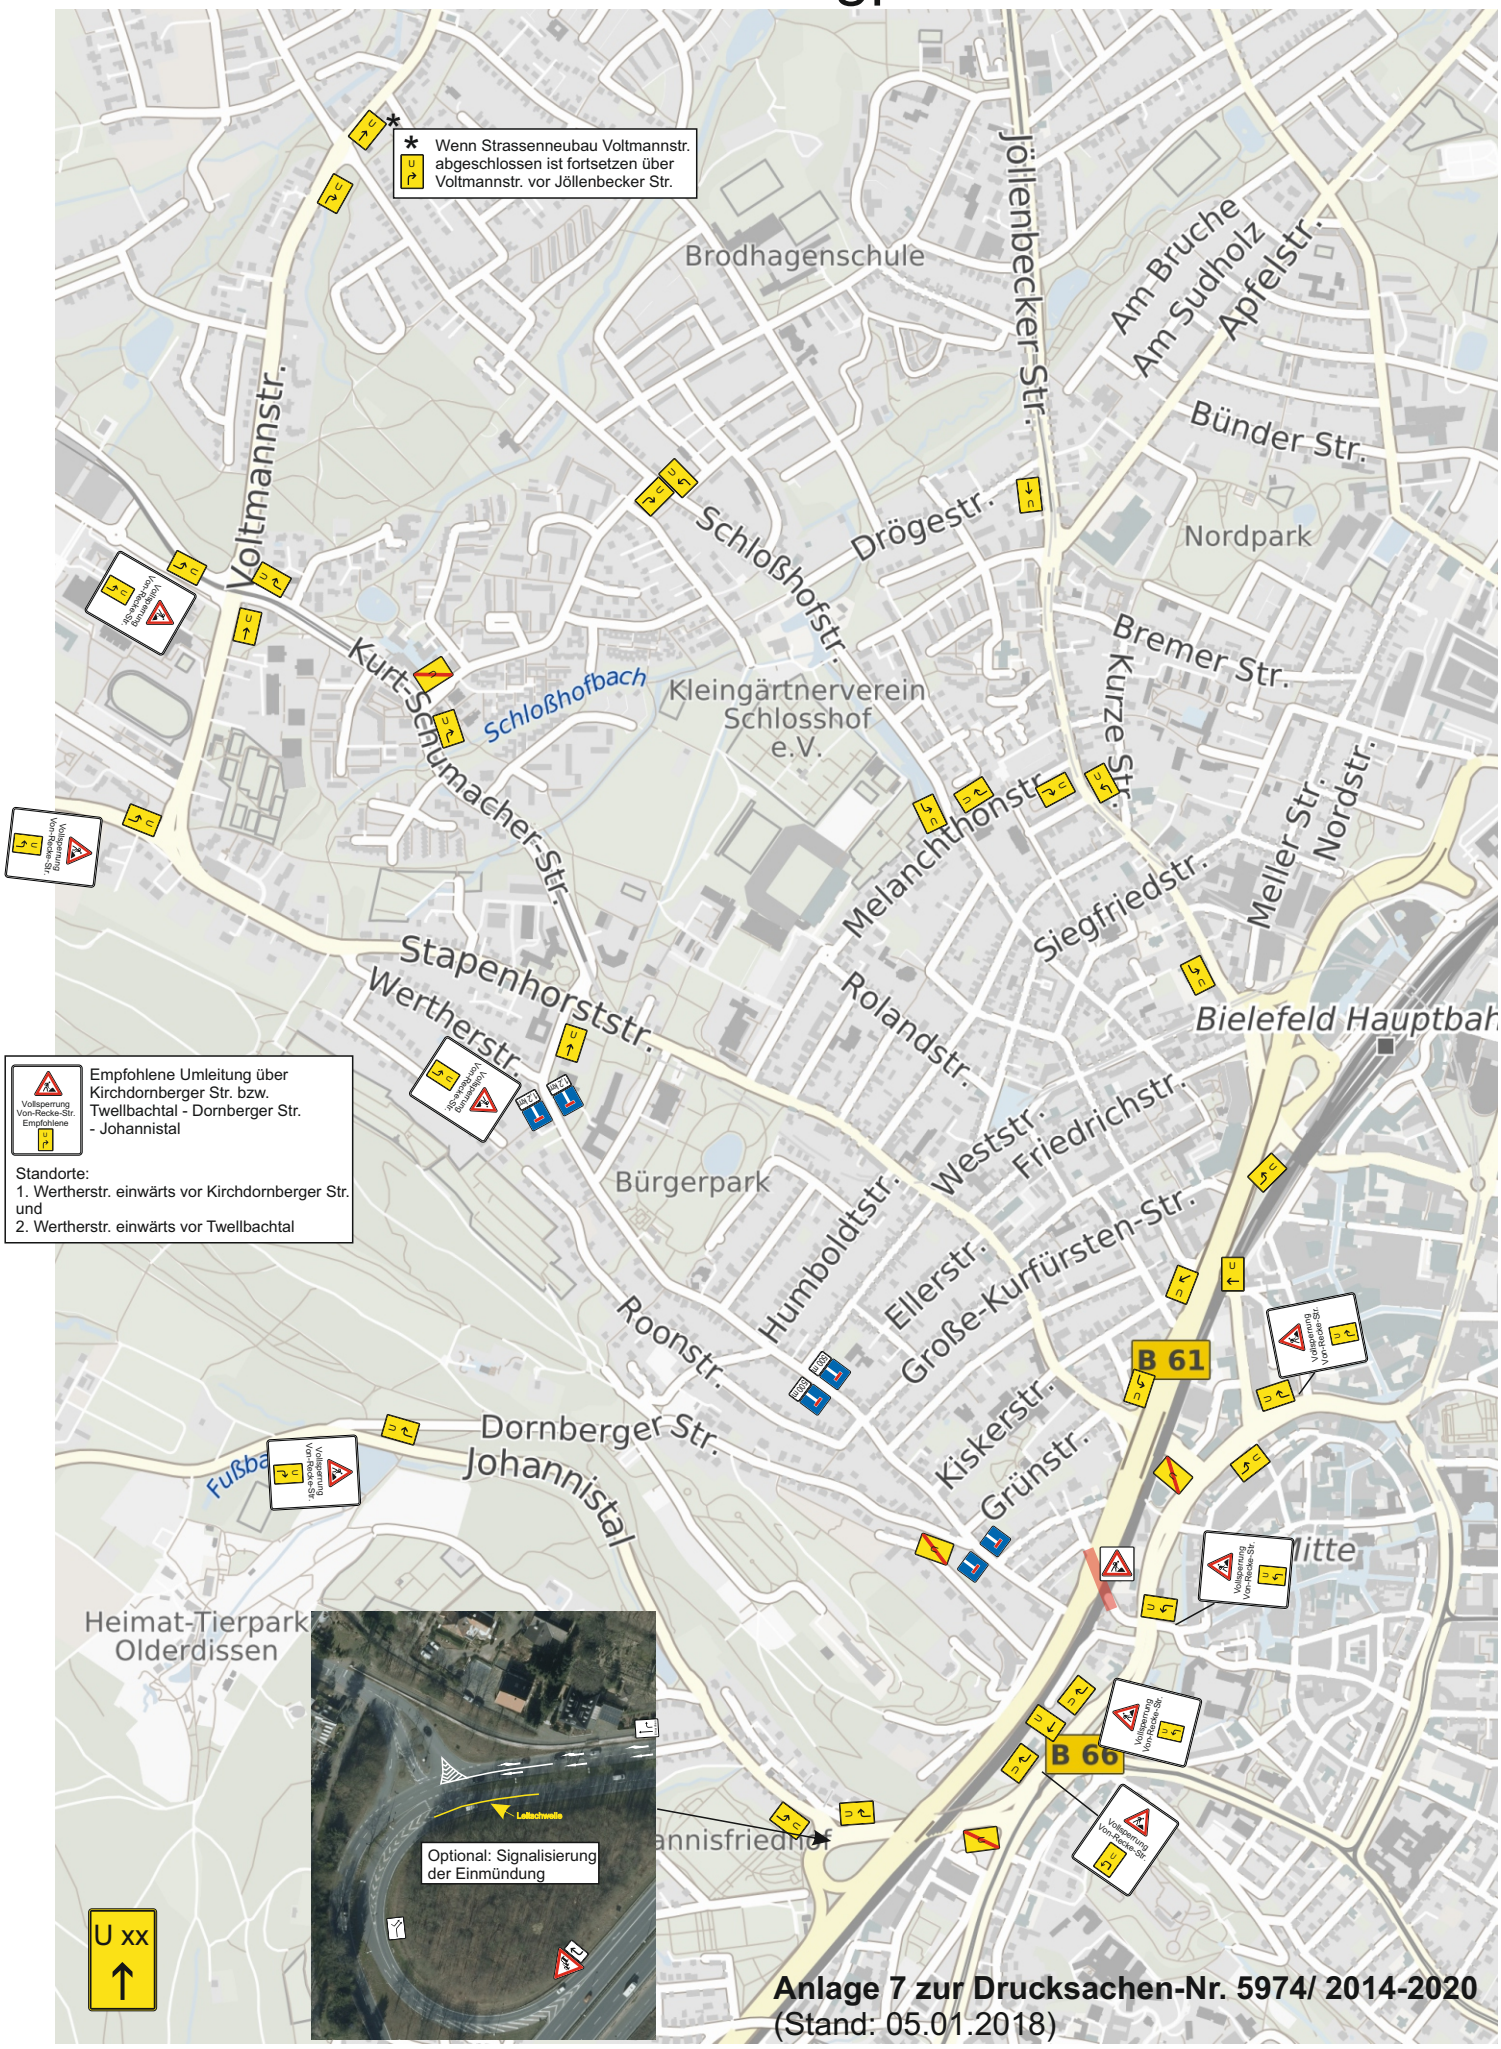

Anlage 7 zur Drucksachen-Nr. 5974/ 2014-2020
(Stand: 05.01.2018)