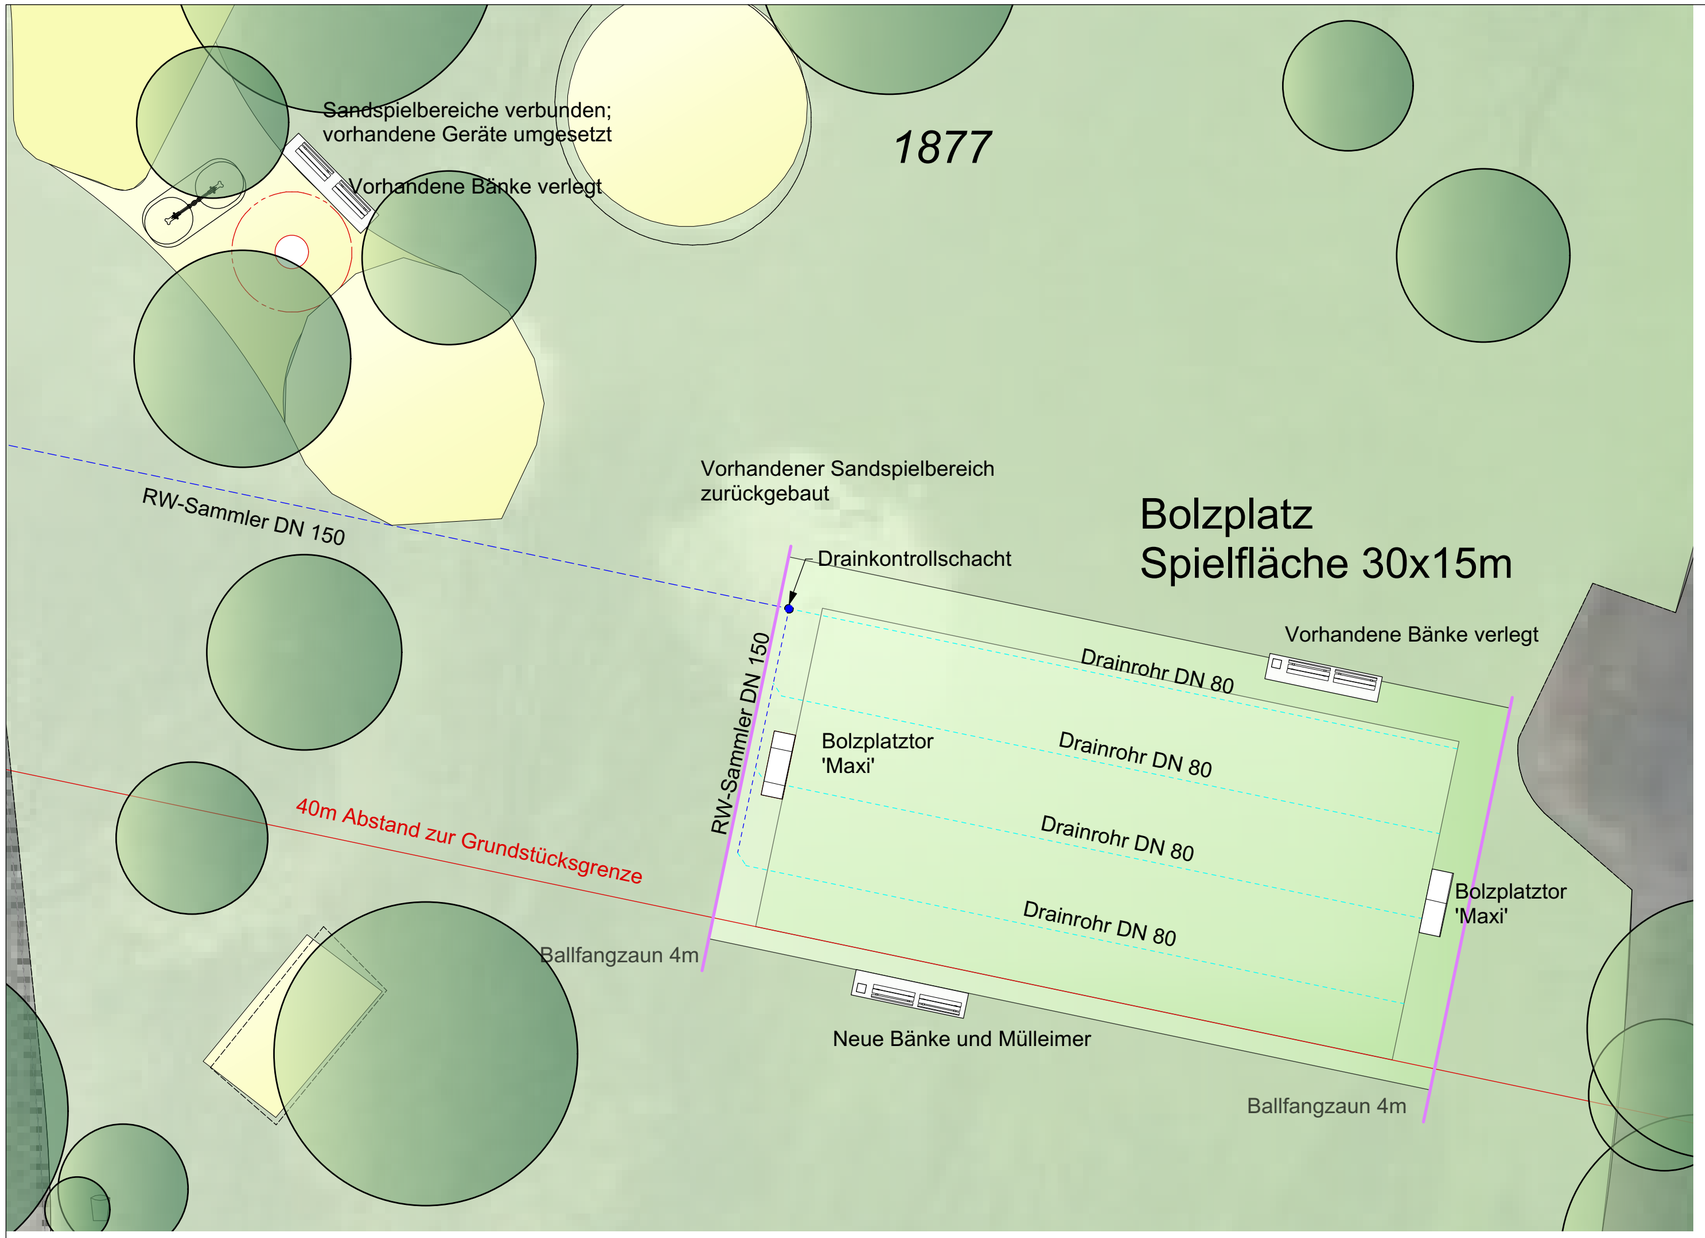

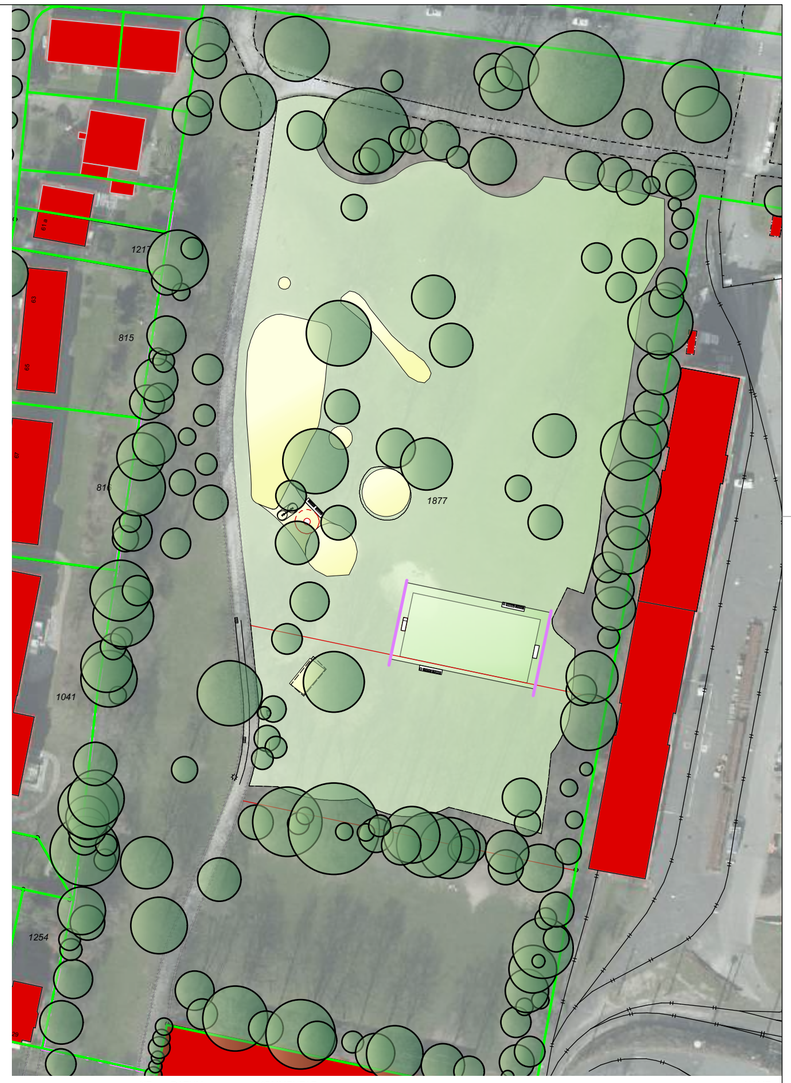

NR	DATUM	KOMMENTAR	NAME

	DATUM	MITZEICHNUNG
	DATUM	MITZEICHNUNG
Umweltbetrieb Grünunterhaltung -700.64-	DATUM	MITZEICHNUNG

Umweltbetrieb der Stadt Bielefeld

BAUVORHABEN

Grünanlage "Im Siekerfelde"
Verlegung eines Bolzplatzes

unmaßstäblich

PLAN-ART	PLAN-NR:
Entwurf-unmaßstäblich	**02**

DATUM	PLANZEICHNER	PLANVERFASSER
13.07.2017	**Konteh**	**Konteh**

ABTEILUNGSLEITER	GESCHÄFTSBEREICHSLEITER	BETRIEBSLEITER
Wecker	**Eweler**	**Kugler-Schuckmann**

2017-07-14.vwx

A2