
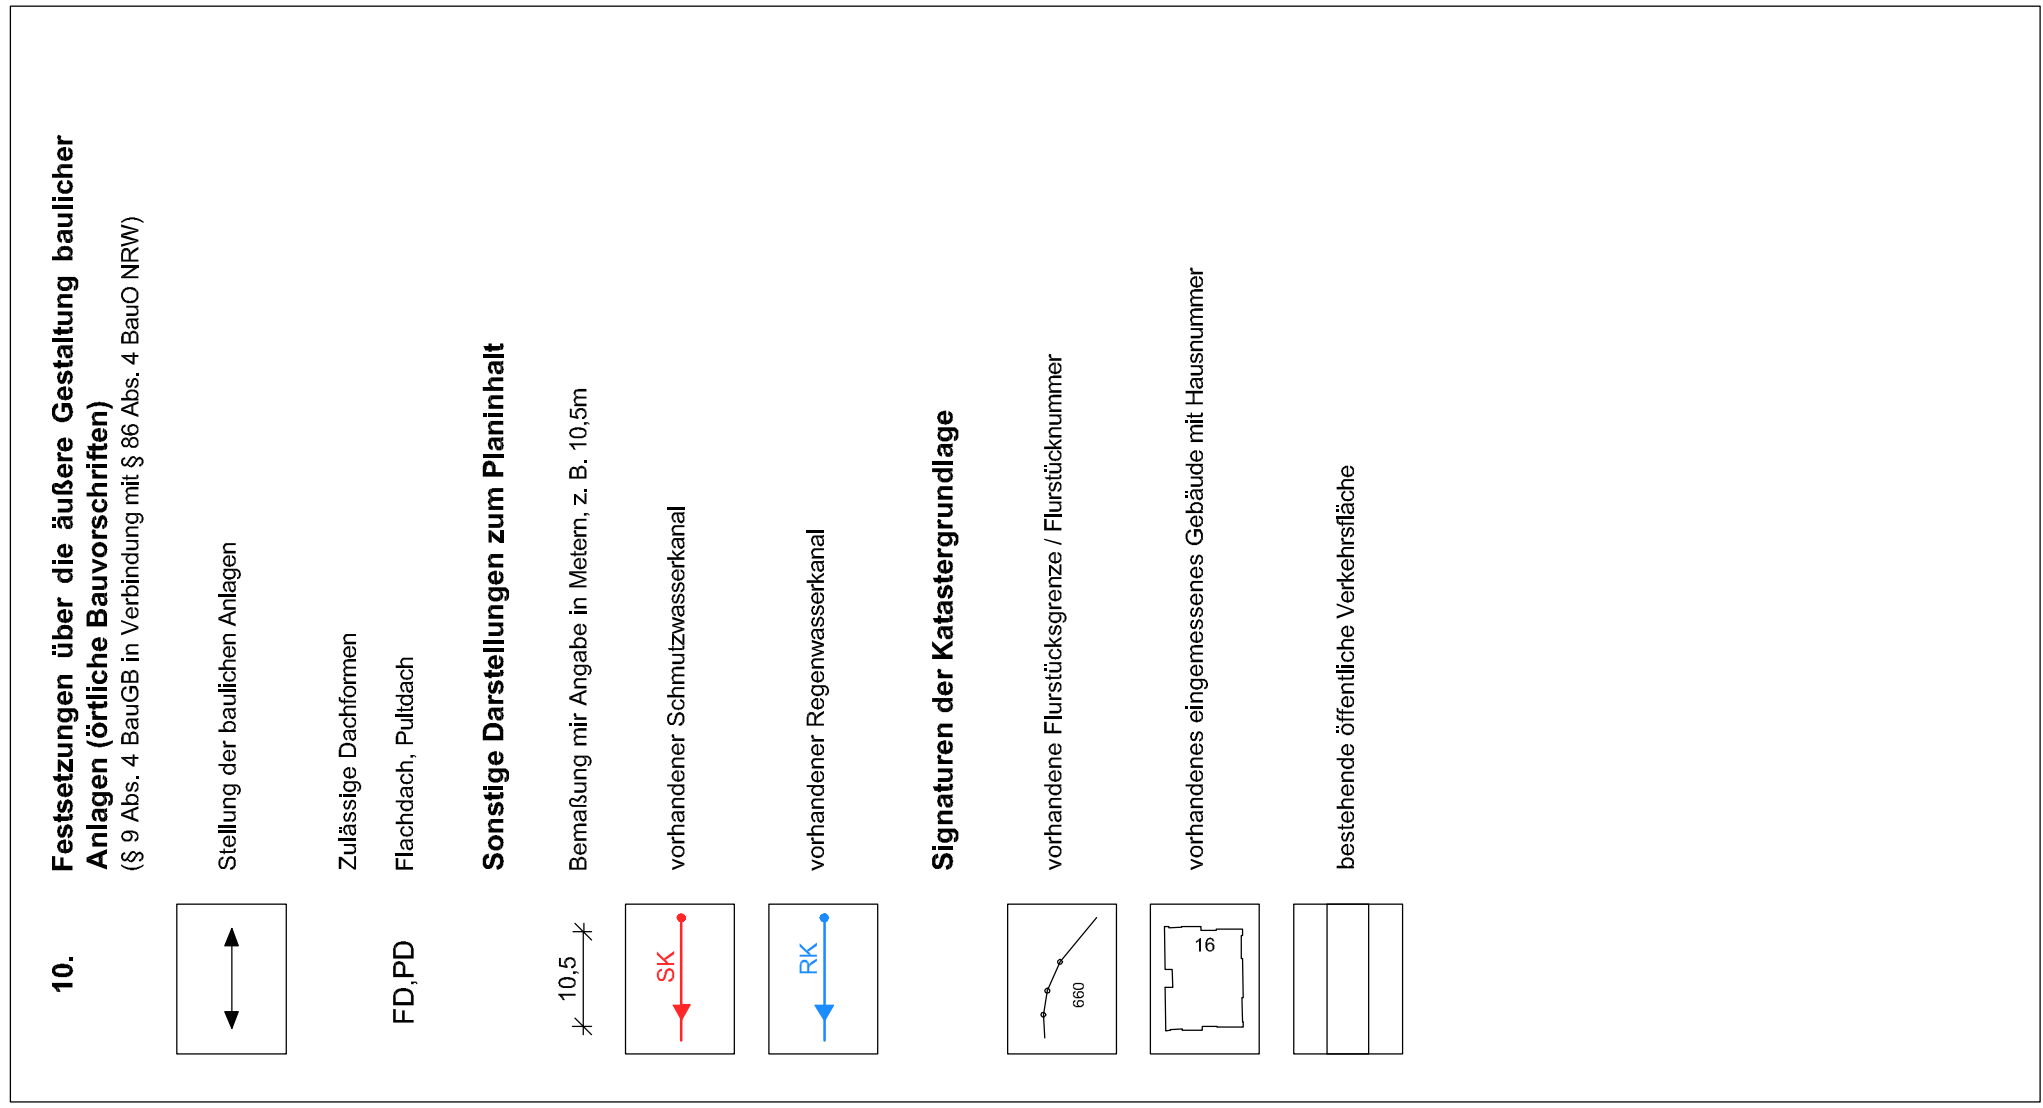
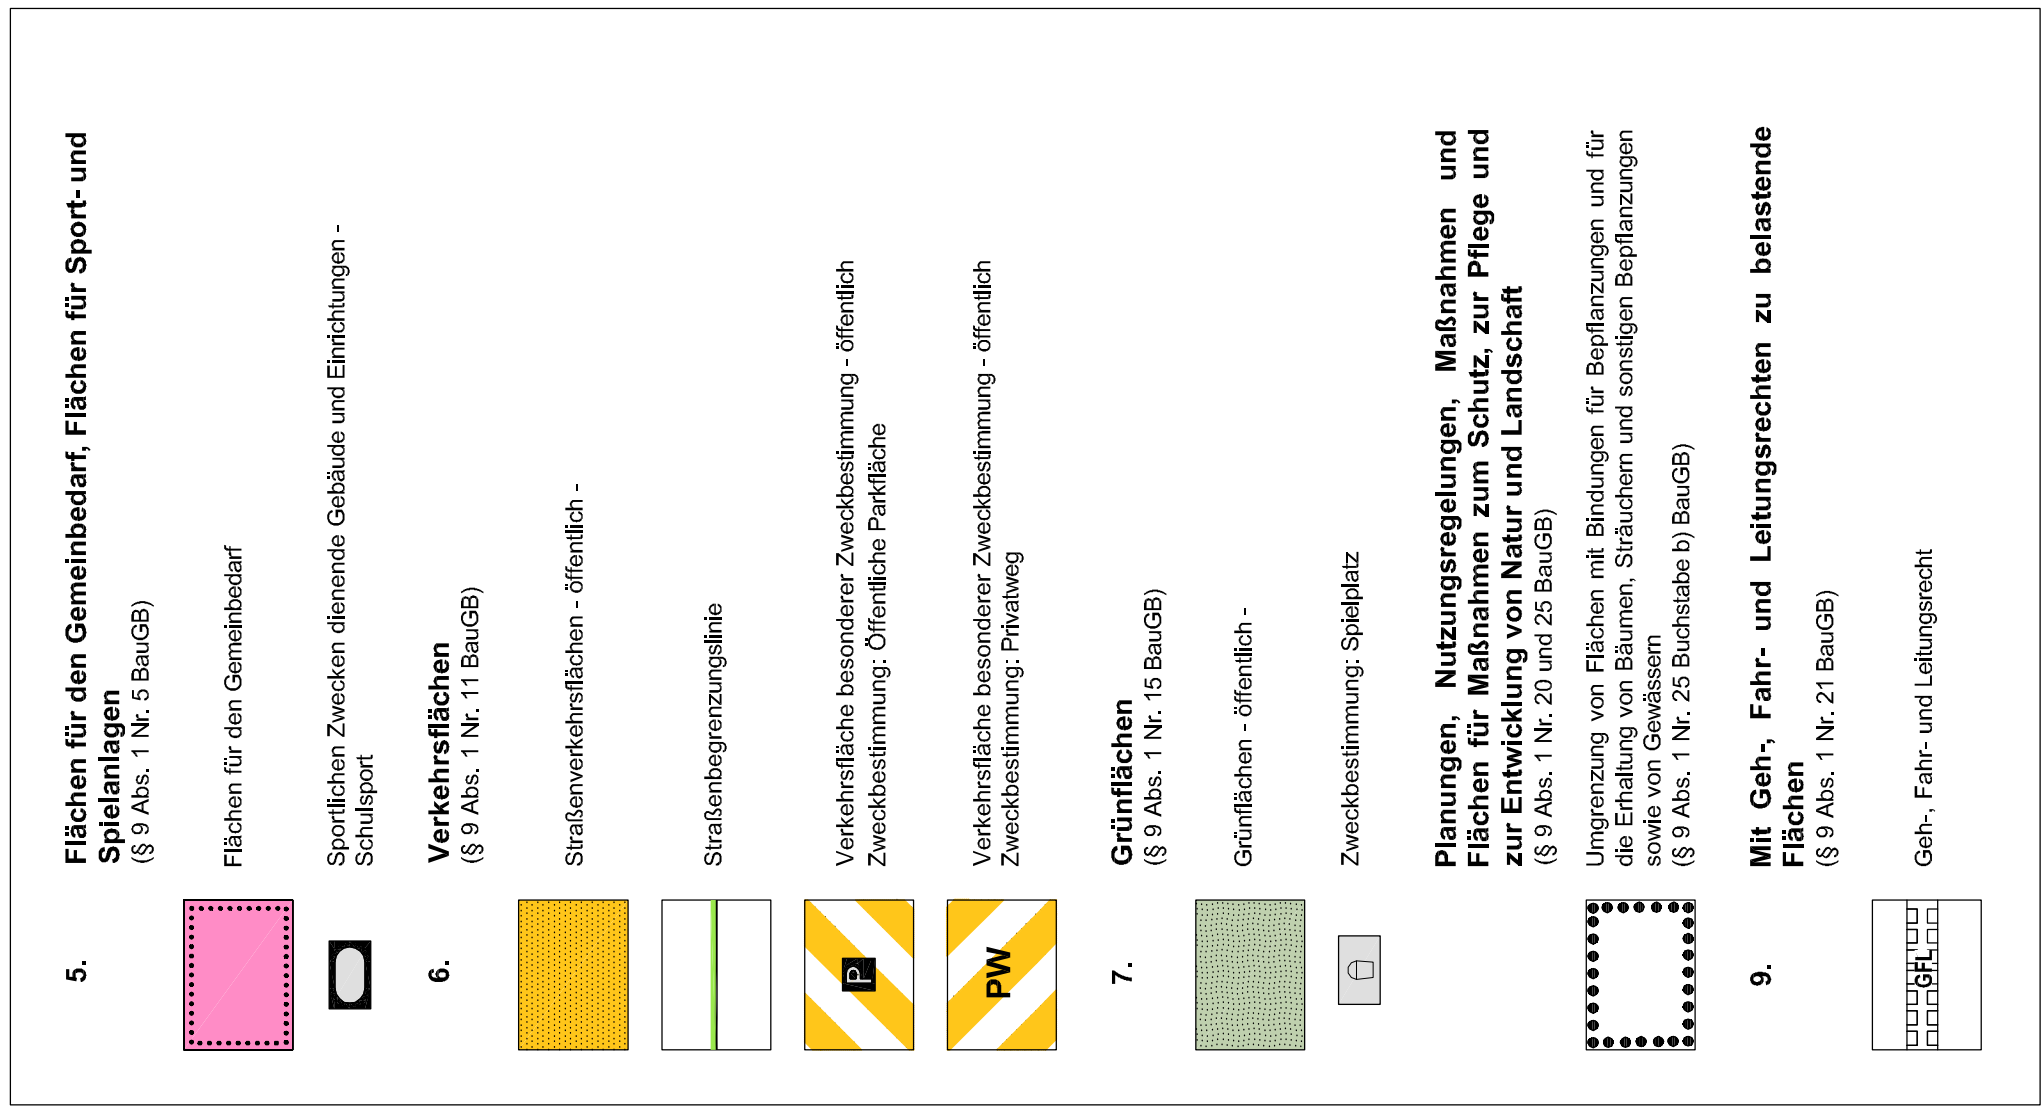
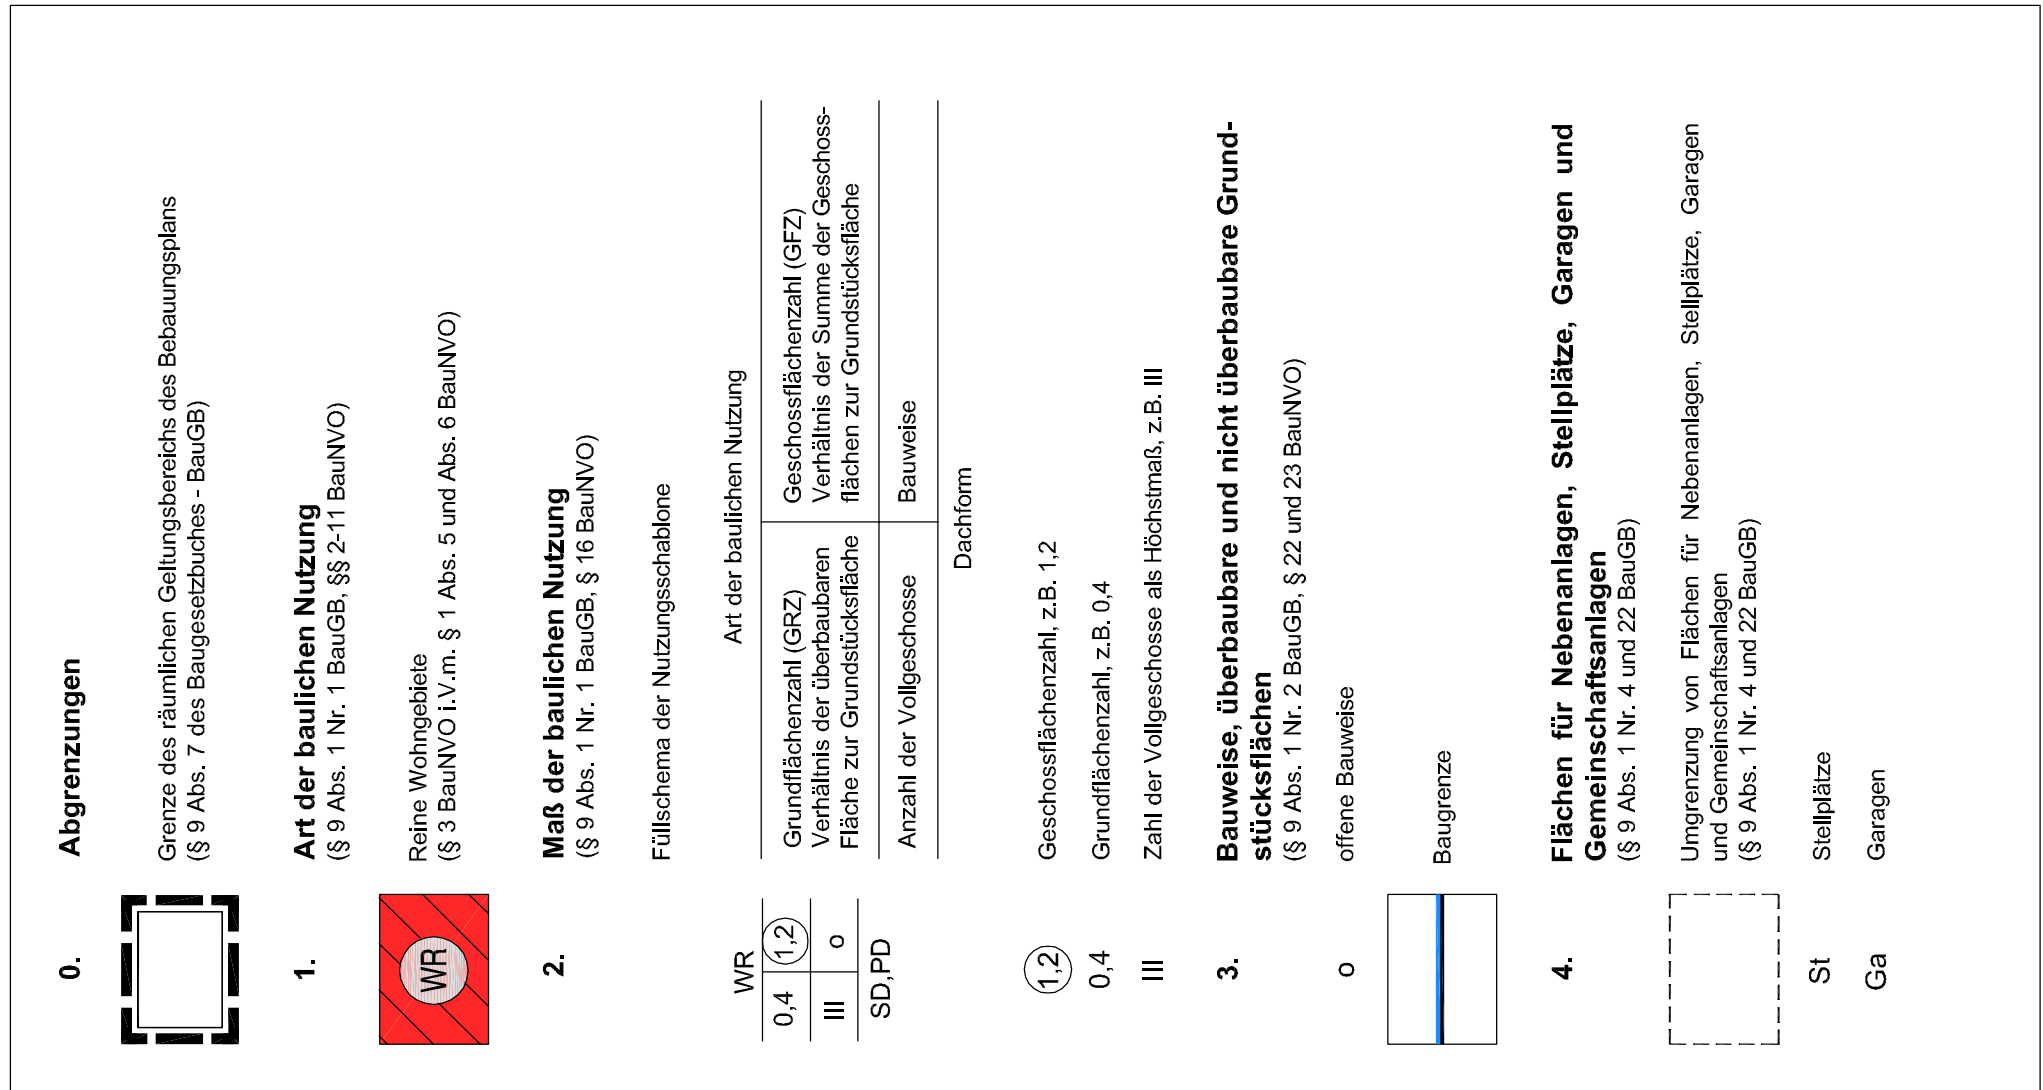


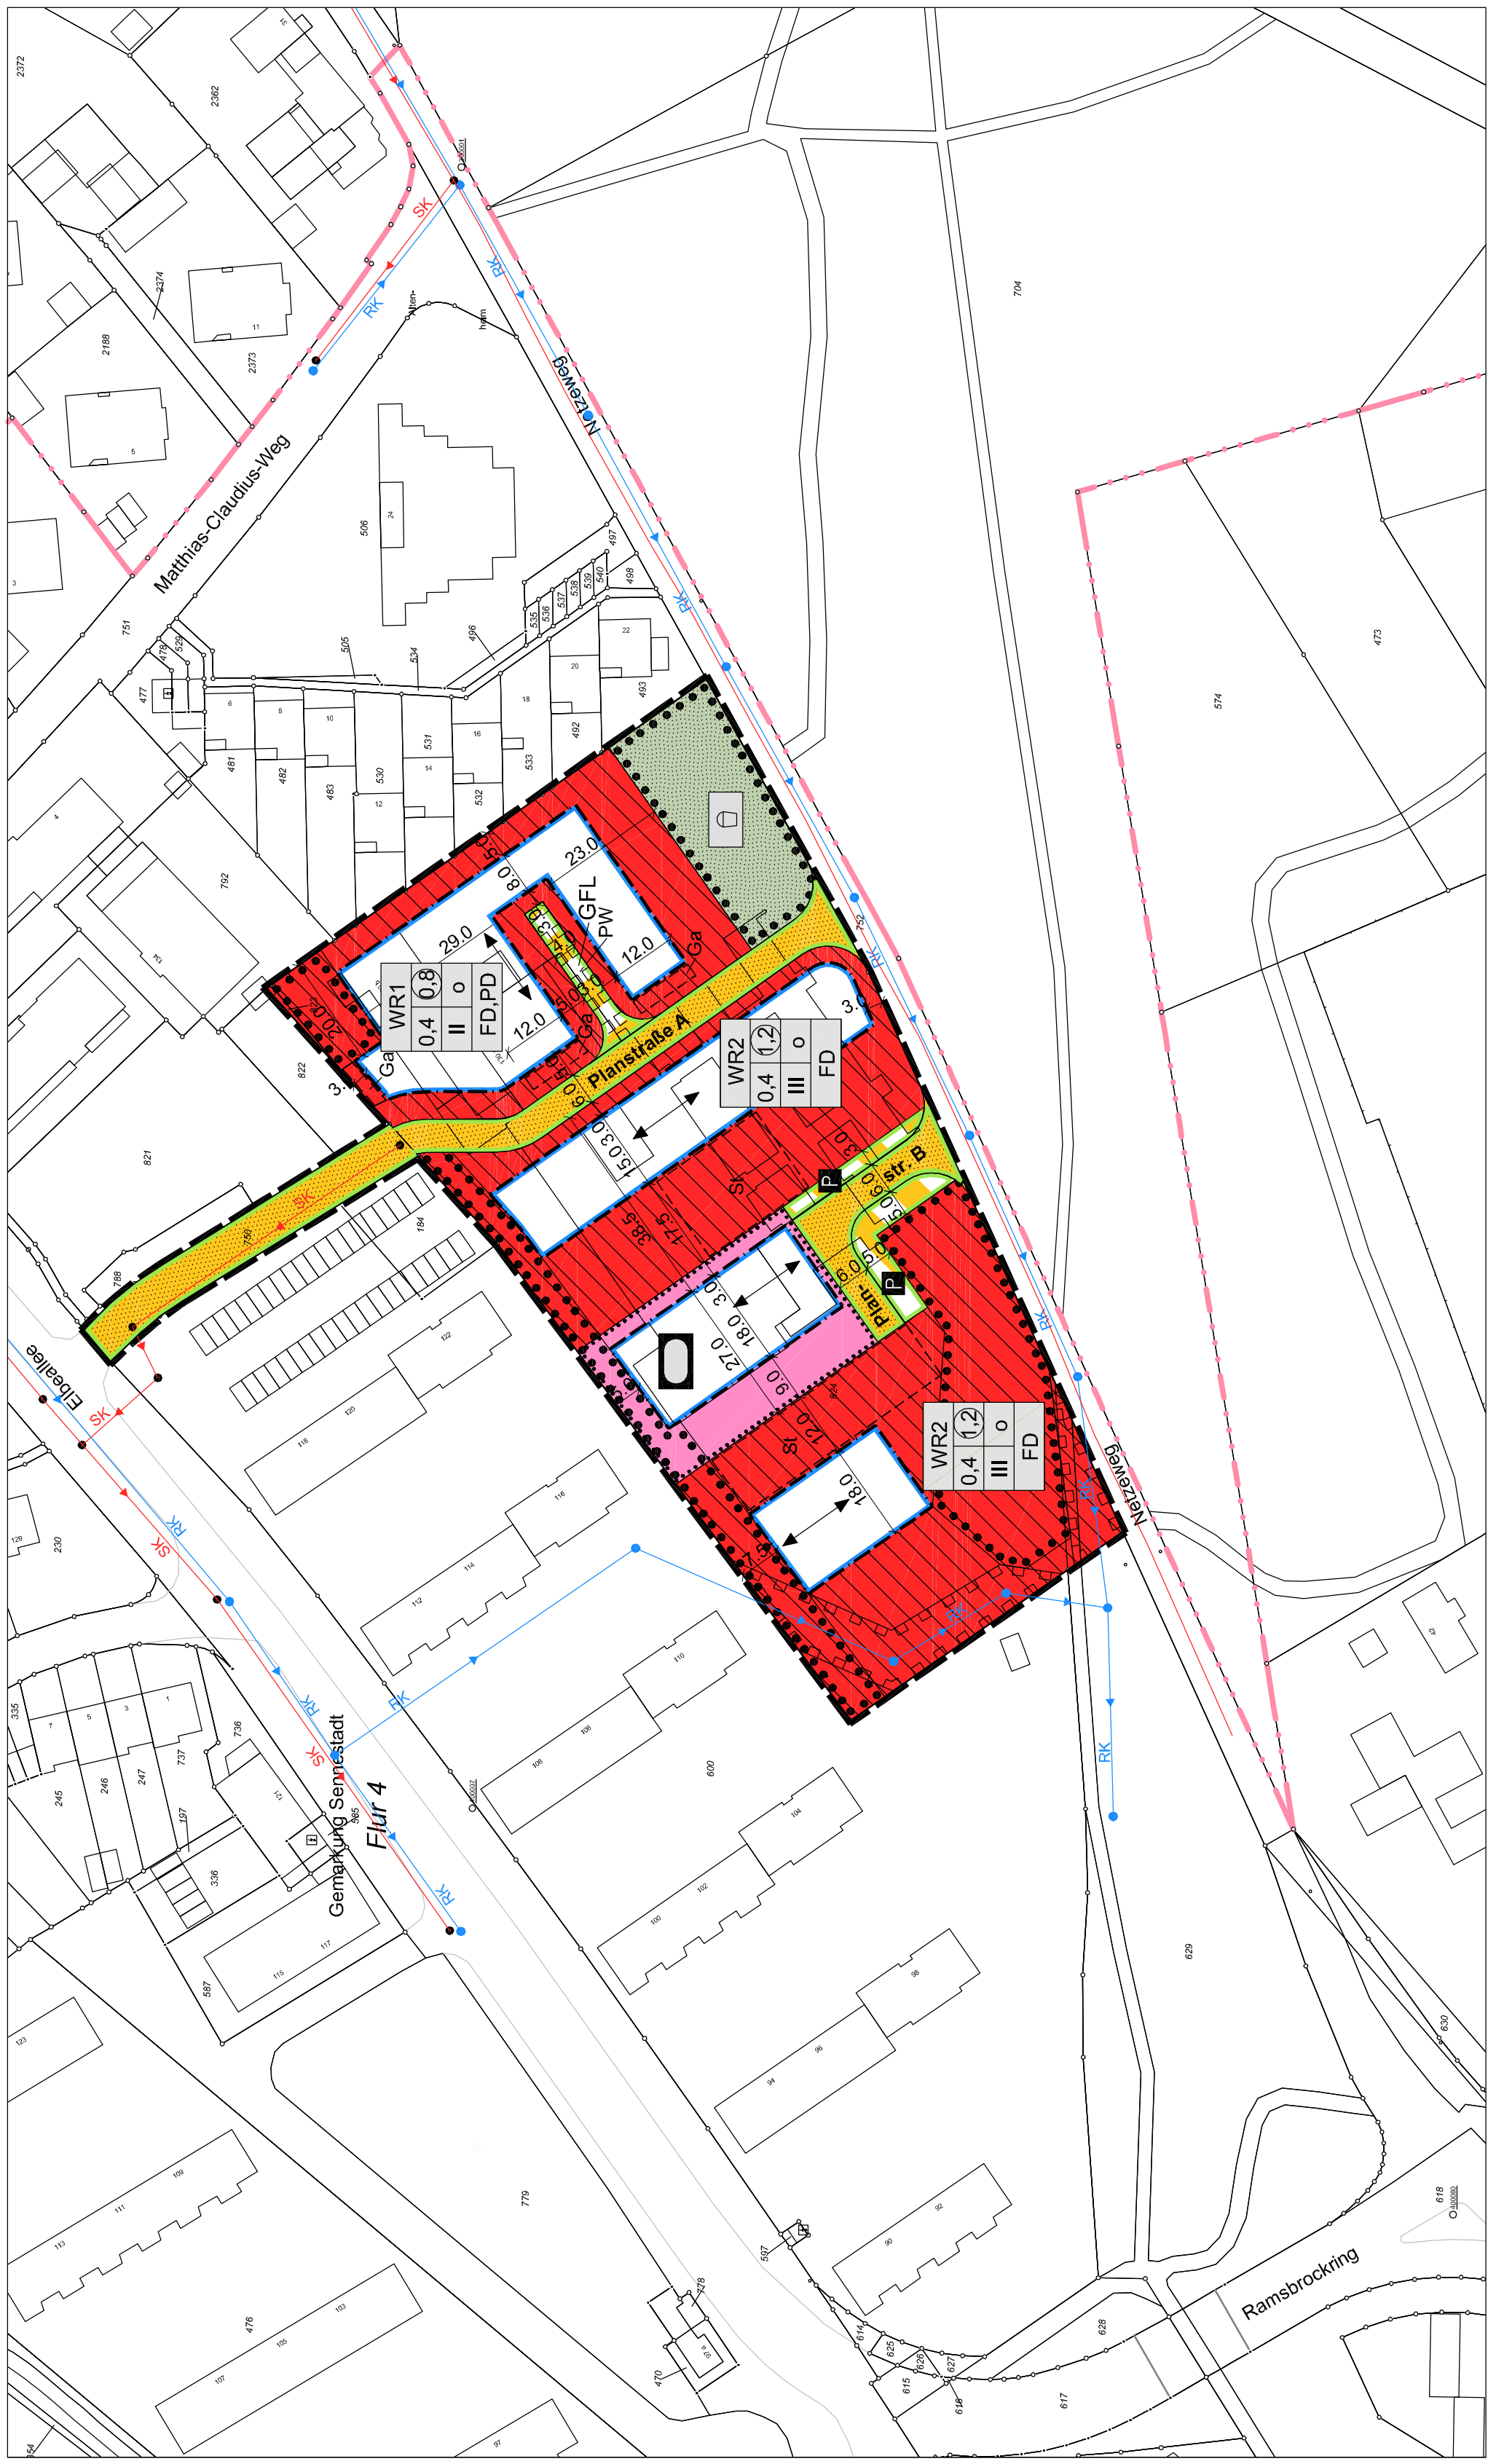

BEBAUUNGSPLAN NR. I/St 55
"WOHNEN AUF DEM GEBIET DER EHE-MALIGEN COMENIUSFÖRDERSCHULE"

VERFAHRENSSTAND:
AUFSTELLUNGSBESCHLUSS
FRÜHZEITIGE ÖFFENTLICHKEITS BETEILIGUNG
ÖFFENTLICHE AUSLEGUNG
SATZUNGSBESCHLUSS
RECHTSVERBINDLICHKEIT

DATUM:


PLANVERFASSER:
BAUAMT BIELEFELD
TEAM 600.52
HEMPEL + TACKE GMBH

BESTANDTEIL DES BEBAUUNGSPLANES:
- TEIL A NUTZUNGSPLAN / ZEICHENERKLÄRUNG U. HINWEISE
- TEIL B TEXTLICHE FESTSETZUNGEN/ ANGABE DER RECHTSGRUNDLAGE

DEM BEBAUUNGSPLAN BEIGEFÜGT SIND:
- GESTALTUNGSPLAN
- BEGRÜNDUNG

PLANGEBIET:
ZWISCHEN ELBEALLEE, MATTHIAS-CLAUDIUS-WEG UND NETZTZWEG
FLURSTÜCKE 759, 823 UND 824

GEMARKUNG/ FLUR: SENNESTADT / FLUR 4
KARTENGRUNDLAGE: 05.07.2017

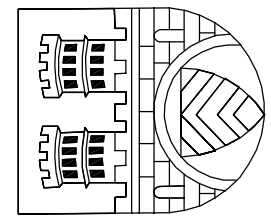


STADT BIELEFELD
STADTBEZIRK: SENNESTADT

ERSTAUFSTELLUNG

BEBAUUNGSPLAN NR. I/St 55
"WOHNEN AUF DEM GEBIET DER EHE-MALIGEN COMENIUSFÖRDERSCHULE"

VORENTWURF JANUAR 2018

ÜBERSICHTSPLAN

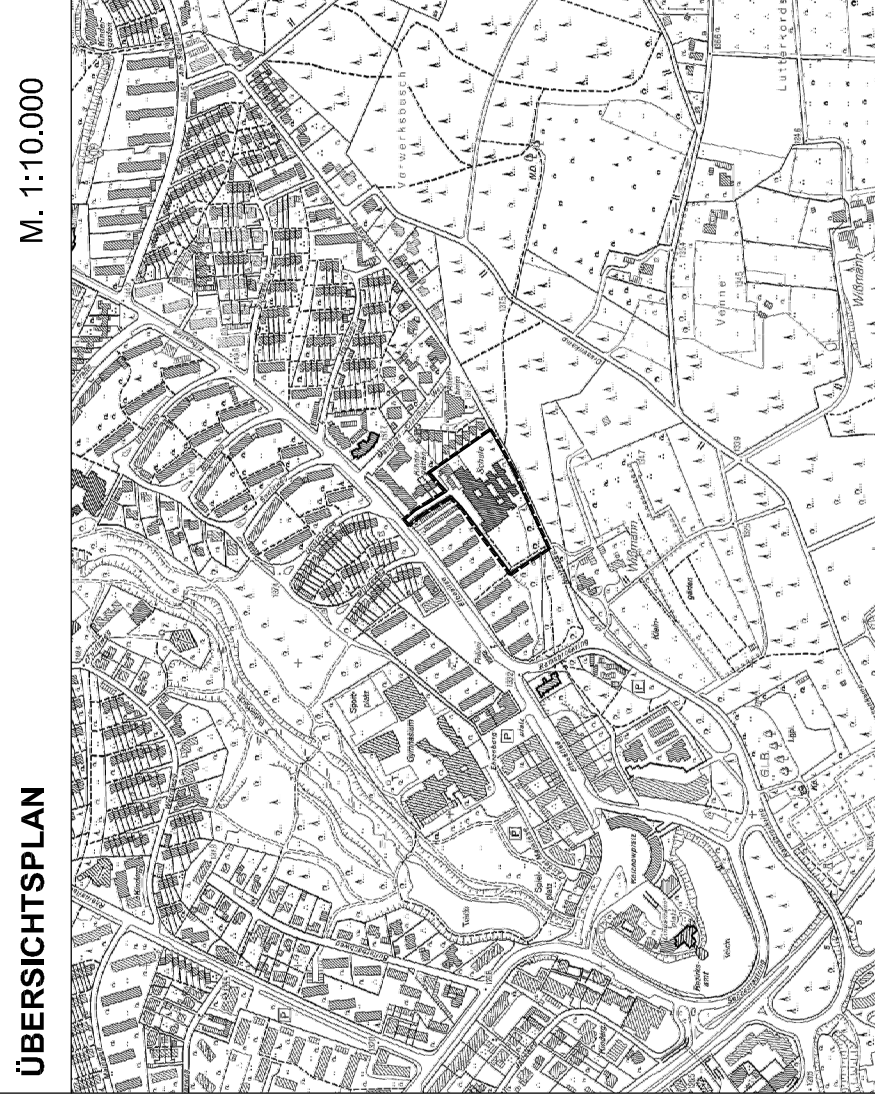

NUTZUNGSPLAN M. 1:1000
GESTALTUNGSPLAN M. 1:1000

- ISI 55 NEUAUFSTELLUNG -