


Erneuerung der DB-Brücke Schildescher Str.

Schildescher Str.: Umleitung für Fußgänger über Nahariyastr. durch den Hbf. zur Joseph-Massolle-Str. (auch u. a. für Rollstuhlfahrer sinnvoll).
 Der Radfahrerverkehr muss die großräumige Umleitung über das Straßennetz wählen. Eine Führung über das Stadtwerke-Gelände ist nicht möglich.

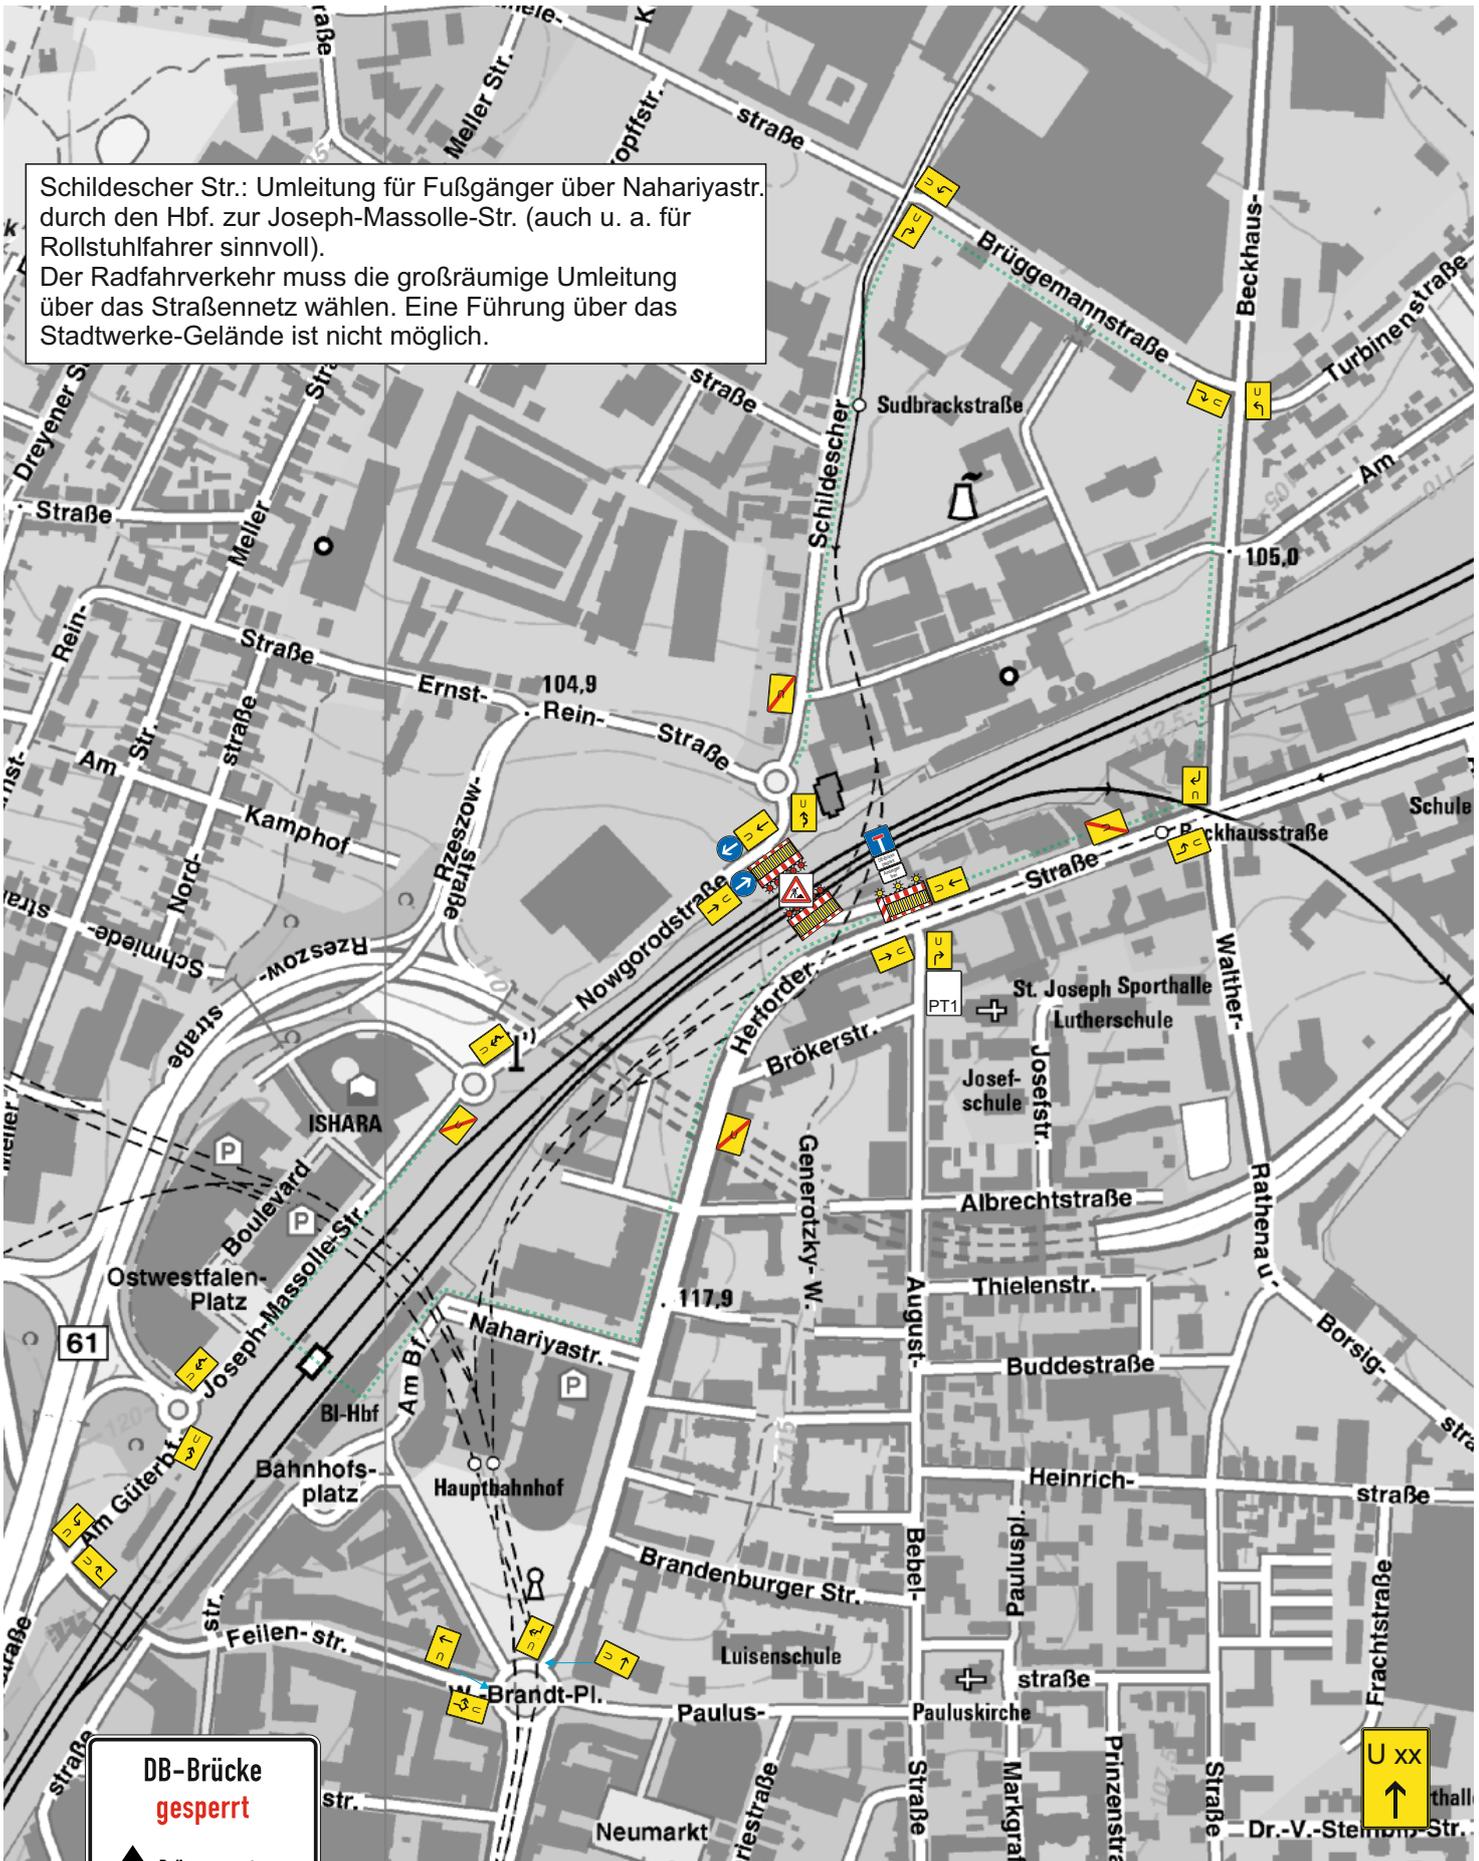

Plantafel (PT1)

Umleitungsplan

..... Fußgängerumleitung

Anlage 4 zur Drucksachen-Nr. 5974/ 2014-2020
 (Stand: 05.01.2018)