
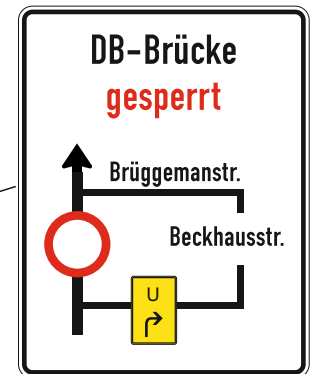


Erneuerung der DB-Brücke Schildescher Str.

Schildescher Str.: Umleitung für Fußgänger über Nahariyastr. durch den Hbf. zur Joseph-Massolle-Str. (auch u. a. für Rollstuhlfahrer sinnvoll).

Der Radfahrverkehr muss die großräumige Umleitung über das Straßennetz wählen. Eine Führung über das Stadtwerke-Gelände ist nicht möglich.

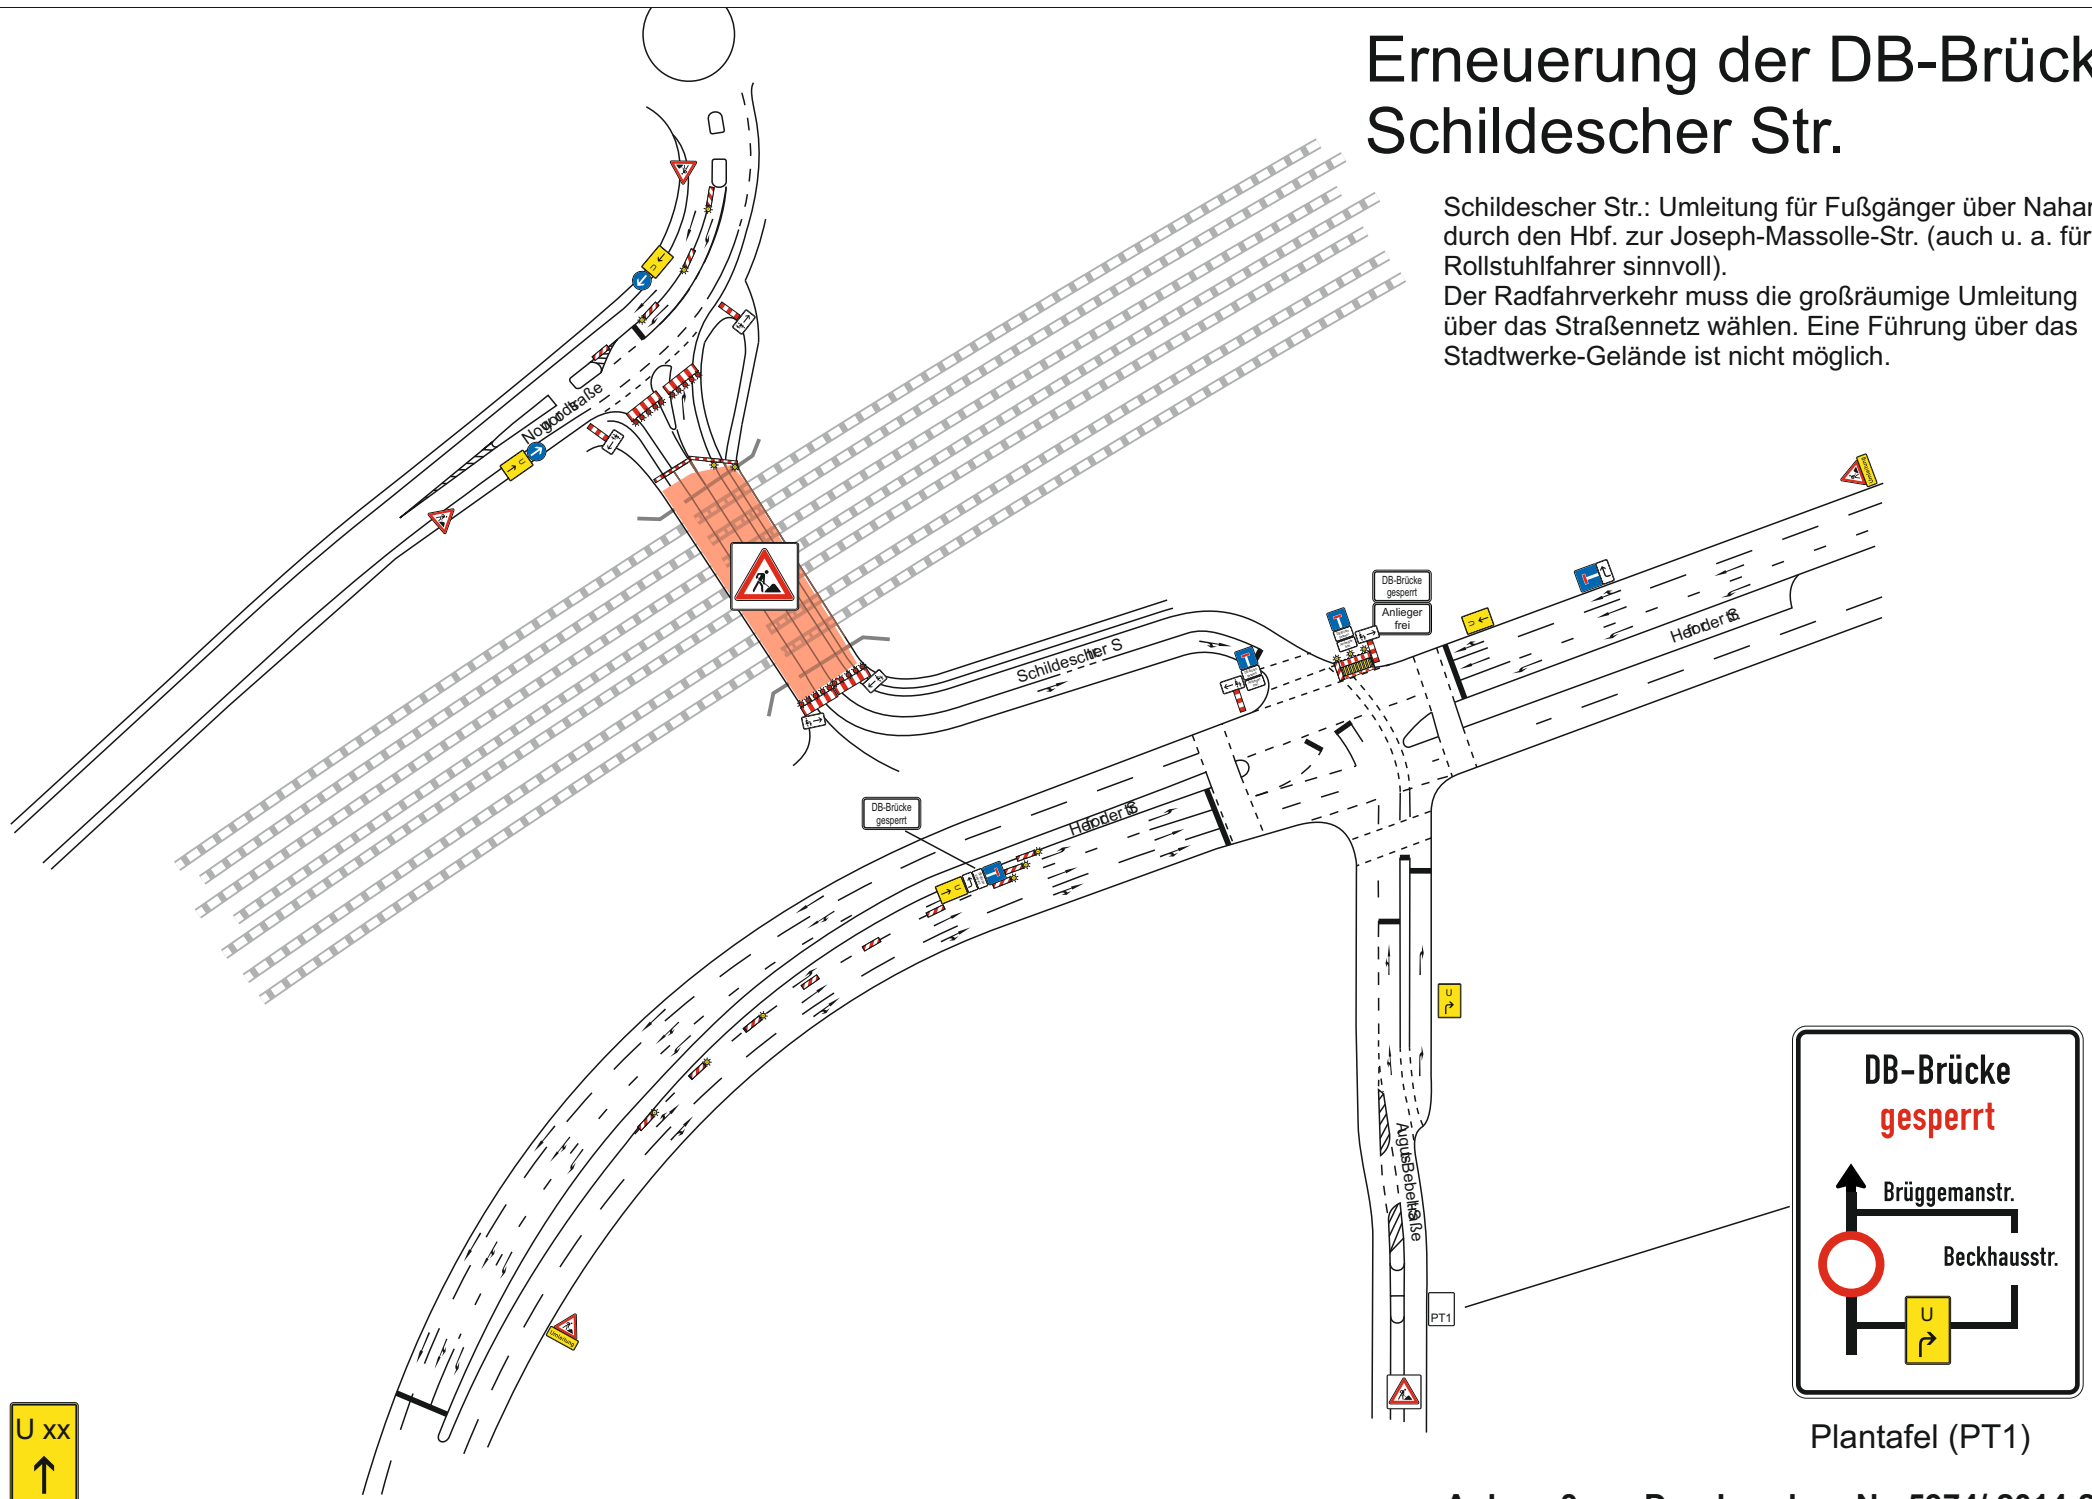

Plantafel (PT1)