

 


Grafenheider Straße zwischen Kreisel Engersche Straße und Kreisel Fehrnstraße

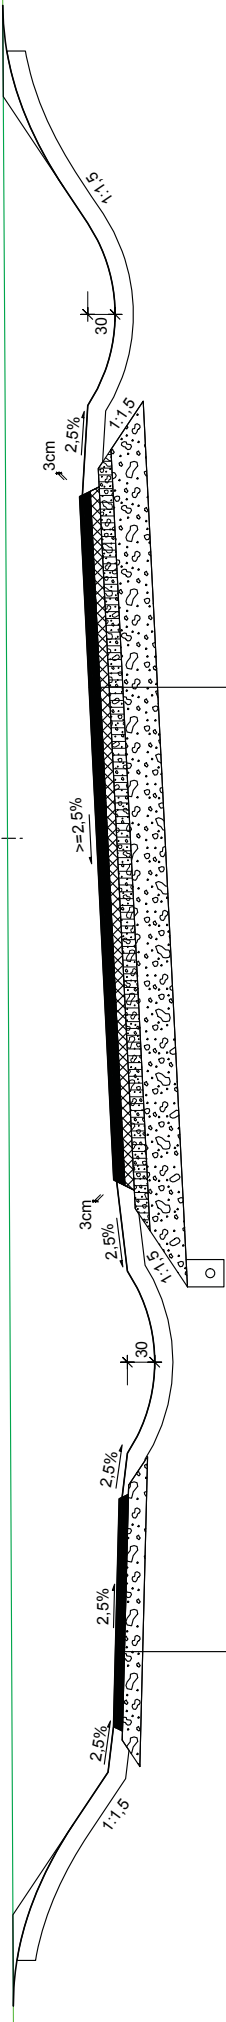

T=1.5m x h für h < 2.0m
T=3.0m für h ≥ 2.0m

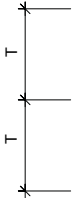

Gehwegaubau gemäß RStO 12,
Tafel 6, Zeile 2, Spalte Asphalt
10.0 cm Asphaltdeckschicht
20.0 cm Schottertragschicht
30.0 cm Gesamtdicke

Deckenaufbau gemäß RStO 12,
Tafel 1, Zeile 5, Bk 10
12.0 cm Asphaltdeckschicht
10.0 cm Asphalttragschicht
30.0 cm Schottertragschicht
23.0 cm frostunempfindliches Material
75.0 cm Gesamtdicke