

ANSICHTEN UND SCHNITTE


ANSICHTEN



Ansicht Nord



Ansicht Ost

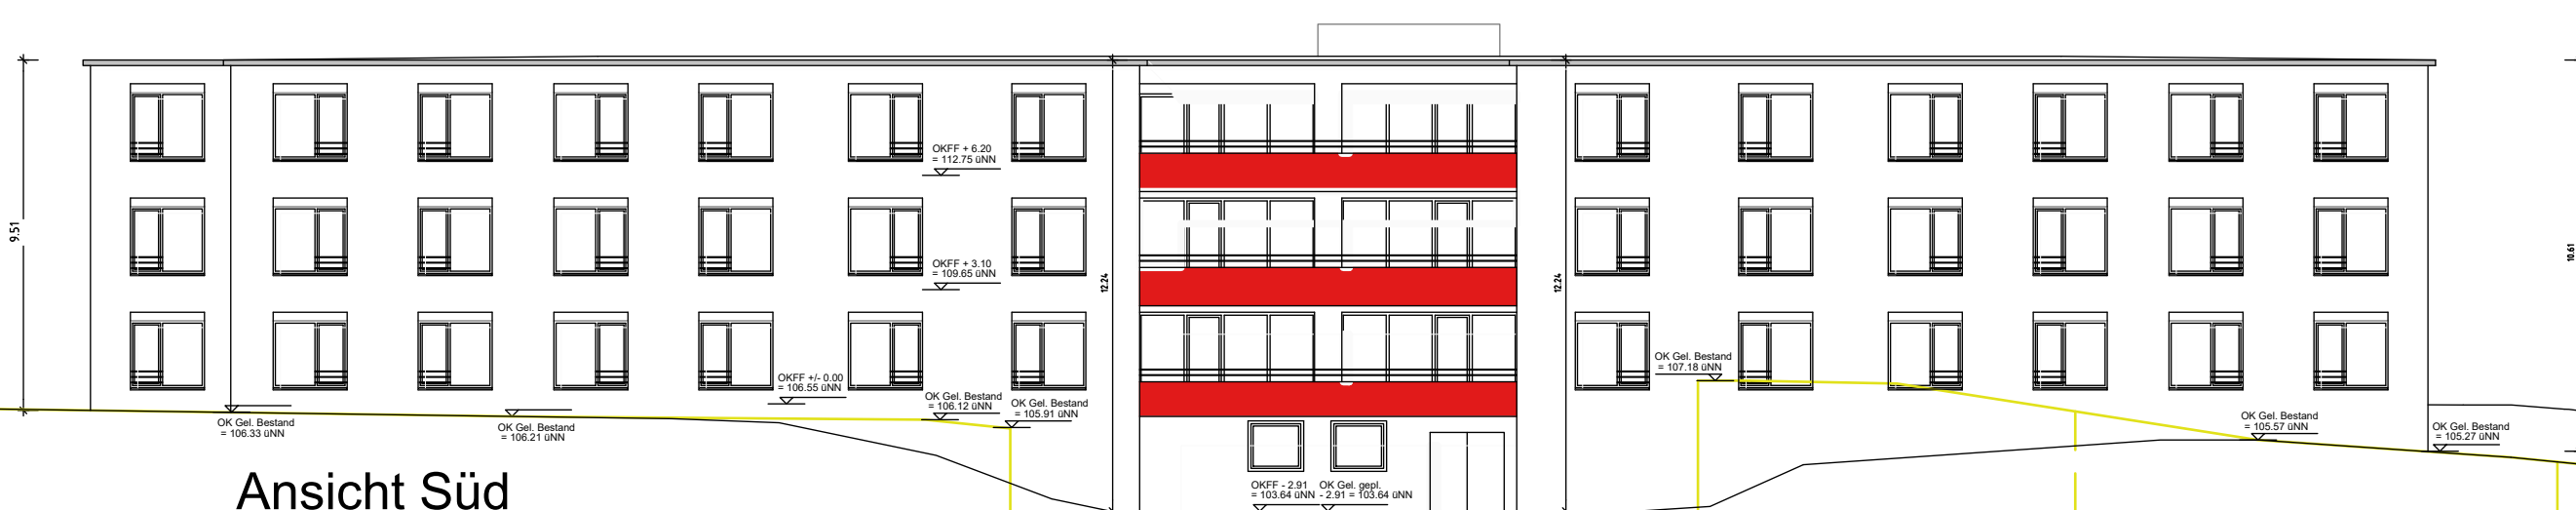


Ansicht Süd




Ansicht West

SCHNITTE

SCHNITT 1

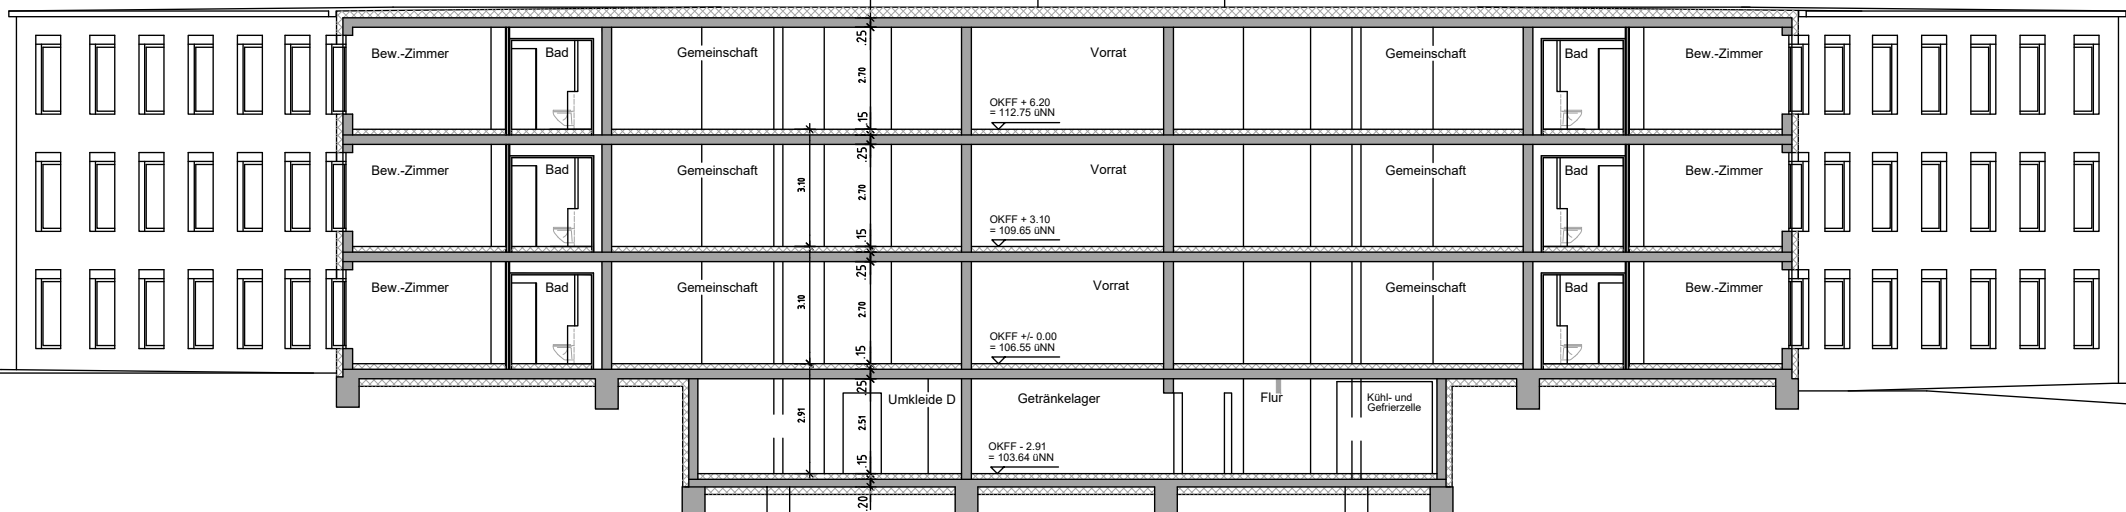

SCHNITT 2

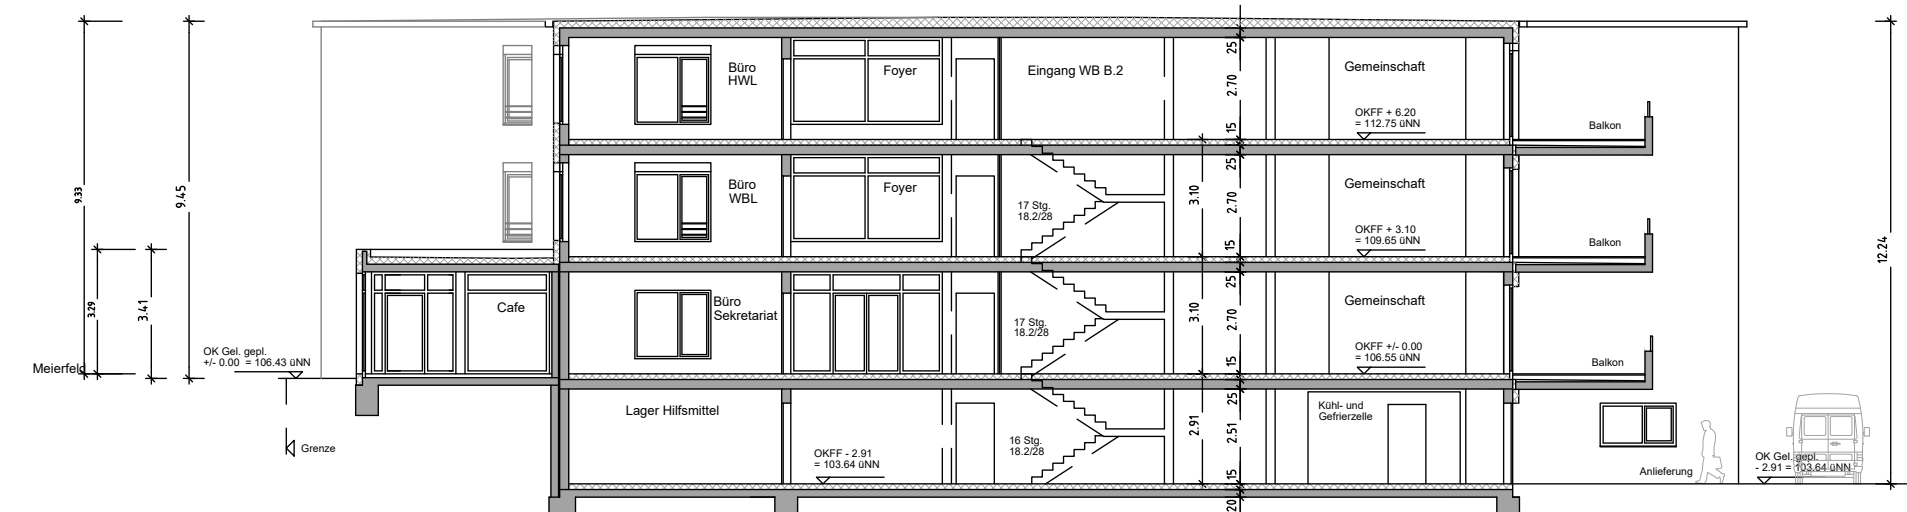


MAßSTAB: 1:200

VORHABEN- UND ERSCHLIEßUNGSPLAN



Textliche Festsetzungen, Planzeichenerklärungen,
sonstige Darstellungen und Hinweise zum Planinhalt
Festsetzungen gemäß § 9 BauGB, BauNVO und PlanzV 90

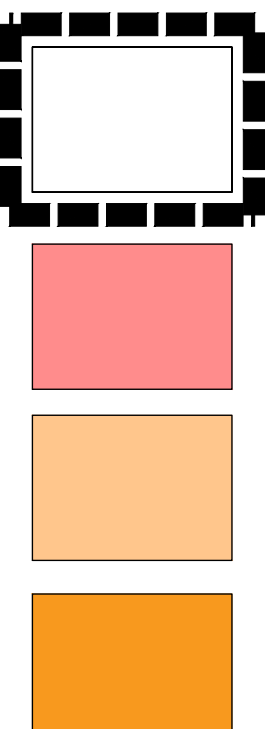

Grenze des räumlichen Geltungsbereiches des Plangebietes
Allgemeines Wohnen
Mischgenutzte Gebäude
Gemeinbedarfs Einrichtung

Nebenanlage
Verkehrsfläche
Weg
Parkplatz

III Anzahl der Vollgeschosse
nicht bebaute Grundstücksfläche
Grünanlagen
Baum (nicht eingemessen)

Signaturen der Katastergrundlage

Gebäude mit Hausnummer
Nebenanlage, Garage
Flurstücksgrenze und Flurstücksnummer

ERSTAUFGSTELLUNG DES VORHABENBEZOGENEN
BEBAUUNGSPLANES NR. II/2/61.00
„ALTEN- UND PFLEGEHEIM MEIERFELD“
VORHABEN- UND ERSCHLIEßUNGSPLAN M 1:250
VERFAHRENSSTAND: AUFSTELLUNGSBESCHLUSS
FRÜHZEITIGE ÖFFENTLICHKEITS BETEILIGUNG
ENTWURFSBESCHLUSS
ÖFFENTLICHE AUSLEGUNG
SATZUNGSBESCHLUSS
RECHTSVERBINDLICHKEIT
DATUM: 31.01.2017
02.05 - 19.05.2017
17.10.2017
22.11. - 22.12.2017
PLANVERFASSER: STADT BIELEFELD
BAUAMT, 600.42
ENDERWEIT + PARTNER GMBH

BESTANDTEIL DES BEBAUUNGSPLANES:

- NUTZUNGSPLAN
- TEXTLICHE FESTSETZUNGEN,
- PLANZEICHENERKLÄRUNGEN,
- SONSTIGE DARSTELLUNGEN ZUM PLANINHALT
- ANGABE DER RECHTSGRUNDLAGEN
- VORHABEN- UND ERSCHLIEßUNGSPLAN



DEM BEBAUUNGSPLAN BEIGEFÜGT SIND:
BESTANDSPLAN
BEGRÜNDUNG

STAND DES VERFAHRENS:
SATZUNG

PLANGEBIET: Südlich des Meierfeldes,
westlich der Beckhausstraße.

GEMARKUNG/ FLUR: Bielefeld / Flur 51
KARTENGRUNDLAGE: 06.10.2016


MAßSTAB: 1:250
5 10 20

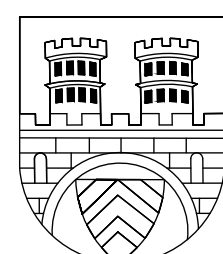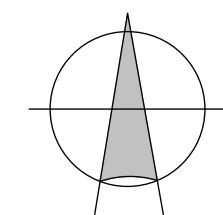

STADT BIELEFELD
Stadtbezirk Schildesche

ERSTAUFGSTELLUNG DES VORHABENBEZOGENEN
BEBAUUNGSPLANES NR. II/2/61.00
„ALTEN- UND PFLEGEHEIM MEIERFELD“

SATZUNG

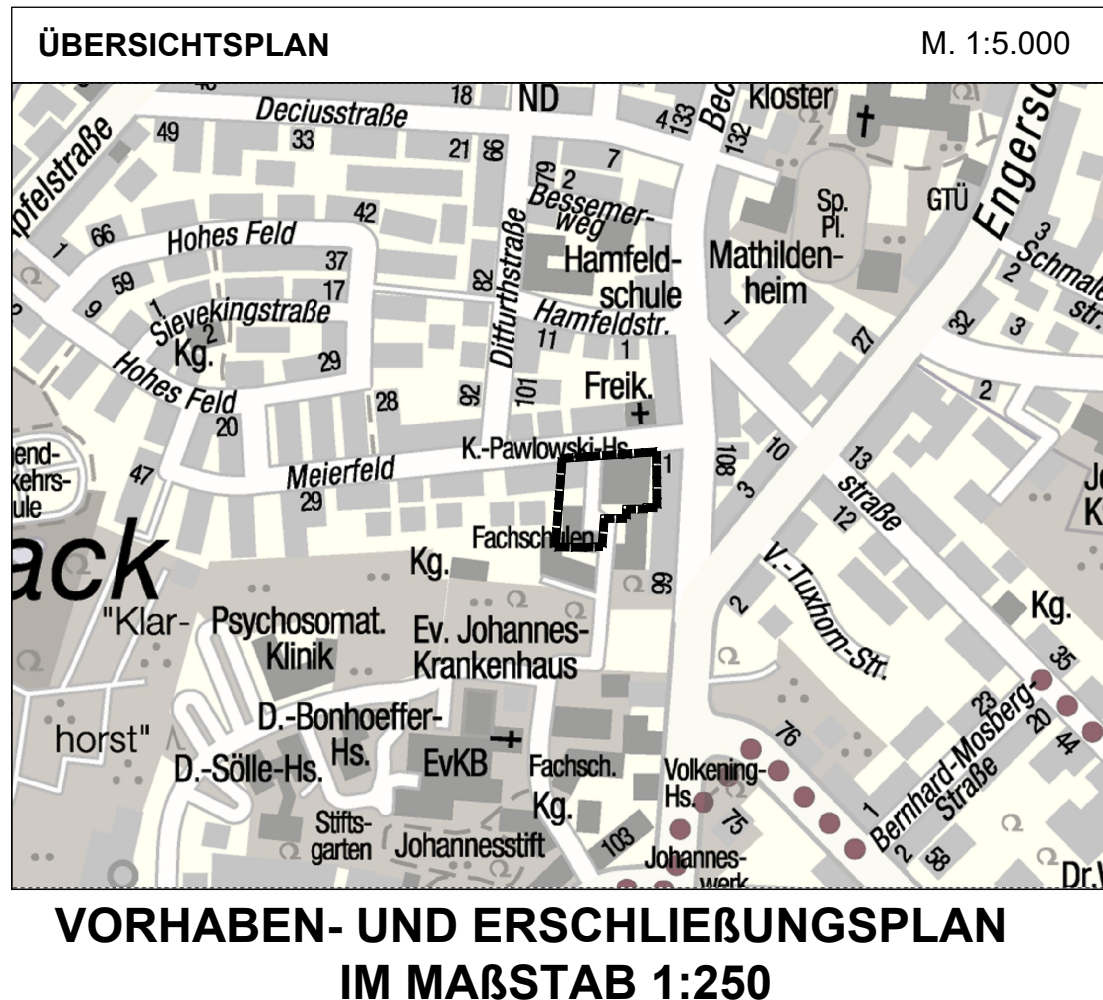

VORHABEN- UND ERSCHLIEßUNGSPLAN
IM MAßSTAB 1:250

- BEBAUUNGSPLAN NR. II/2/61.00 -