



Sender Straße (K44)

Bestand:

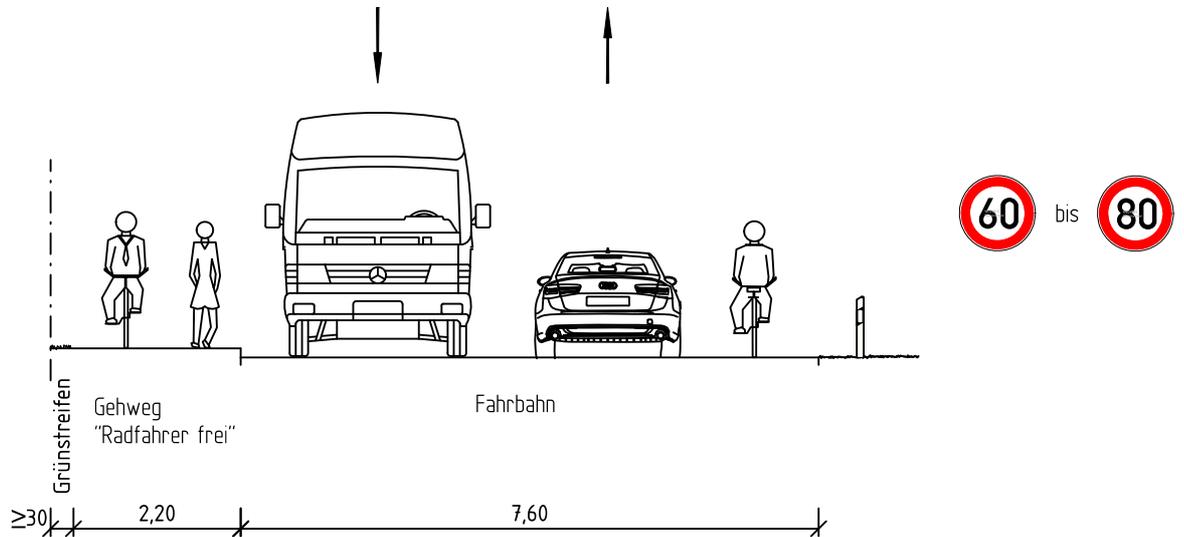

Planung:

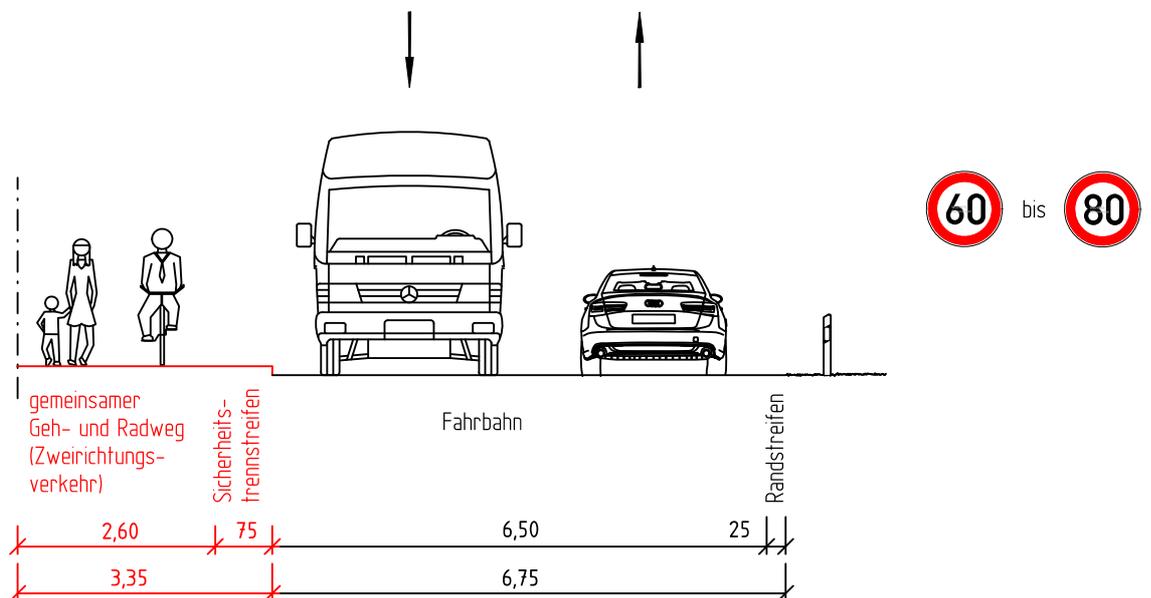

Anlage 2

Gemeinsamer Geh- und Radweg an der Sender Straße

(Abschnitt Verler Str. bis Stadtgrenze.)

Querschnitt A-A: Bereich Verler Str. - Mispelweg (Länge 2000m)

Maßstab: 1:100