



Sender Straße (K44)

Bestand:

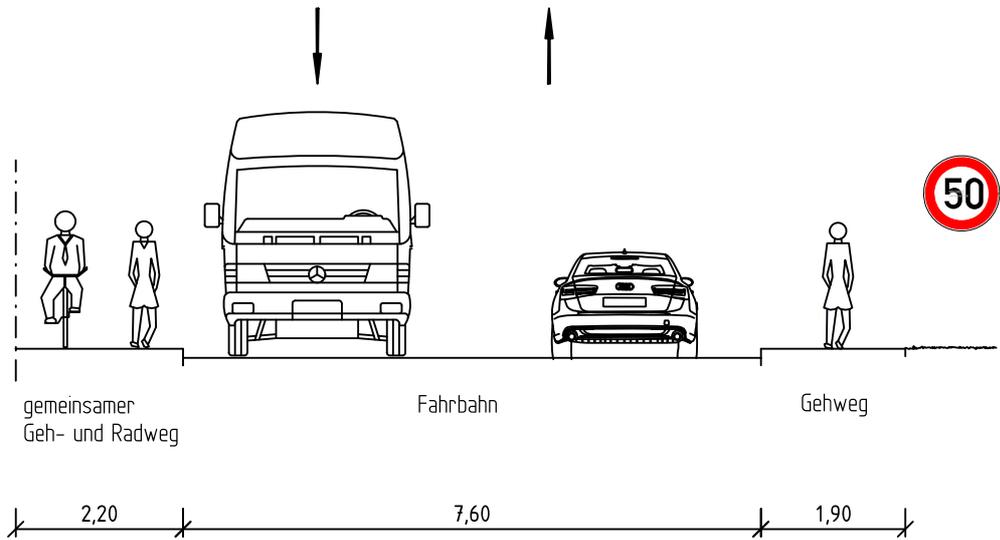

Planung:

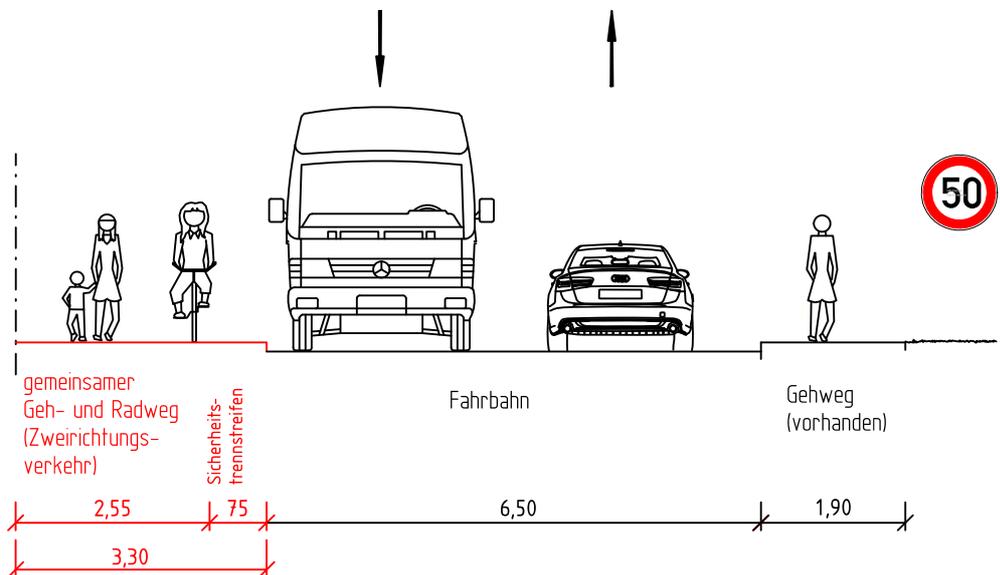

Anlage 4

Gemeinsamer Geh- und Radweg an der Sender Straße

(Abschnitt Verler Str. bis Stadtgrenze.)

Querschnitt B-B: Bereich Moosweg - Ginsterweg (Länge 170m)

Maßstab: 1:100