



# Sender Straße (K44)

Bestand:

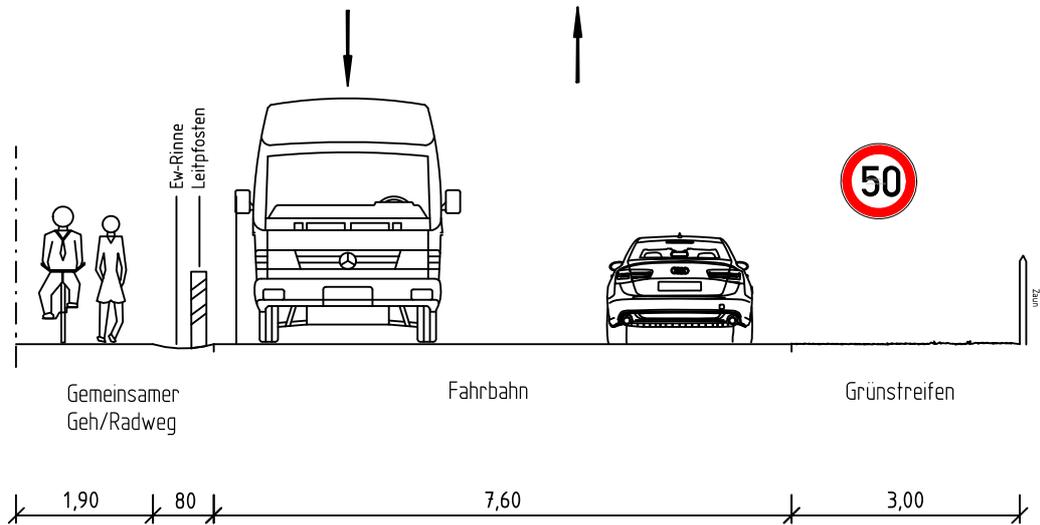

Planung:

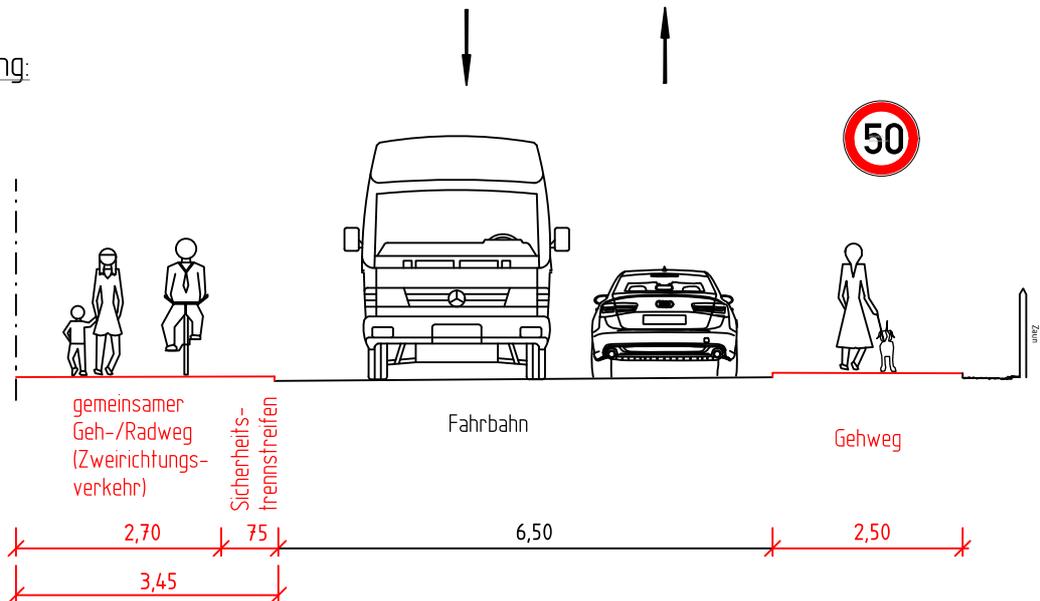

Anlage 6

## Gemeinsamer Geh- und Radweg Sender Straße

(Abschnitt Verler Straße bis Stadtgrenze)

Querschnitt D-D: Bereich Brombeerweg - Stadtgrenze. (Länge 100m)

Maßstab: 1:100

Amt für Verkehr -660.22- Verkehrswegeplanung 03/2018 Lü /Lu