



Variante 1: Bestand

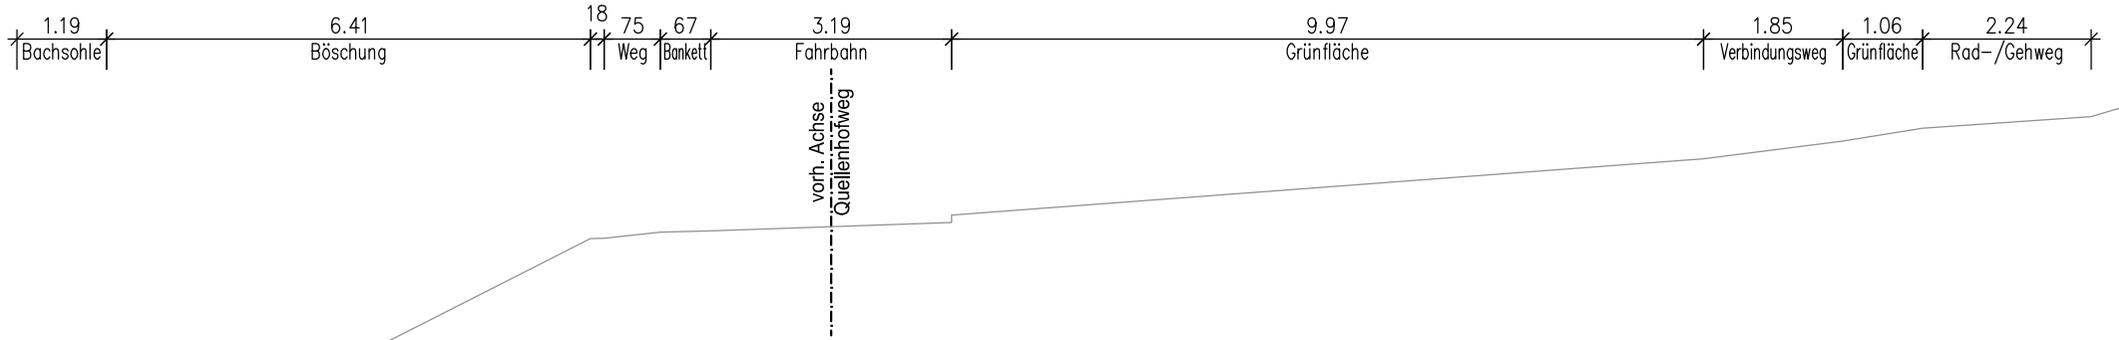

Variante 1: Planung

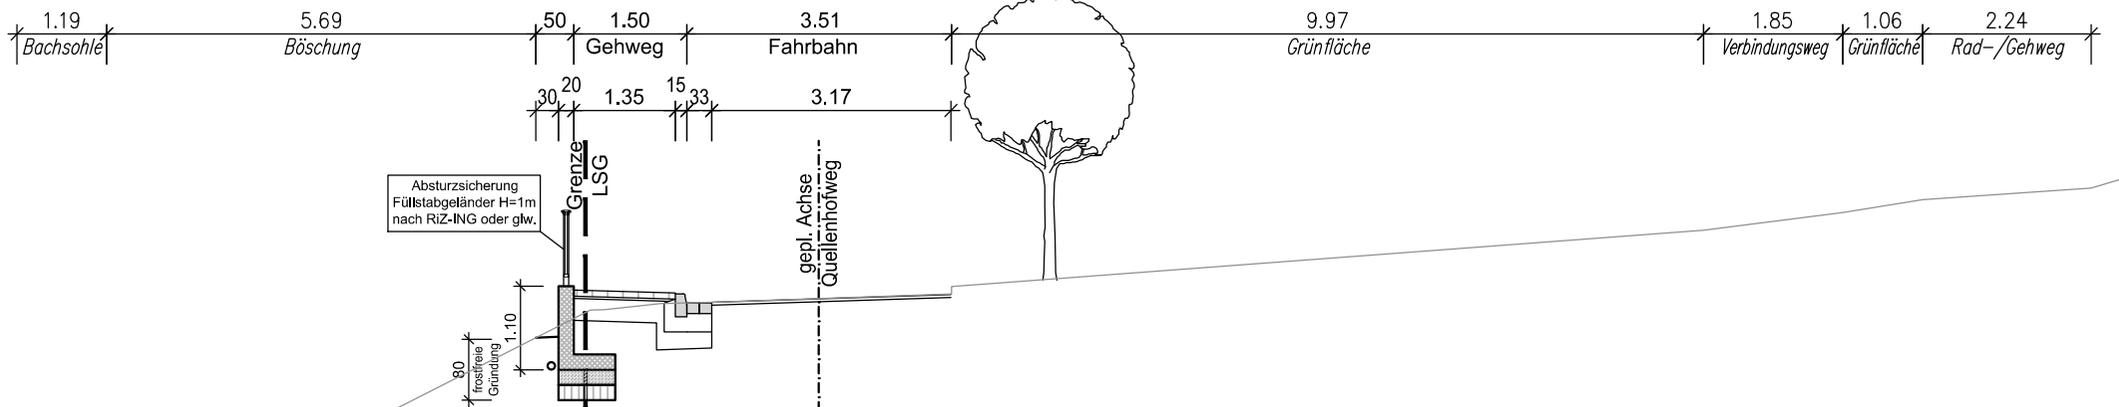

STADT BIELEFELD
AMT FÜR VERKEHR
- 660.22 - Verkehrswegeplanung

Gehweg zur Bushaltestelle am Quellenhofweg
in Bielefeld - Bethel

Querschnitt
Variante 1

Anlage : 2
Drucksachen-Nr. 6483
Wahlperiode 2014 - 2019