


**Darstellung der Bielefelder Misch- und Trennsysteme
mit den Sonderbauwerken im Mischsystem
rote Flächen = Mischsystem; blaue Flächen = Trennsystem**

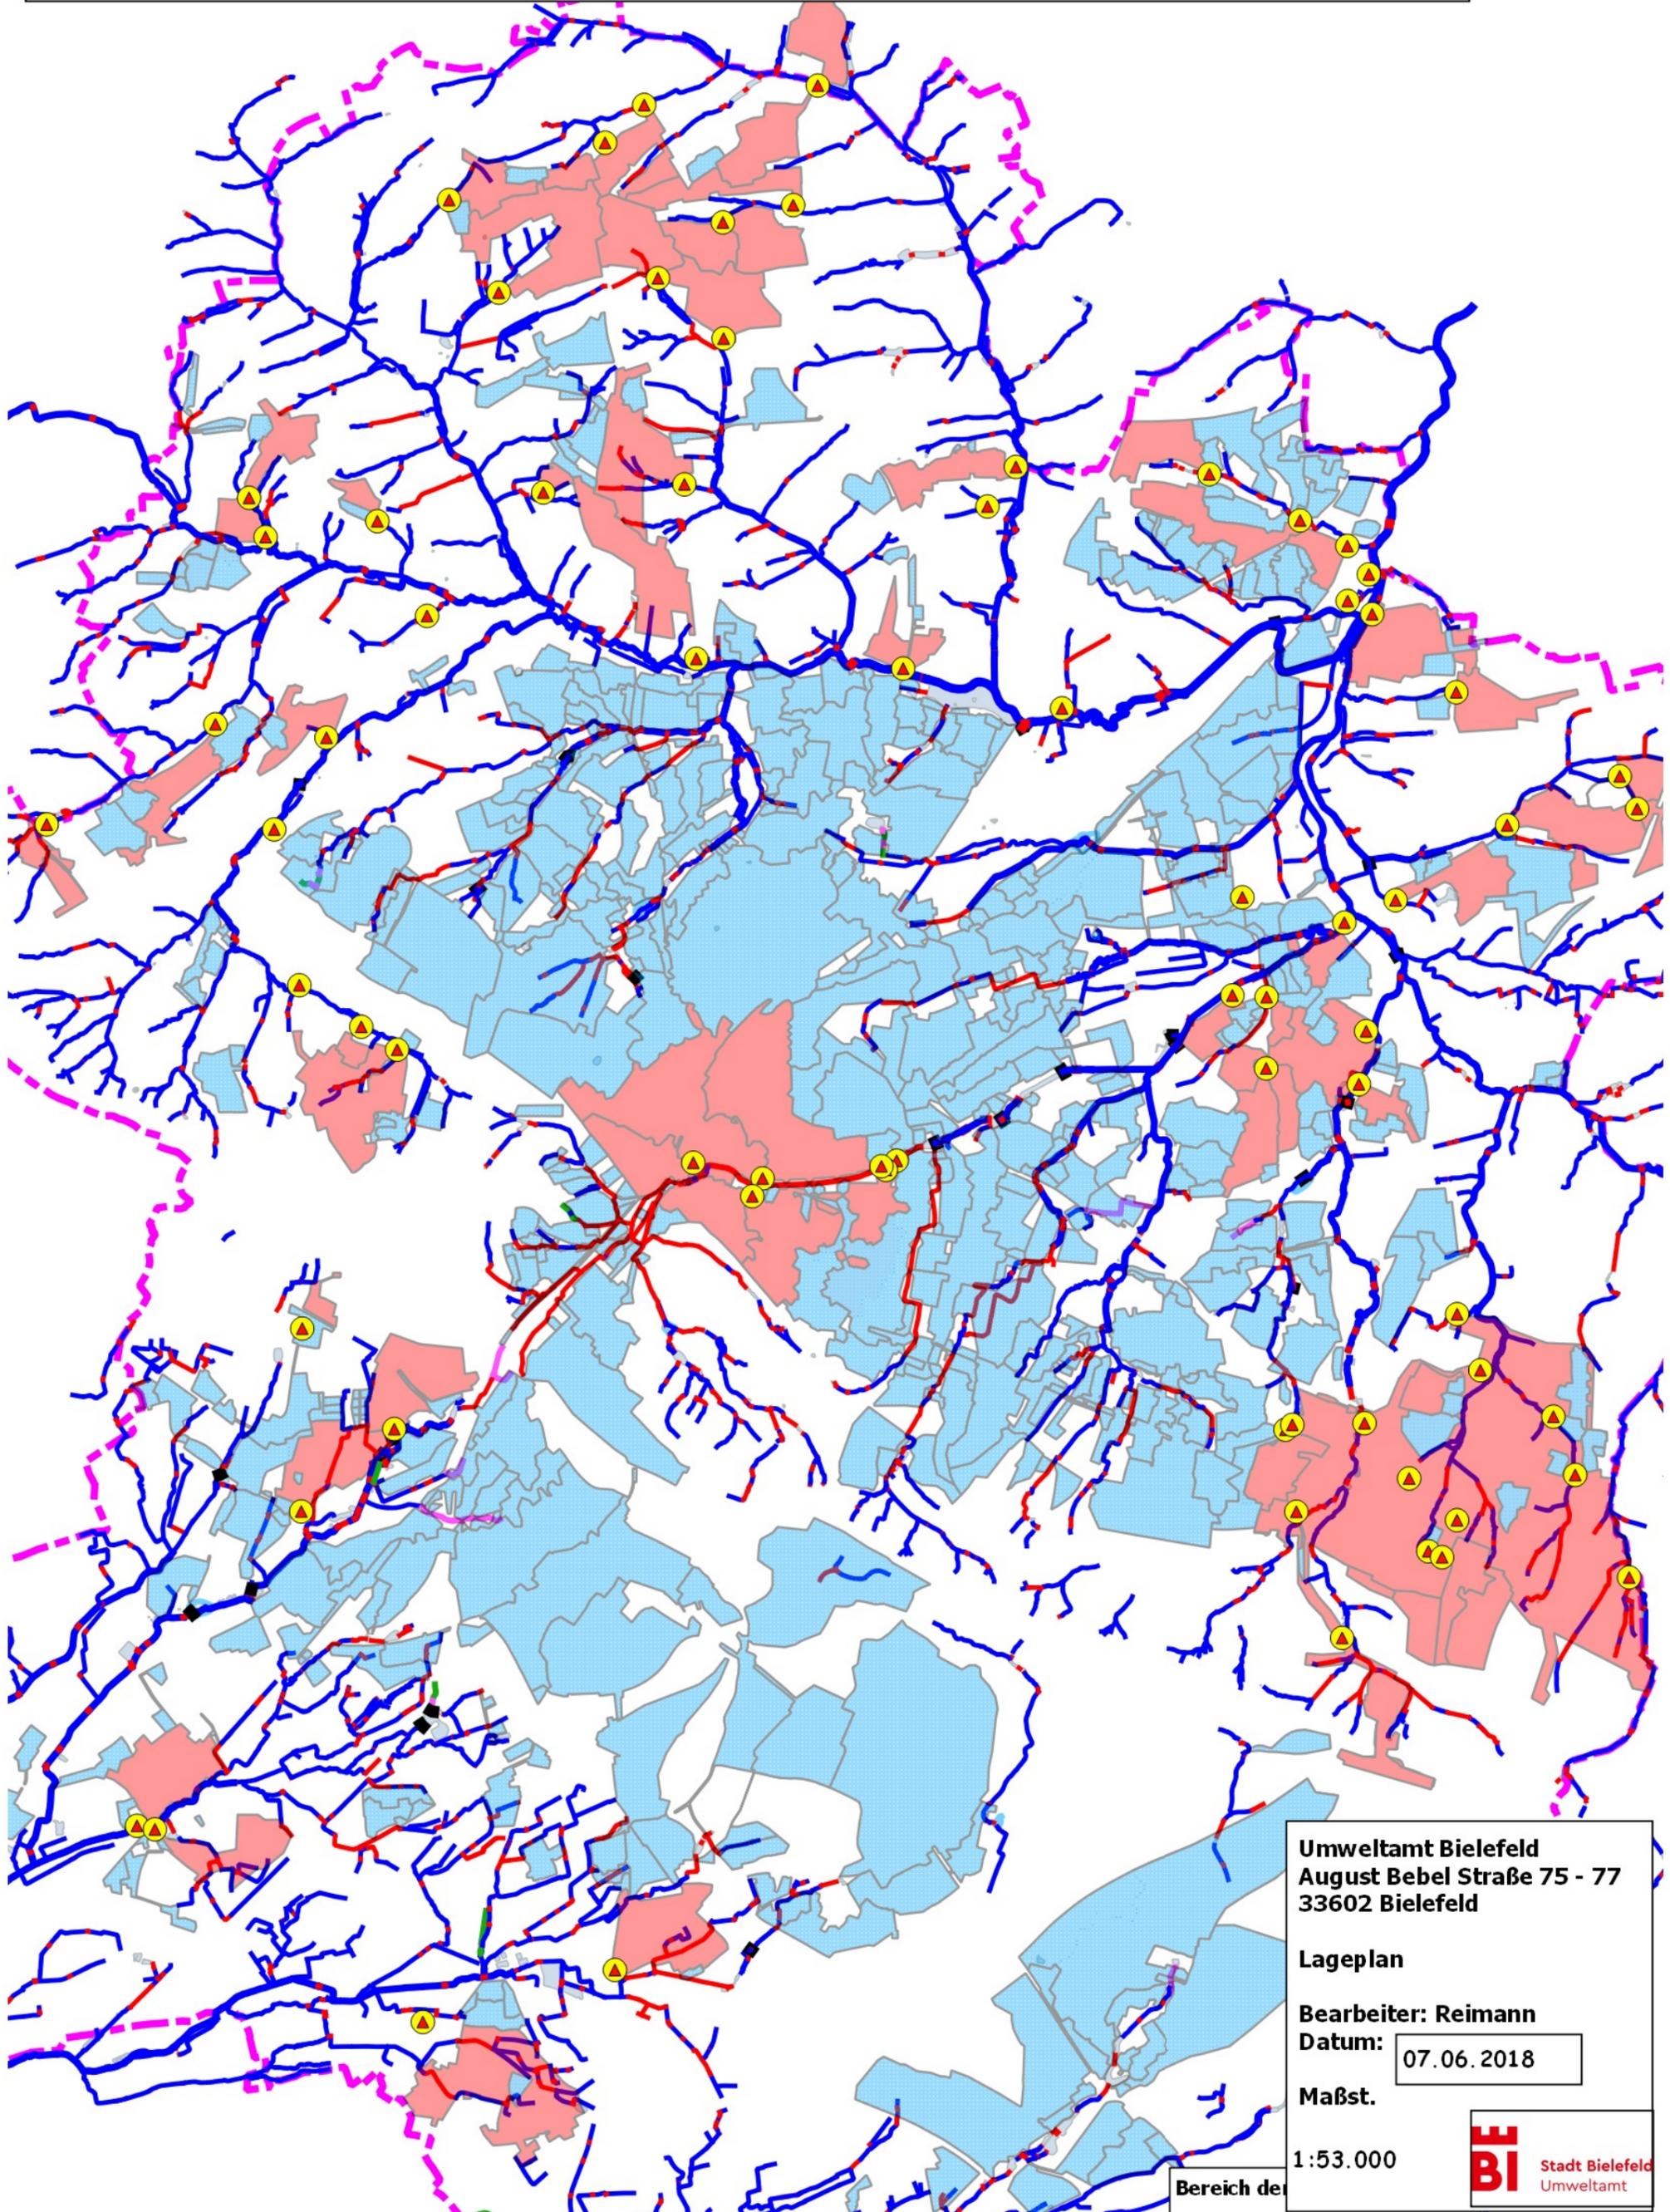

Umweltamt Bielefeld
August Bebel Straße 75 - 77
33602 Bielefeld

Lageplan

Bearbeiter: Reimann
Datum: 07.06.2018

Maßst.
1:53.000

Bereich der

