




Planstraße A

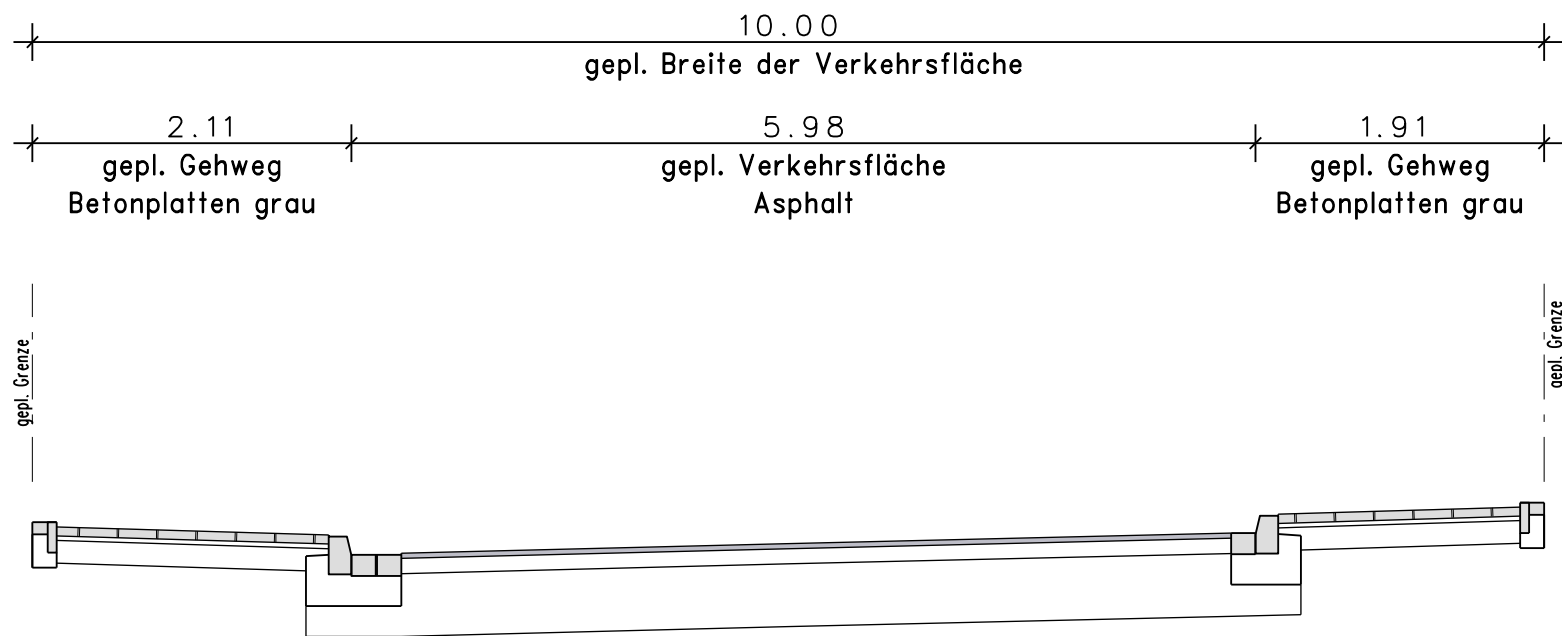


Planstraße D/E/F

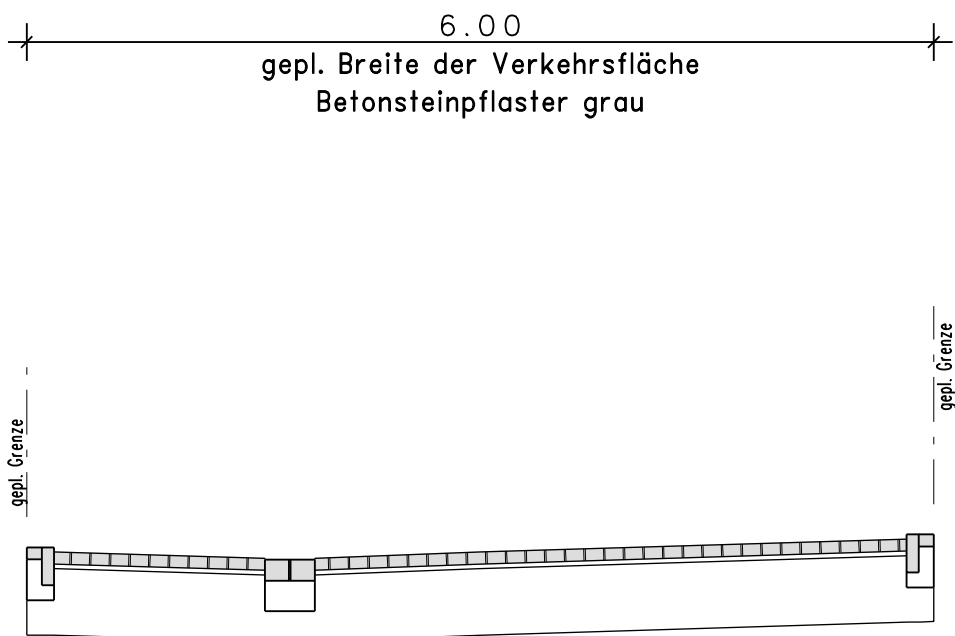


Planstraße B/C

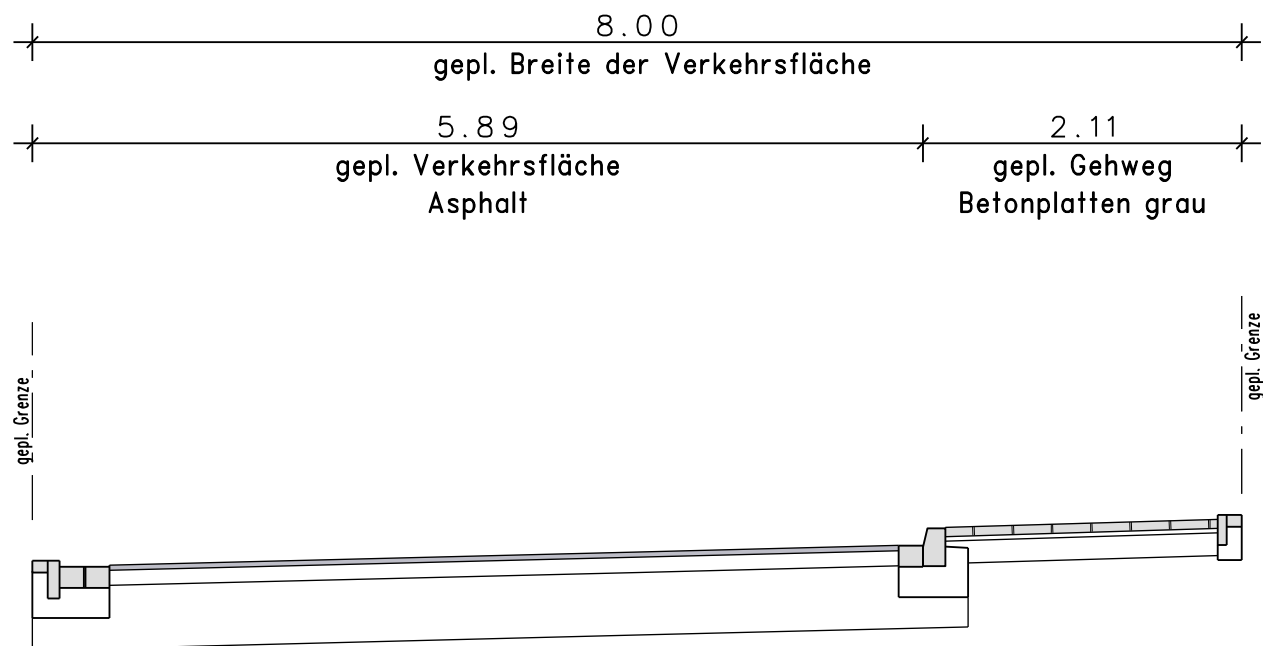

Planstraße H

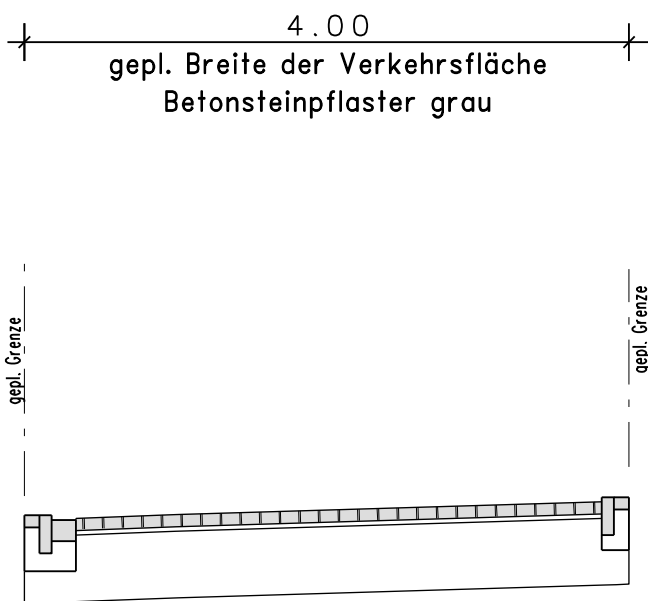

Planstraße J

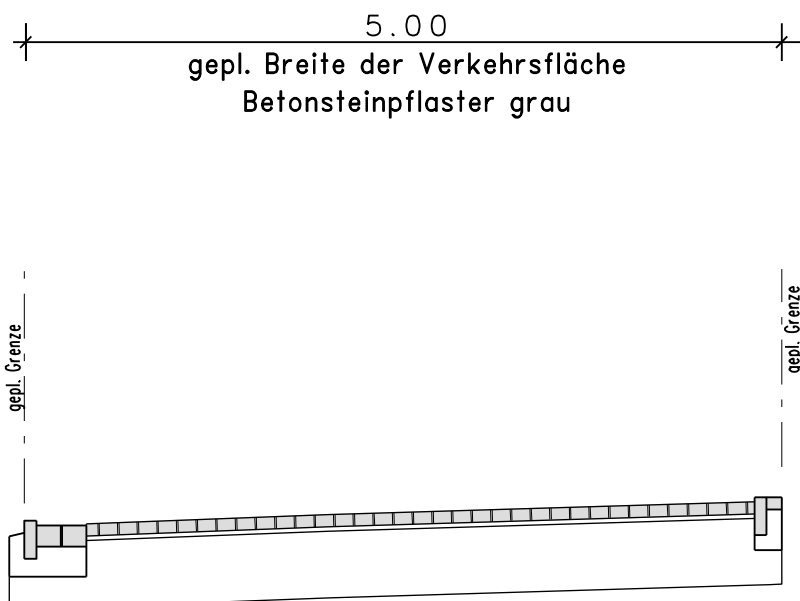

Erschließung des Bebauungsplangebietes Nr. II/J 38
"Wohnquartier zwischen den Straßen Homannsweg, Neuland-
straße und Jöllenbecker Straße" in Bielefeld - Theesen
Gepl. Ausbauquerschnitte M. 1:50
Anlage 2 zur Drucksachen-Nr.: 6383/2014-2020