


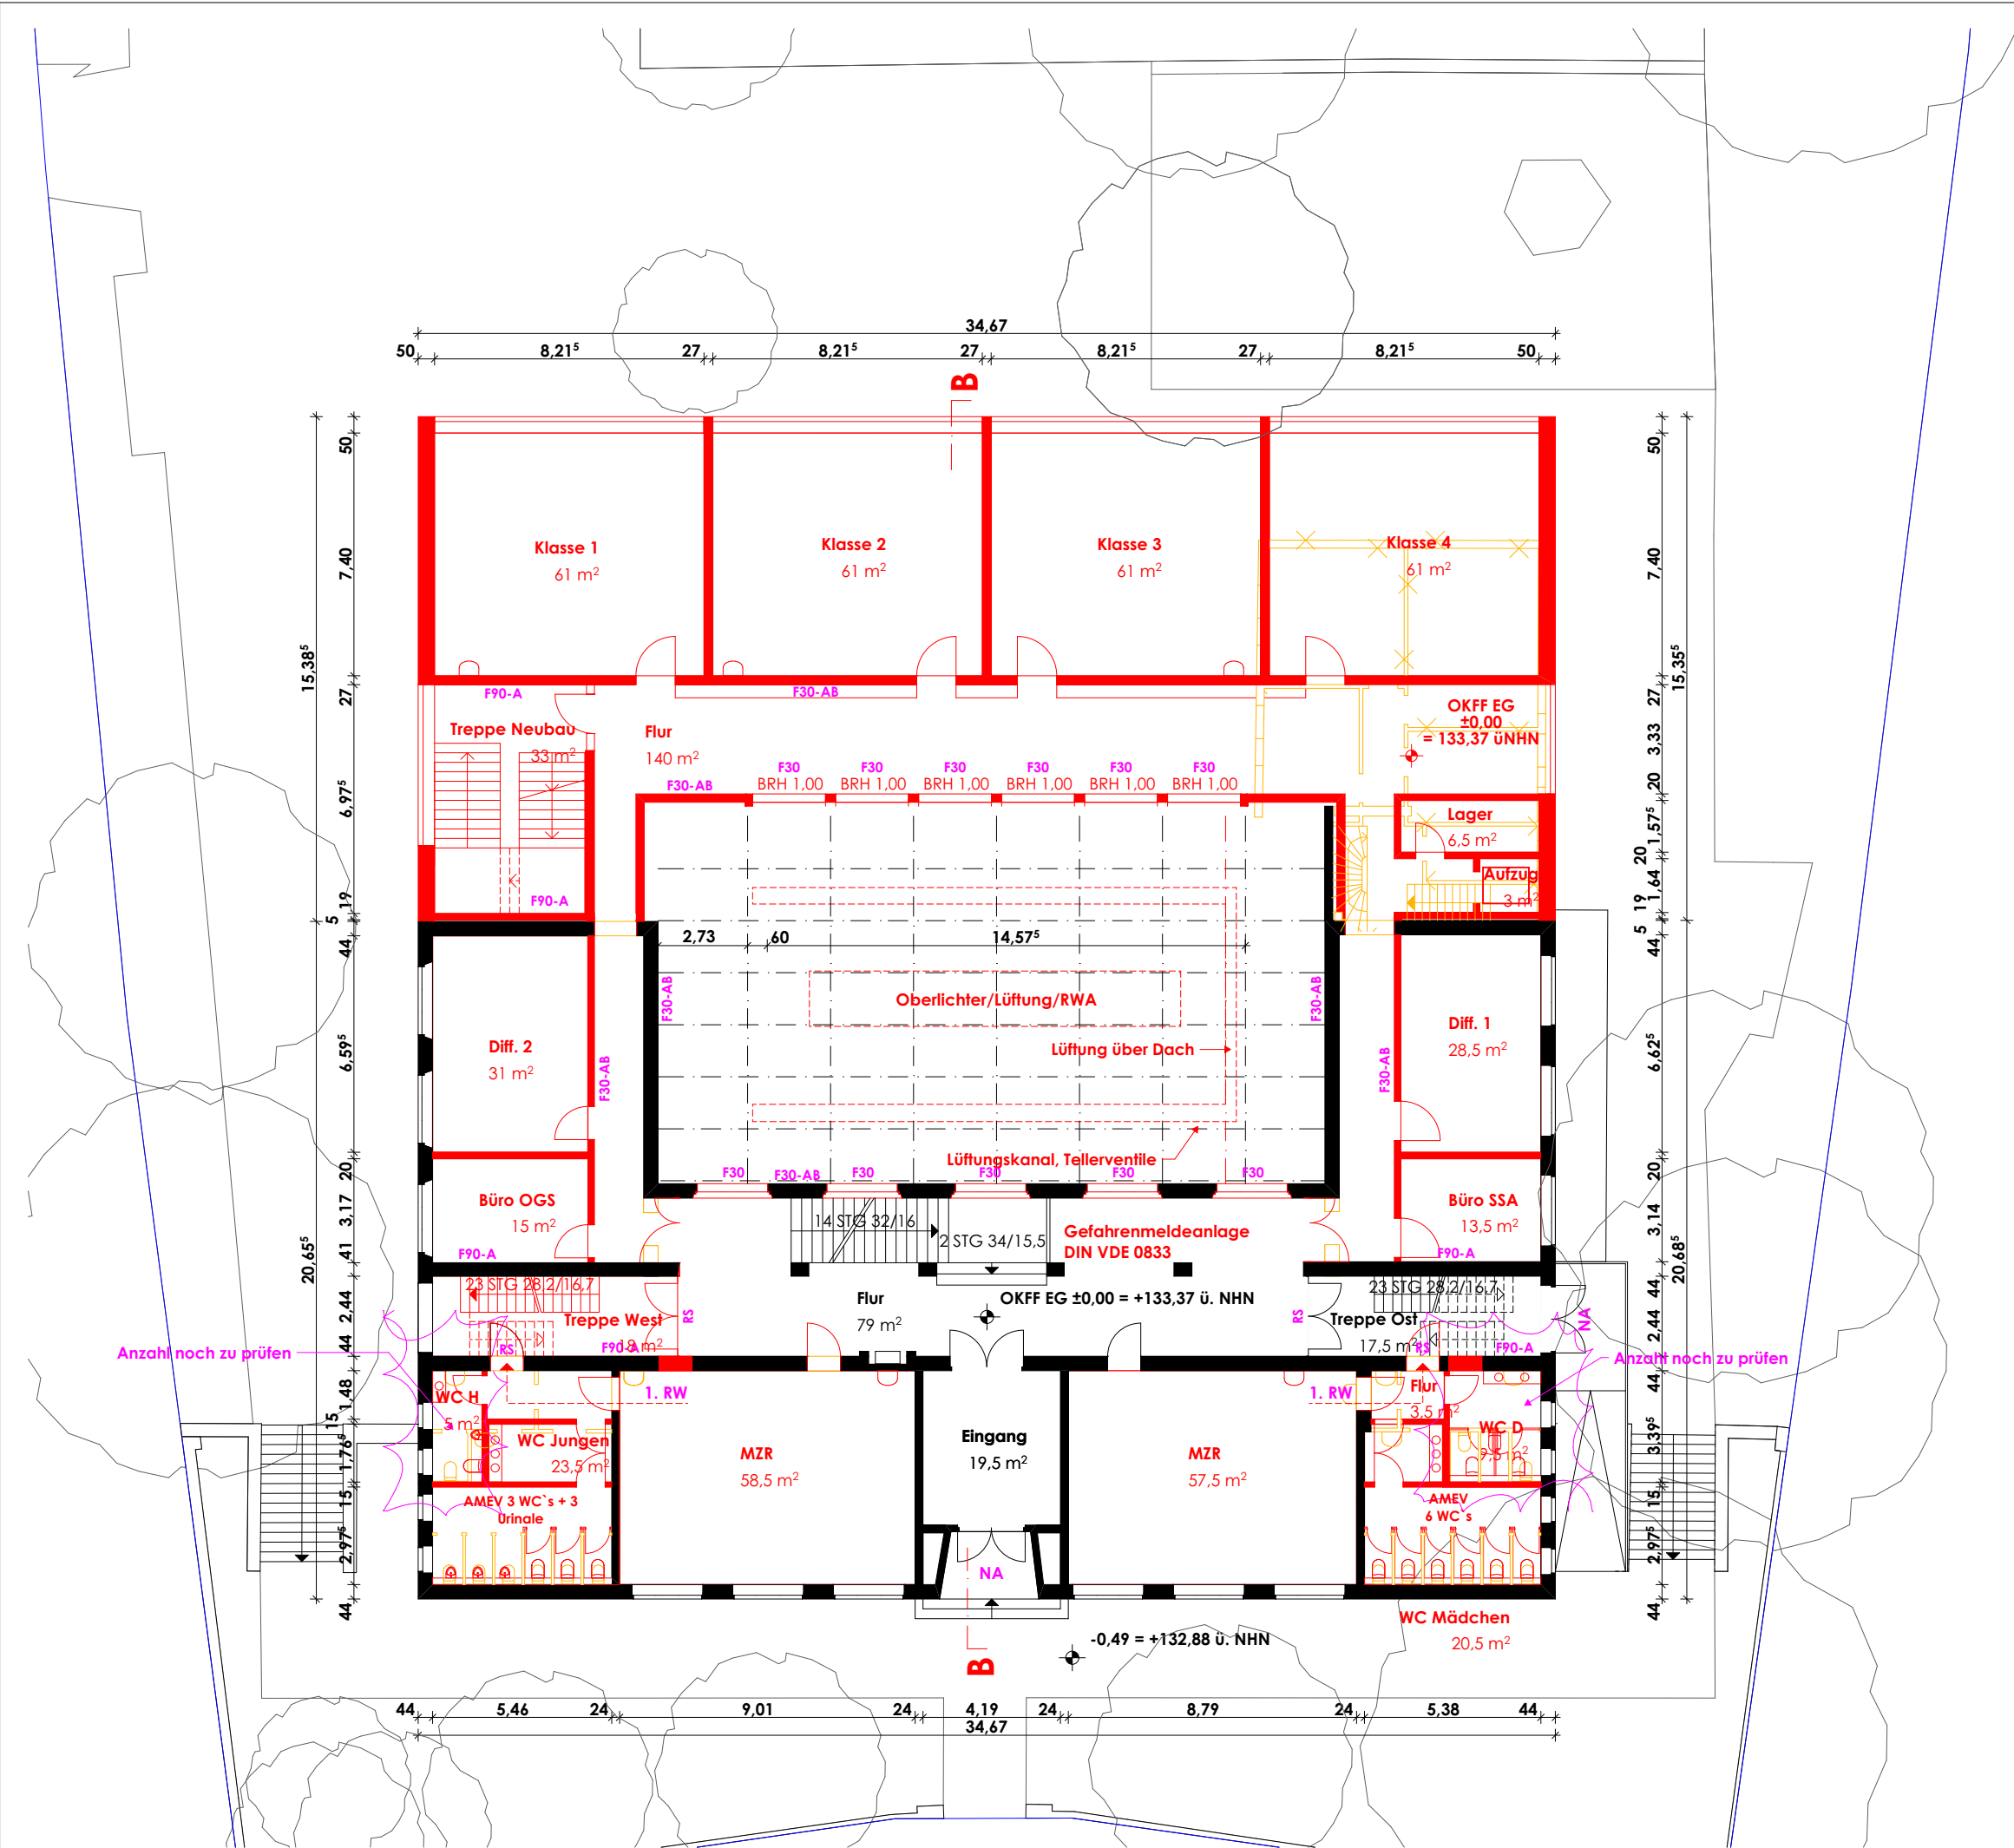

LEGENDE

- Abbruch
- Neubau
- Grundstücksgrenze
- Grundstücksgrenze geplant
- Grundstücksgrenze entfällt
- Grünfläche
- Halbversiegelte Fläche (50% berechnet)
- Vollversiegelte Fläche Neu
- Vollversiegelte Fläche
- Gefällerrichtung
- vorhandene Höhe ü.NN
- geplante Höhe ü.NN
- FF Fertigfußboden
- BrH Brüstungshöhe
- OK Oberkante
- UK Unterkante
- NA Notausgang
- RM Rauchmelder
- dT dichtschießende Tür
- T30 feuerhemmende Tür
- RS Rauchschutz

Alle Brüstungshöhen, Sturzhöhen und Öffnungsmaße beziehen sich auf die jeweils maßgebende OKFF.

Index	Datum	gez.	Änderungen

Bauvorhaben

GSW I Grundschule Wellensiek
Wellensiek 208 | 33619 Bielefeld

Bauherr

ISB Bielefeld
August-Bebel-Str. 92 | 33602 Bielefeld

Architekt

brewit**architektur**
Crüwellstrasse 3 | 33615 Bielefeld

Tragwerksplanung | Wärmeschutz

Wolfgang Huxohl Ingenieurbüro für Baustatik
Hagenkamp 32 | 33609 Bielefeld

TGA-Planung

Ge Bau Tec GmbH
Woerdener Str. 3 | 33803 Steinhagen

Elektroplanung

Kloberdanz GmbH
Marie-Curie-Str. 2 | 32760 Detmold

Brandschutz

IFB Ingenieurbüro für Bauwesen
Apfelstrasse 181 | 33611 Bielefeld

Planinhalt

Grundriss Erdgeschoss

Planungsstadium

Vorentwurf

Erstellung / gez.	Änderung / gez.	Index
08.03.2018 / JBA	15.06.2018 / ME	VA

Format	Maßstab	Plan Nr. (Projekt-LPH-Bauteil-Planart-Plannr.-Index)
A3	1:200	GSW-2-G-G-EG

18-06-15_GSW.pdf