


Anlage 1

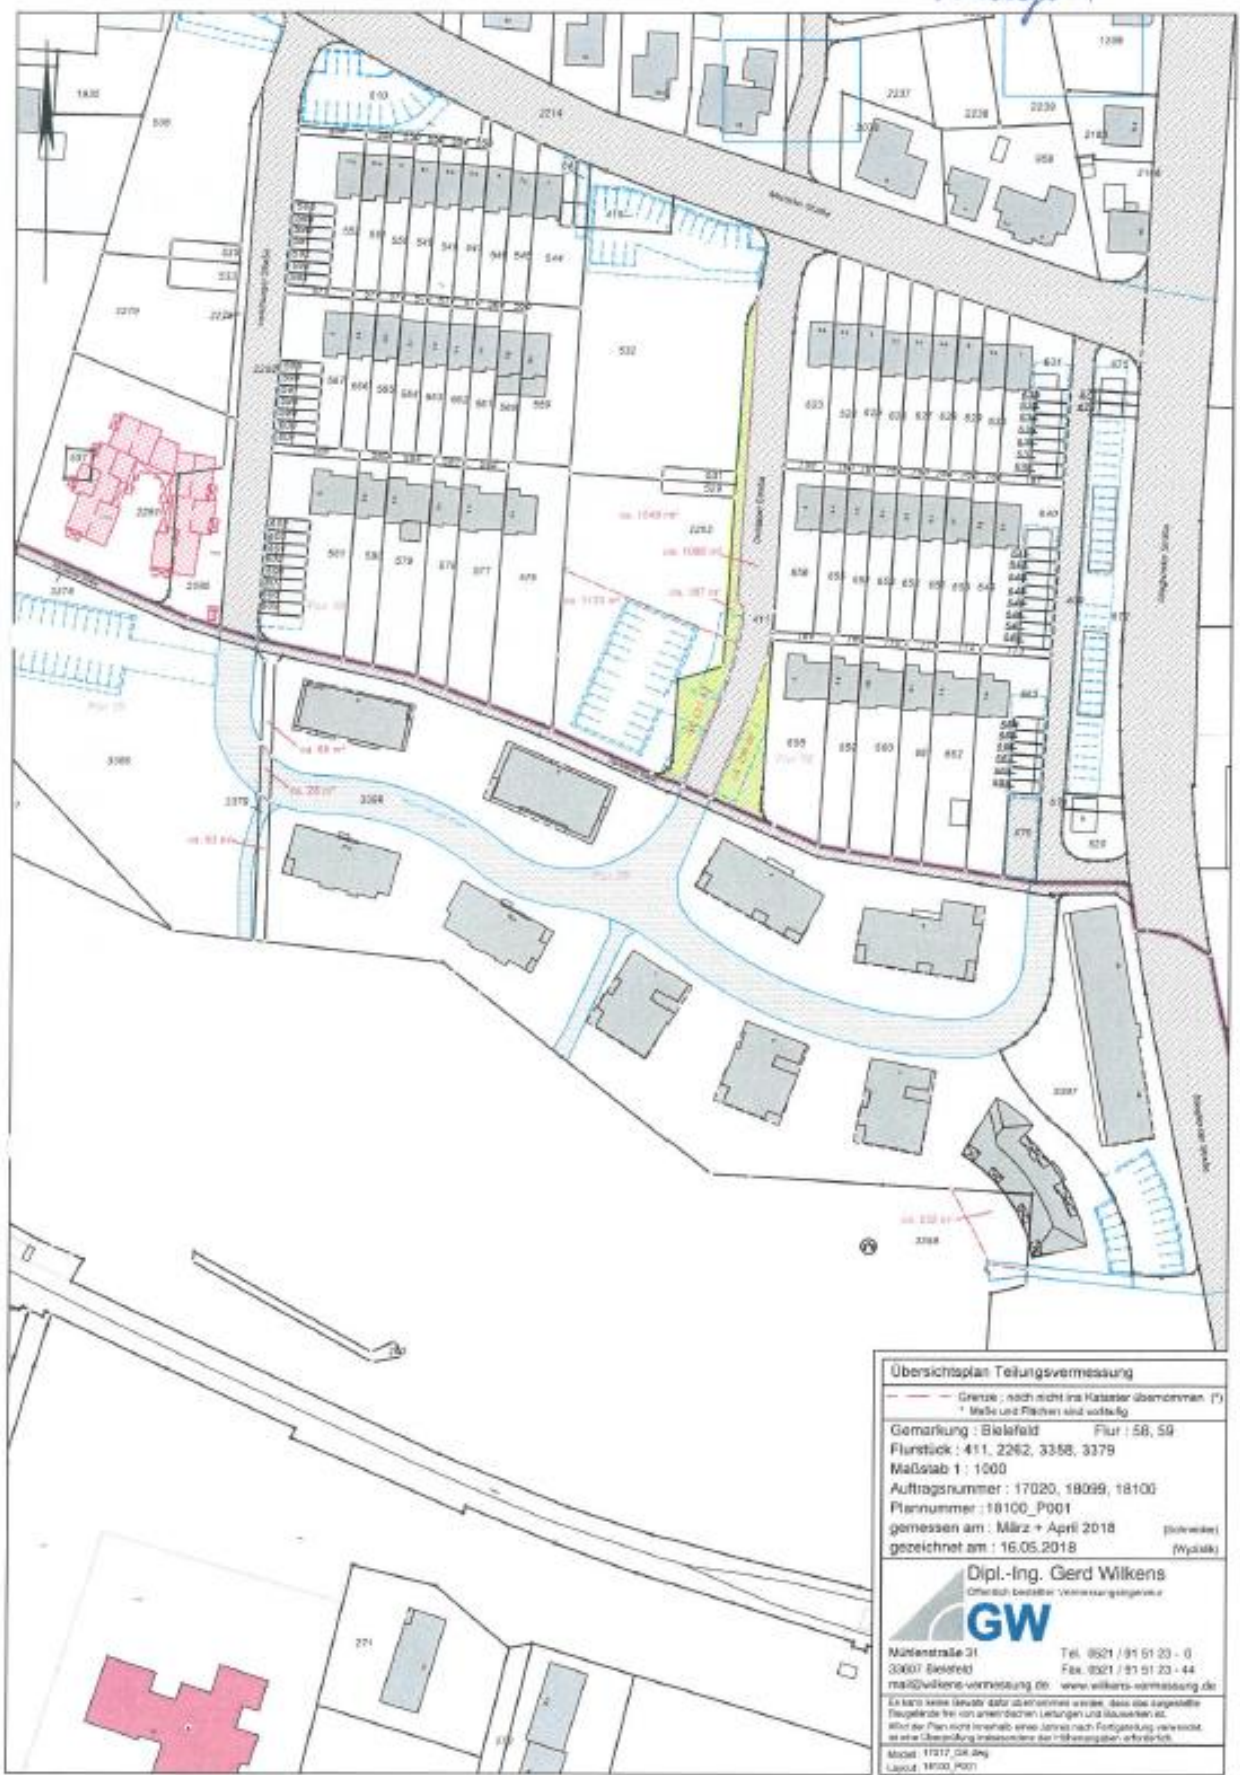


Übersichtsplan Teilungsvermessung	
— Grenze ; nach nicht ins Kataster übernommen (*) * Maße und Flächen sind vorläufig	
Gemarkung : Bielefeld	Flur : 58, 59
Flurstück : 411, 2262, 3358, 3379	
Maßstab 1 : 1000	
Auftragsnummer : 17020, 18099, 18100	
Plannummer : 18100_P001	
gemessen am : März + April 2018 (Hofwiese)	
gezeichnet am : 16.05.2018 (Hofwiese)	
Dipl.-Ing. Gerd Wilkens Öffentlich bestellter Vermessungsingenieur GW	
Mühlenstraße 31 33007 Bielefeld mail@wilkens-vermessung.de www.wilkens-vermessung.de	
Ein hier keine Gewähr dafür übernommen werden, dass das dargestellte Baugelande frei von anstehenden Leistungen und Bauwerken ist. Wenn der Plan nicht innerhalb eines Jahres nach Fertigstellung verweist, so eine Übersetzung insoweit der Maßstab an der Maßstab erforderlich.	
Maßstab : 1:1000, P001 Layout : 18100_P001	

B-Plan III/4/59.00

Online-Kartendienst der Stadt Bielefeld

Anlage 2

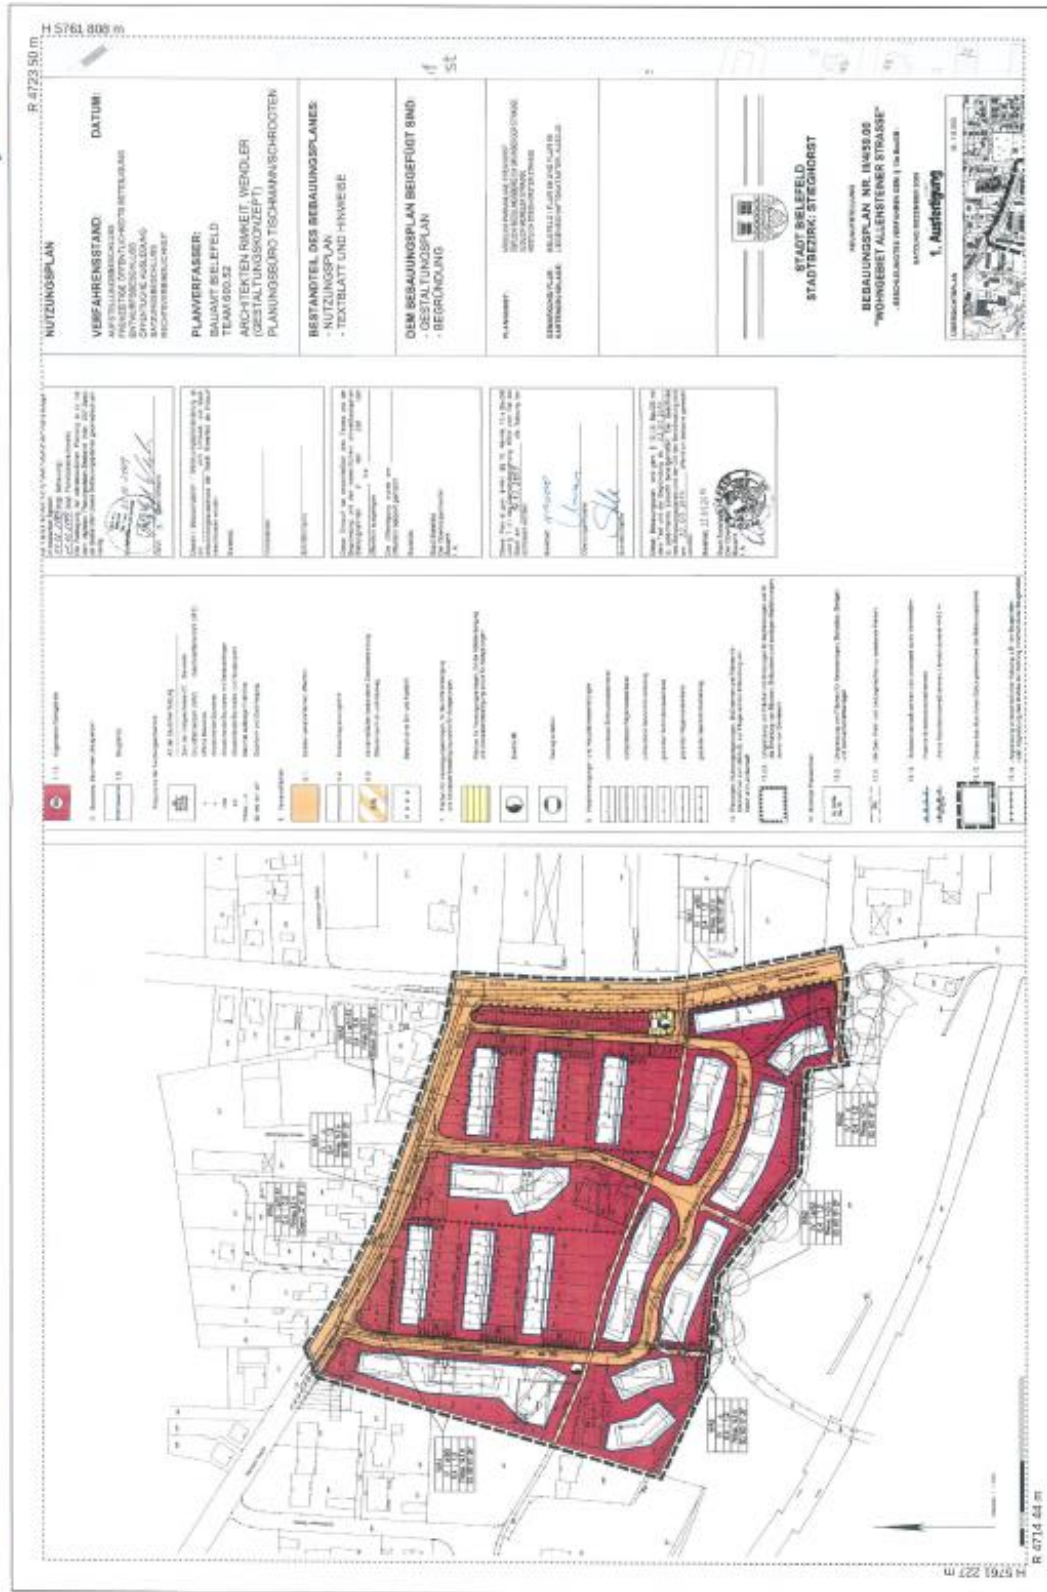

Datum: 23.06.2018 / Maßstab: ca. 1 : 2422 (für weitere Maßstab- und Abhängig von Ihren Einstellungen)

Anlage 3

