

Schritte des Planfeststellungsverfahrens

Beschluss des StEA vom 06.12.2016

Frühe Öffentlichkeitsbeteiligung

03.03.2017

Beantragung zur Aufnahme des
Planfeststellungsverfahrens


formaler
Antrag vom
08.03.2018

Einleitung des
Anhörungsverfahrens

Erörterungstermin

Planfeststellungsbeschluss und
Bekanntmachung


Fokus: Bereich östlich Germanenstraße

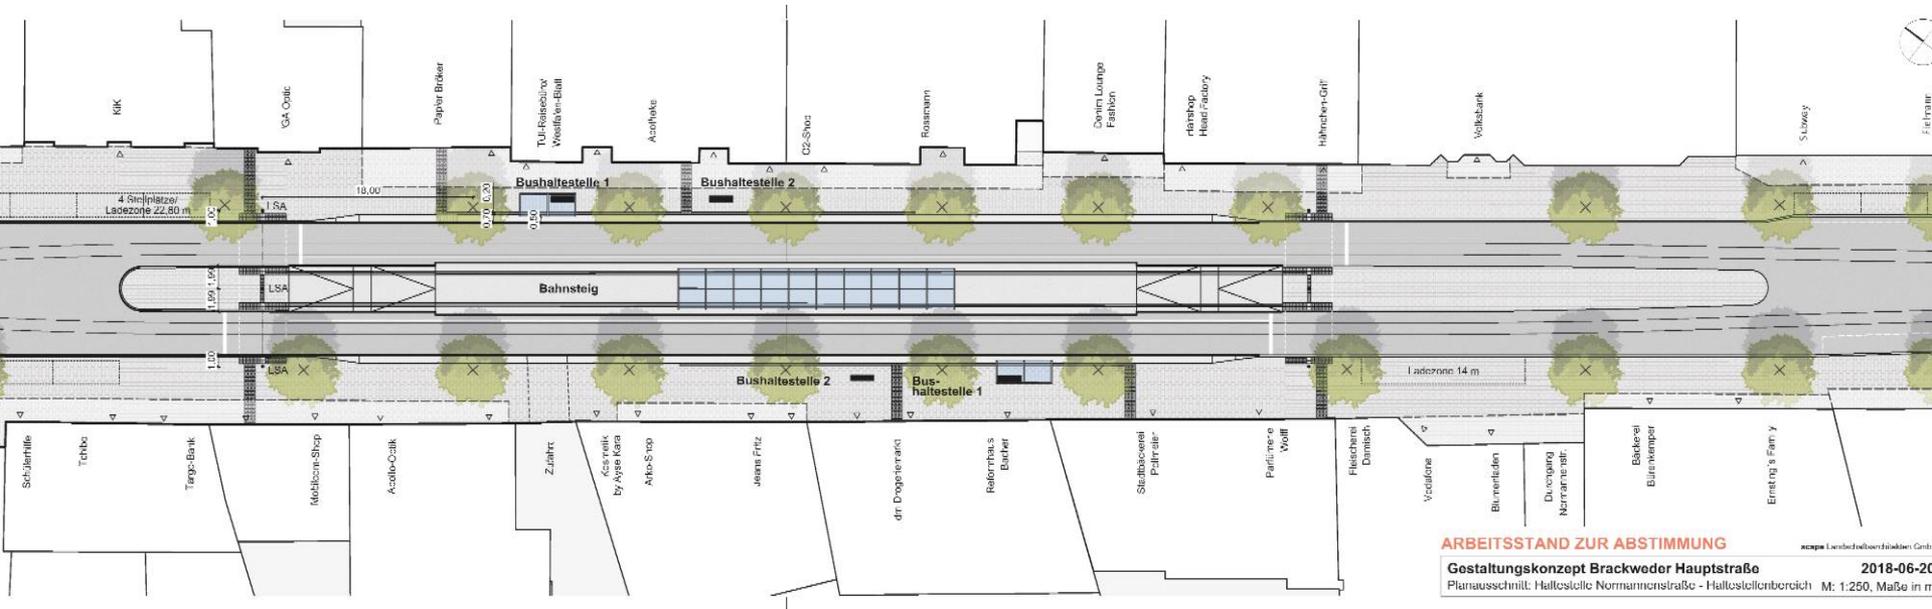


ARBEITSSTAND ZUR ABSTIMMUNG

Gestaltungskonzept Brackweder Hauptstraße 2018-06-20
Planausschnitt: Haltestelle Normannenstraße - Haltestellenbereich M: 1:250, Maße in m

Anforderungen an die barrierefreie Querung

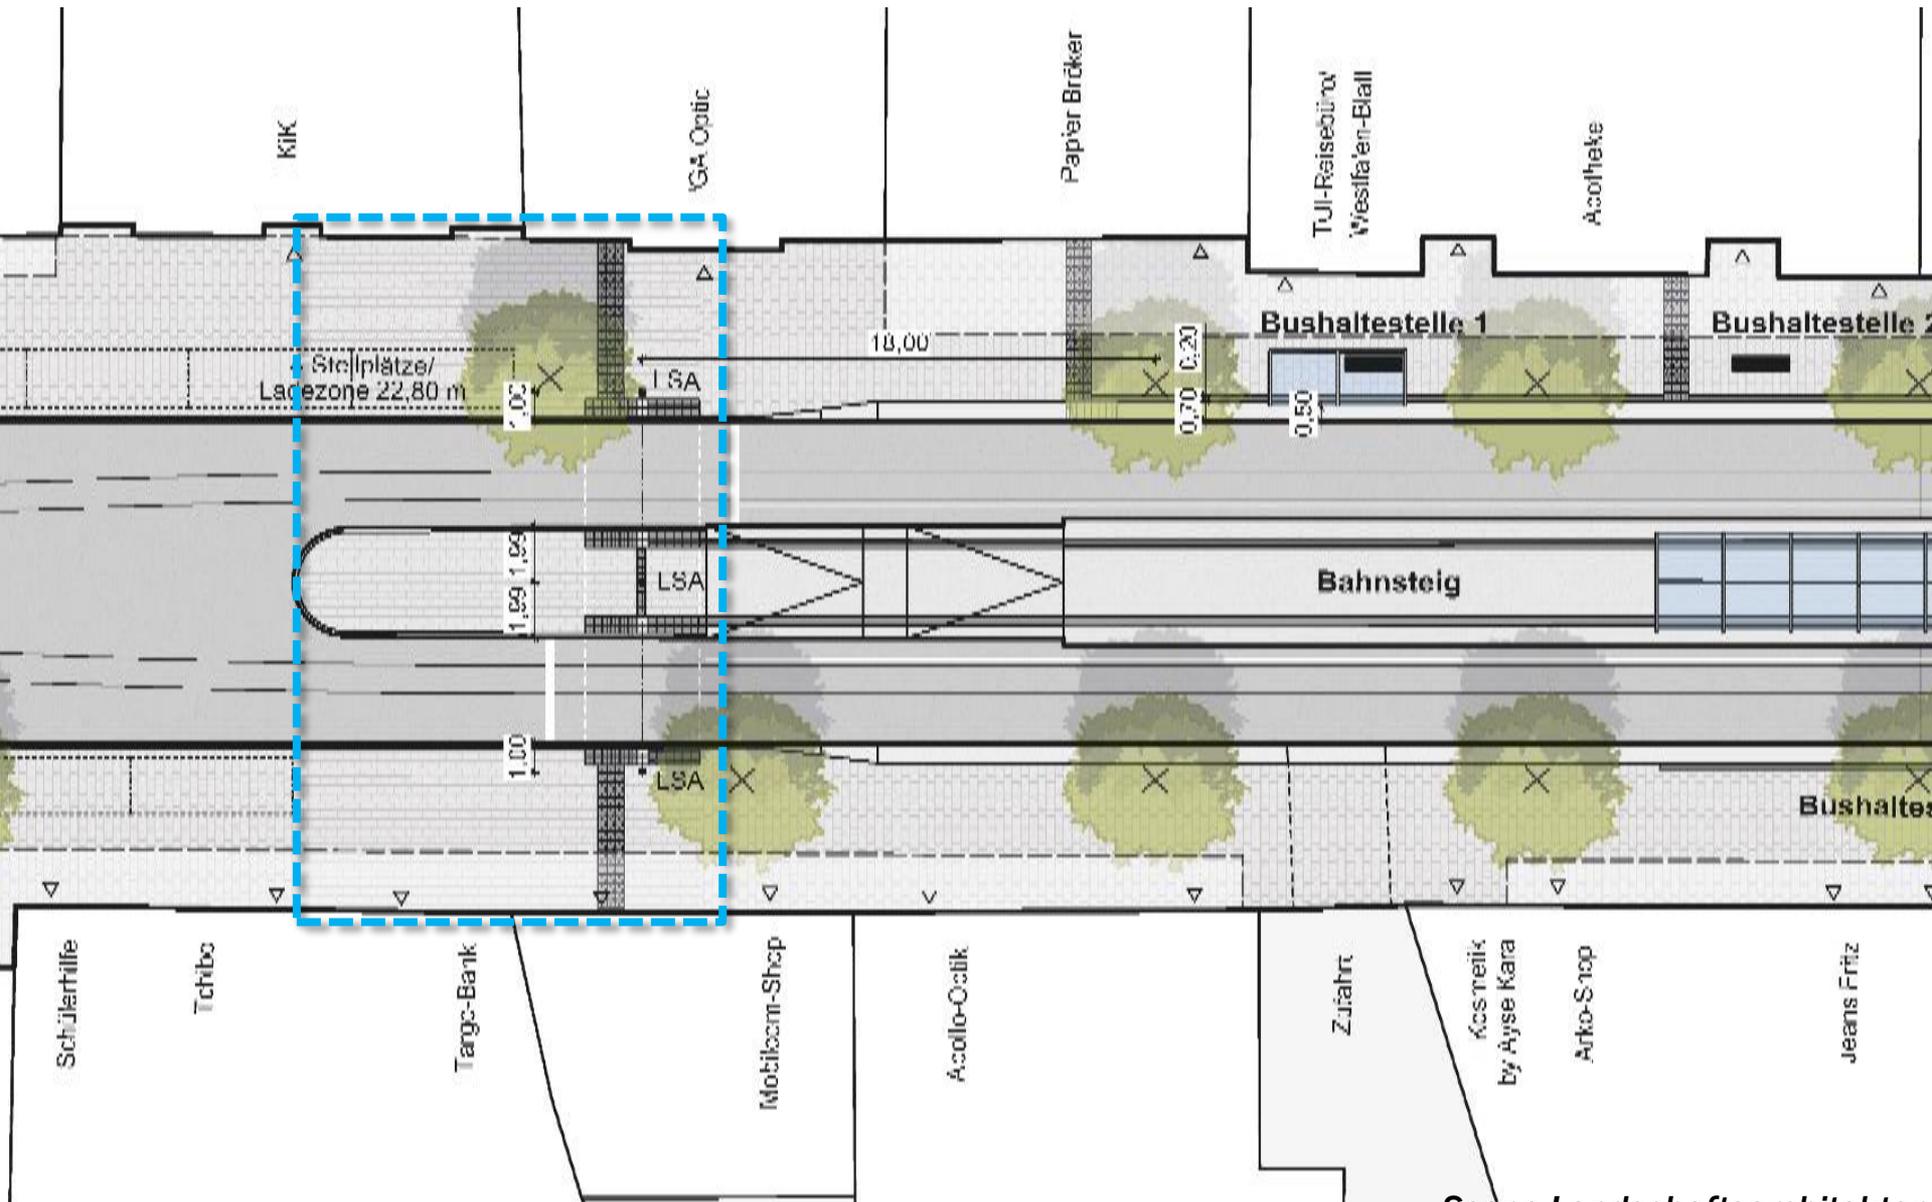

Bereich Einmündung Normannenstraße

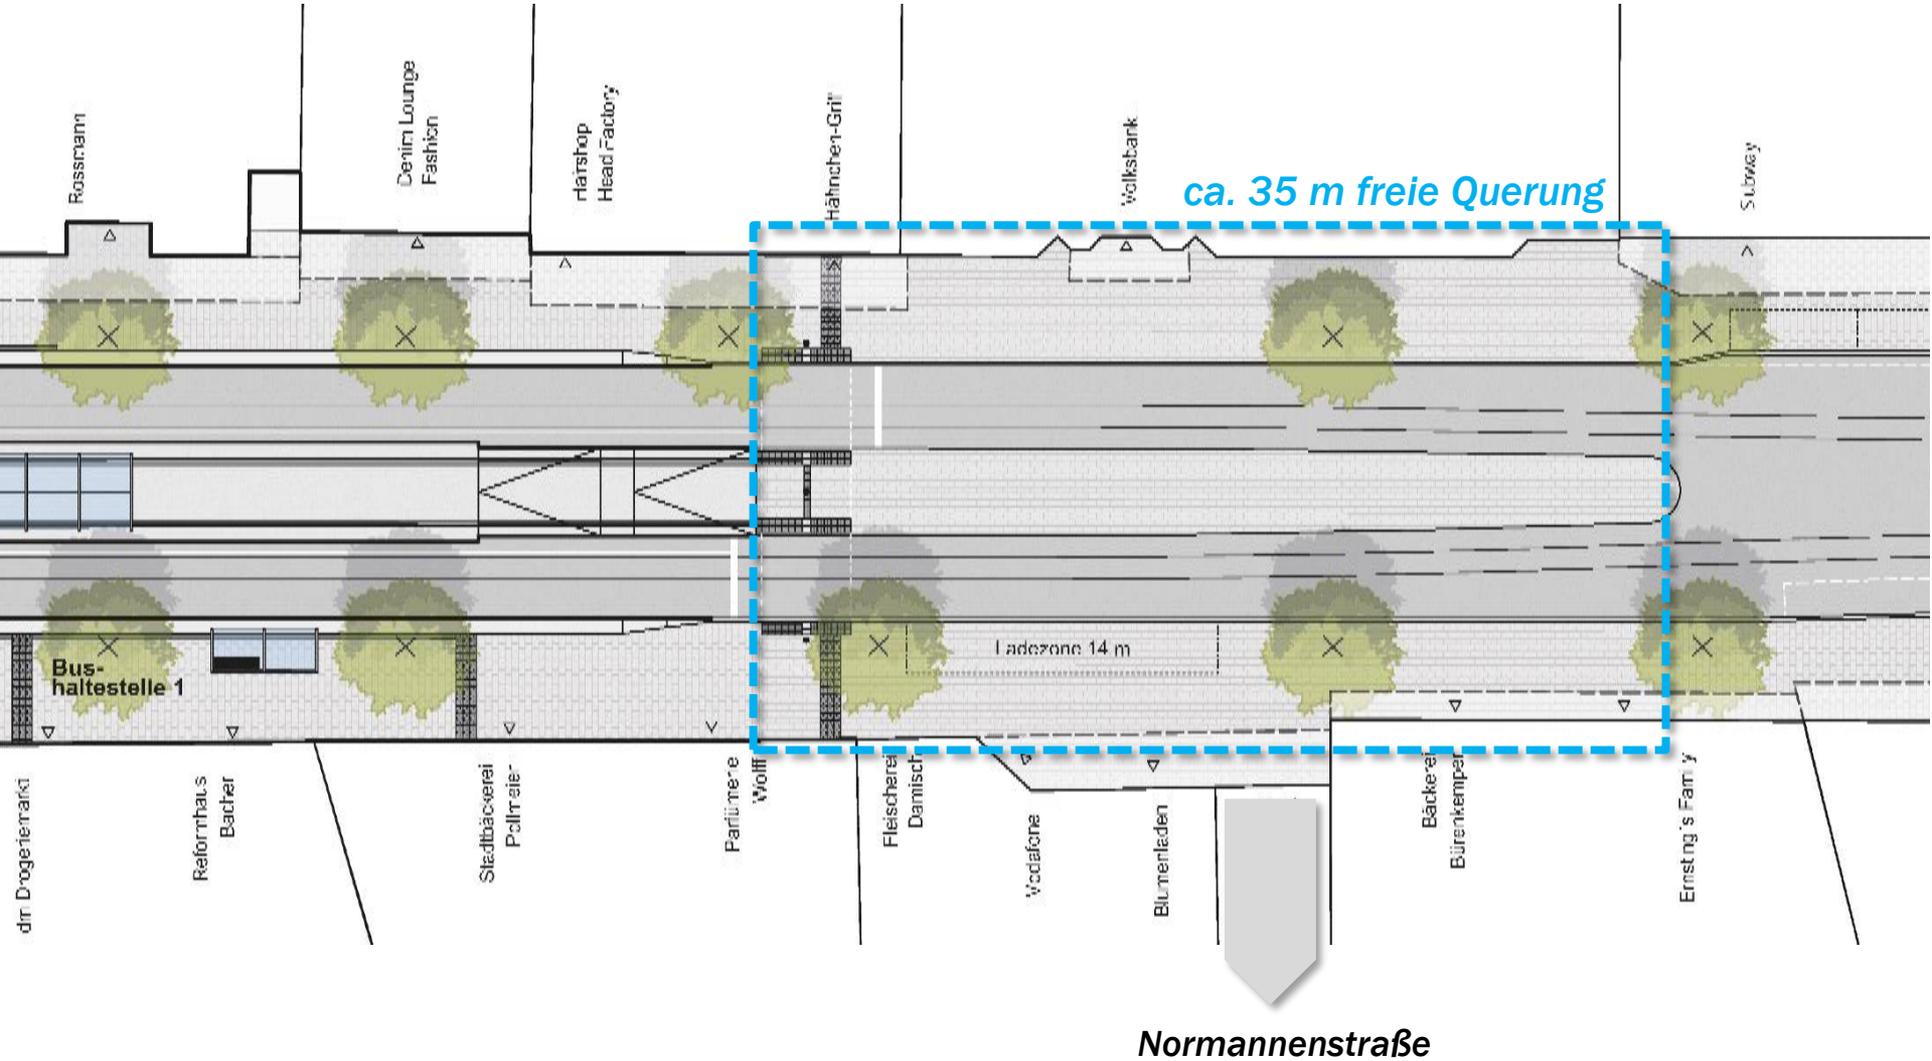

Visualisierung Stand Dienstag 19.06.




Fahrbahn



aufgehellter
Asphalt
mittelgrau

+

Seitenbereich + Bahnsteig

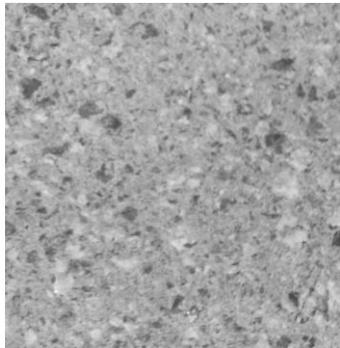


Betonsteinpflaster
hellgrau



Betonwerkstein
hellgrau

Kontrast (Restseher)

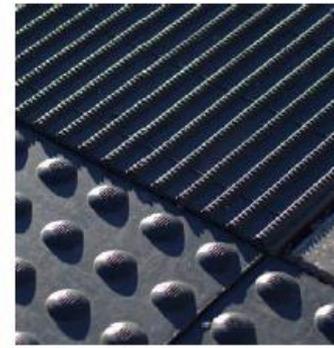

Betonsteinpflaster
anthrazit



Ausstattung
eisenglimmer grau



Diese Präsentation enthält urheberrechtlich geschütztes Material und ist ausschließlich zur Präsentation in öffentlicher Sitzung der Bezirksvertretung Brackwede sowie zu Dokumentationszwecken bestimmt.

Sie ist weder vollständig noch auszugsweise zur Weitergabe an Dritte oder zur Veröffentlichung autorisiert.

Projektleitung: Stadt Bielefeld, Amt für Verkehr der Stadt Bielefeld

Städtebaulicher Fachbeitrag und Kommunikationsberatung: Jung Stadtkonzepte, Köln

Inhaltliche Fachbeiträge:

moBiel GmbH, Grundsatz und Netzplanung, Bielefeld

Scape Landschaftsarchitekten, Düsseldorf

AD Engineering, Hartmut Hanisch, Bielefeld