

Umbau der Brackweder Hauptstraße

Eckpunkte der Gestaltung

Information der Bezirksvertretung am 21.06.2018

Information zum Planfeststellungsverfahren

Planfeststellungsverfahren betrifft:
Trasse, Haltestellen,
Straßenquerschnitt

Gestaltung der Hauptstraße betrifft:
Aufteilung und Nutzung der
Stellplatzflächen und
Gehwegbereiche, Barrierefreiheit
Details der Gestaltung, Materialien ...

Schritte des Planfeststellungsverfahrens

Beschluss des StEA vom 06.12.2016

Frühe Öffentlichkeitsbeteiligung

03.03.2017

Beantragung zur Aufnahme des
Planfeststellungsverfahrens

formaler
Antrag vom
08.03.2018

Einleitung des
Anhörungsverfahrens

Erörterungstermin

Planfeststellungsbeschluss und
Bekanntmachung

Was bedeutet „Einleitung des Anhörungsverfahrens“?

Offenlage der Unterlagen in der betroffenen Kommune
(Bezirksamt Brackwede und Amt für Verkehr)

Ankündigung durch ortsübliche Bekanntmachung
(Amtsblatt, Tagespresse)

Unterlagen liegen einen Monat aus, innerhalb dieser Offenlage und bis zwei Wochen nach Ablauf der Auslegungsfrist können Einwendung bei Anhörungsbehörde oder der Kommune vorgebracht werden.

Eingegangenen Einwände werden bei Anhörungsbehörde gesammelt, parallel dazu findet eine TÖB-Beteiligung statt

Alle Einwendungen werden dem Vorhabenträger zur Prüfung und Erstellung einer Gegenäußerung (sog. Synopse) vorgelegt

Was bedeutet „Erörterungstermin“?

Einwendungen und Stellungnahmen werden mit allen, die sich geäußert haben besprochen und diskutiert. Dazu wird eingeladen

Zielsetzung: weitreichenden Überblick über wiederstreitende Interessen erhalten

Nicht öffentliches Verfahren, kann durch Verfahrensleiter öffentlich gemacht werden

Entscheidungsgrundlage für den Planfeststellungsbeschluss

Planfeststellungsbeschluss und Bekanntmachung

nach Anhörung und Erörterung

Beschluss rechtskräftig

Planungsstand zur Gestaltung der Hauptstraße

**Die Eckpunkte der Gestaltung und
des gemeinsamen Prozesses**



... in die Planunterlagen eingeflossen sind:



Anregungen von Anrainern „Am Wittenbrink“ - Verbesserung der Grundstückszufahrten

Schriftliche Befragung zu Anforderungen der Anlieferung, Angebot zur Einzelberatung

Vorabstimmungen Fachbehörden, Umweltprüfung, Lärmschutz, Rettungswege, Feuerwehr

Einzelgespräche mit betroffenen Geschäftsleuten zur Anlieferung und Vorbereichsnutzung

Haltestellen

Kubatur,
Rampen

Dach und
Möblierung

Busverknüpfung

Corporate
Design

Querungsbereiche

Signalisierung

Barrierefreiheit

Gestaltungsziel

Materialgruppen

Fahrbahnzone

Grundstückszufahrten

Radverkehr

Material

Straßenverkehrsordnung

Veranstaltungsszenario

Gehwege Stellplätze

Vorbereiche,
Läden

Anlieferzonen

Stellplatznutzungen

Temporäre
Angebote

Stadtmobiliar

Stadtmarketing

Begrünung

Standort-raster

Gestaltungsziel

Baumarten

Baumschutz
und Pflege

Ver- und Entsorgung

Bestand
Leitungs-
trassen

Entwässerung

Leitungs-
führung

Elektro-
mobilität

Städtebaulich, technisches Projektprogramm

Haltestellen

Kubatur,
Rampen

Dach und
Möblierung

Busverknüpfung

Corporate
Design

Querungsbereiche

Signalisierung

Barrierefreiheit

Gestaltungsziel

Materialgruppen

Fahrbahnzone

Grundstückszufahrten

Radverkehr

Material

Straßenverkehrsordnung

Veranstaltungsszenario

Gehwege Stellplätze

Vorbereiche, Läden

Anlieferzonen

Stellplatznutzungen

Temporäre Angebote

Stadtmobiliar

Stadtmarketing

Begrünung

Standort-raster

Gestaltungsziel

Baumarten

Baumschutz und Pflege

Ver- und Entsorgung

Bestand Leitungstrassen

Entwässerung

Leitungsführung

Elektromobilität

Städtebaulich, technisches Projektprogramm

Haltestellen

Kubatur,
Rampen

Dach und
Möblierung

Busverknüpfung

Corporate
Design

Querungsbereiche

Signalisierung

Barrierefreiheit

Gestaltungsziel

Materialgruppen

Fahrbahnzone

Grundstückszufahrten

Radverkehr

Material

Straßenverkehrsordnung

Veranstaltungsszenario

Gehwege Stellplätze

Vorbereiche,
Läden

Anlieferzonen

Stellplatznutzungen

Temporäre Angebote

Stadtmobiliar

Stadtmarketing

Begrünung

Standort-raster

Gestaltungsziel

Baumarten

Baumschutz
und Pflege

Ver- und Entsorgung


Bestand
Leitungs-
trassen

Entwässerung

Leitungs-
führung

Elektro-
mobilität

Fokus: Bereich östlich Germanenstraße

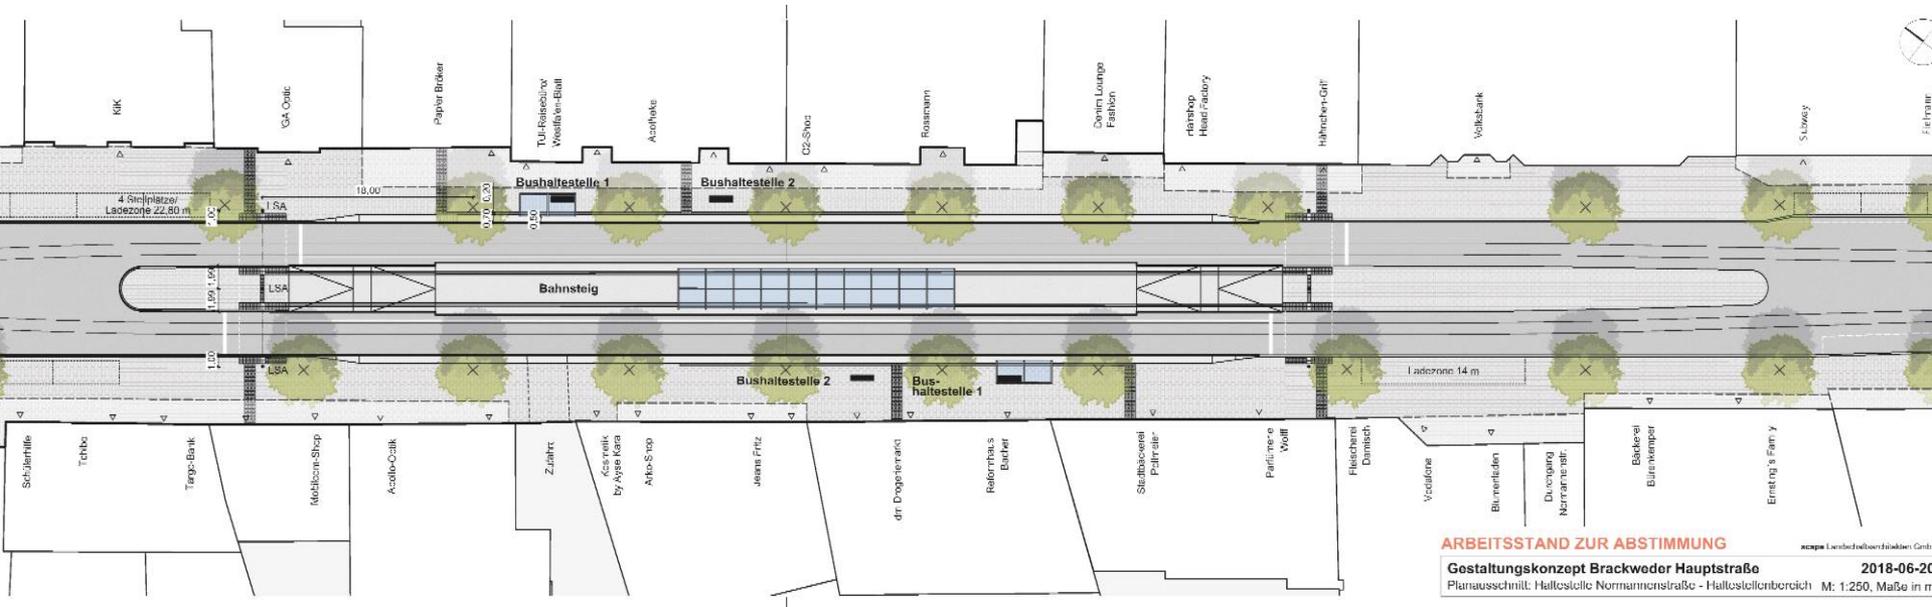

ARBEITSSTAND ZUR ABSTIMMUNG

Gestaltungskonzept Brackweder Hauptstraße 2018-06-20
Planausschnitt: Haltestelle Normannenstraße - Haltestellenbereich M: 1:250, Maße in m



Visualisierungsstand: Frühe Öffentlichkeitsbeteiligung März 2017

Scape Landschaftsarchitekten

**Kubatur und Rampen, Dach und Möblierung,
Busverknüpfung, Corporate Design**




Visualisierungsstand: Frühe Öffentlichkeitsbeteiligung März 2017


Visualisierung: Scape Landschaftsarchitekten

**Signalisierung, Barrierefreiheit,
Gestaltungsziel, Materialgruppen**

Anforderungen an die barrierefreie Querung

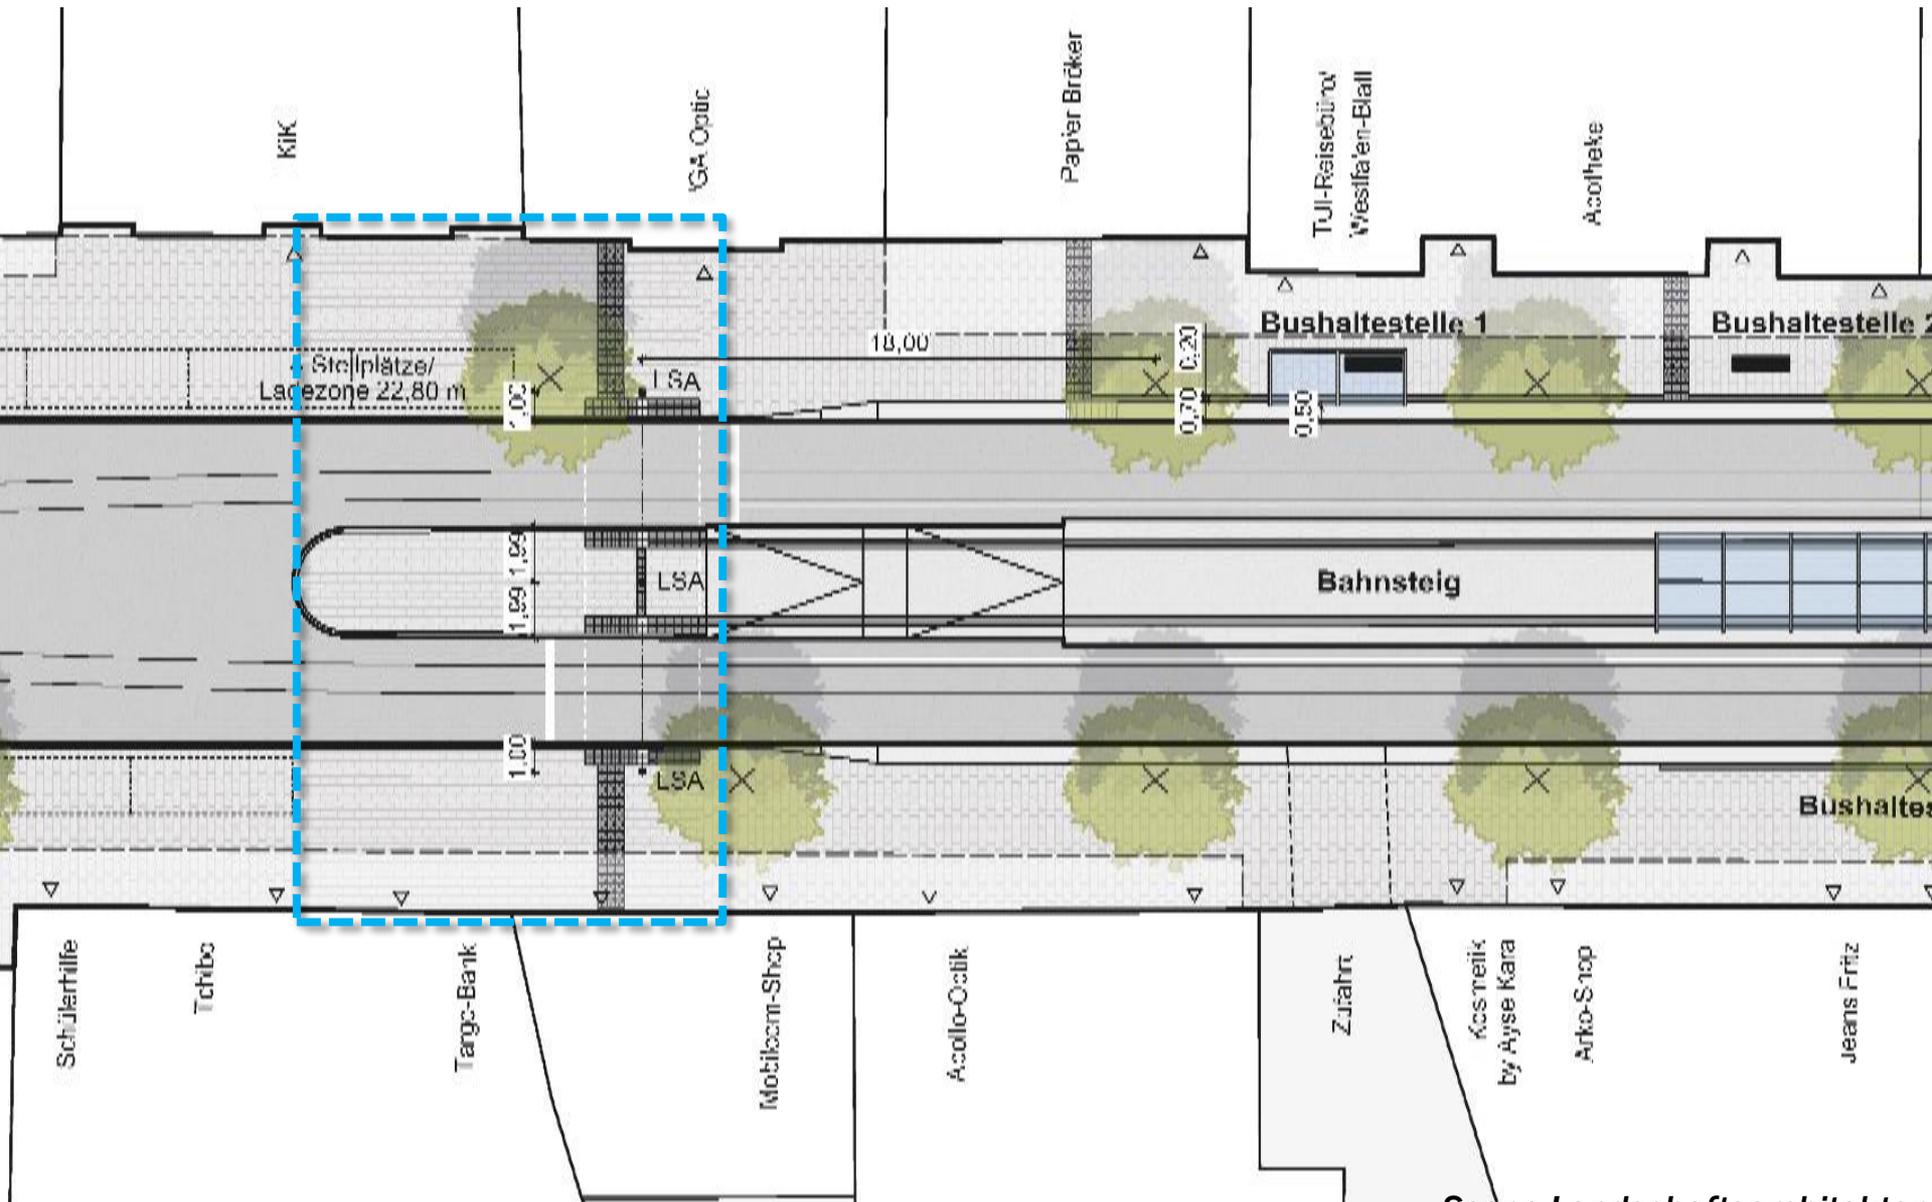

Bereich Einmündung Normannenstraße

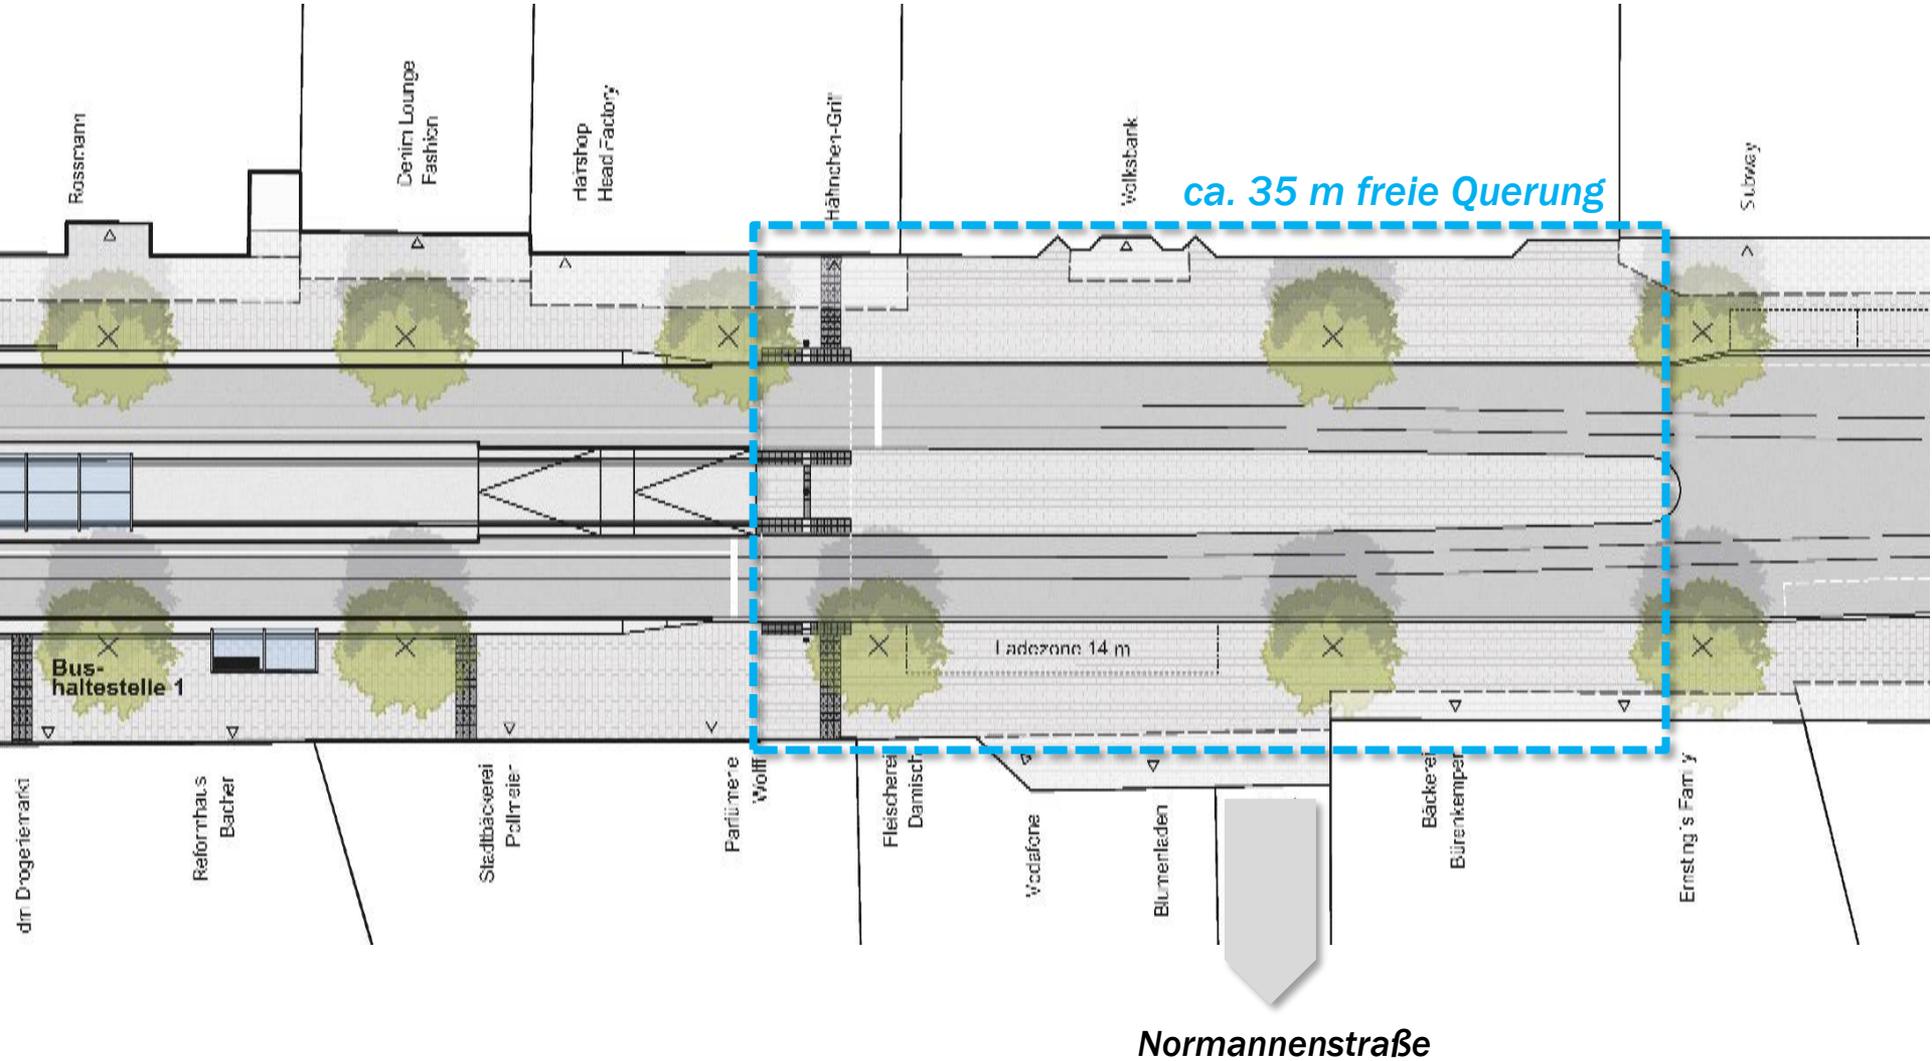

Normannenstraße

Visualisierung Stand Dienstag 19.06.



Gestaltung Fahrbahn im Straßenquerschnitt

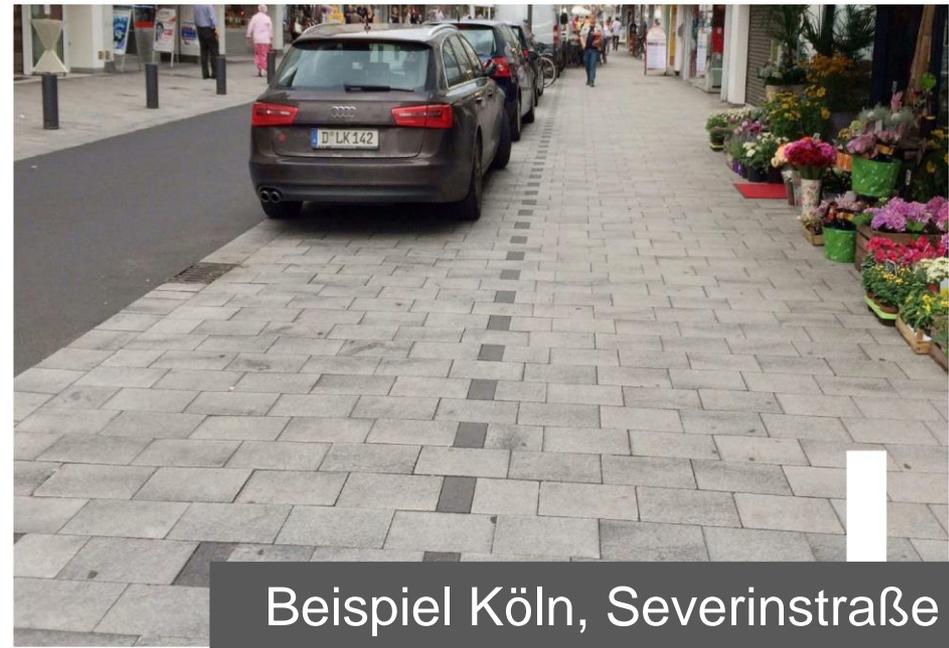


Foto: Jung Stadtkonzepte

**Grundstückszufahrten, Radverkehr, Material,
Straßenverkehrsordnung,
Veranstaltungsszenario**



Bestand Hauptstraße



Beispiel Köln, Severinstraße

**Vorbereiche Läden und Gastronomie,
Anlieferzonen, Stellplatznutzungen,
temporäre Angebote, Stadtmobiliar,
Stadtmarketing**

Beispiel Köln, Severinstraße




Fahrbahn



aufgehellter
Asphalt
mittelgrau

+

Seitenbereich + Bahnsteig

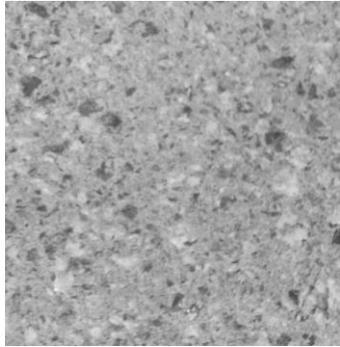


Betonsteinpflaster
hellgrau



Betonwerkstein
hellgrau

Kontrast (Restseher)

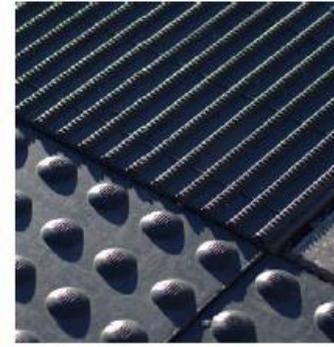

Betonsteinpflaster
anthrazit





Ausstattung
eisenglimmer grau




Foto: Jung Stadtkonzepte

Standortraster, Gestaltungsziel, Baumarten, Baumschutz und Pflege

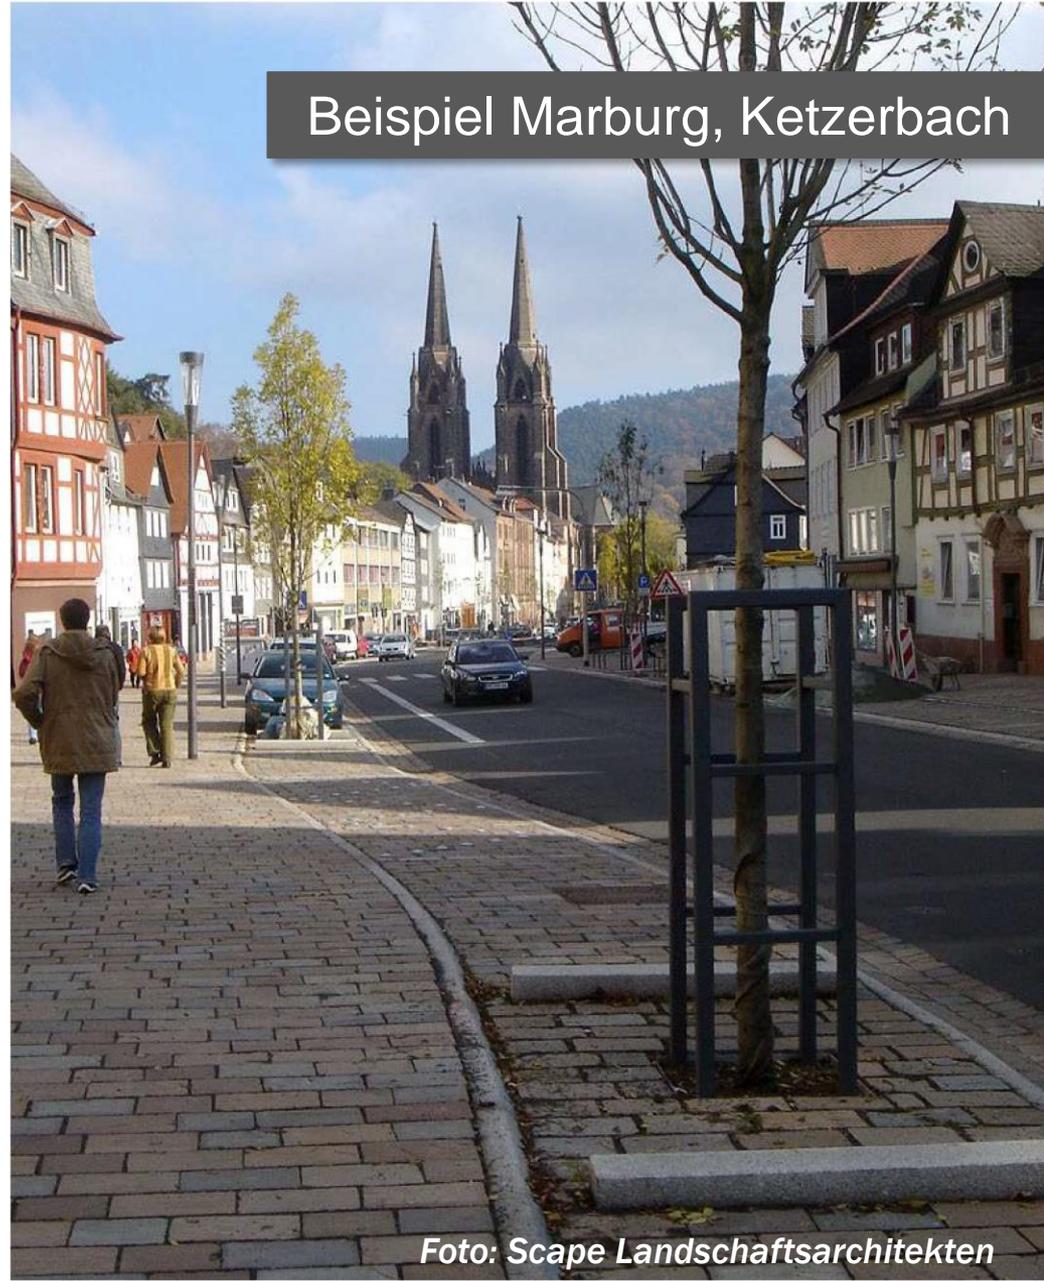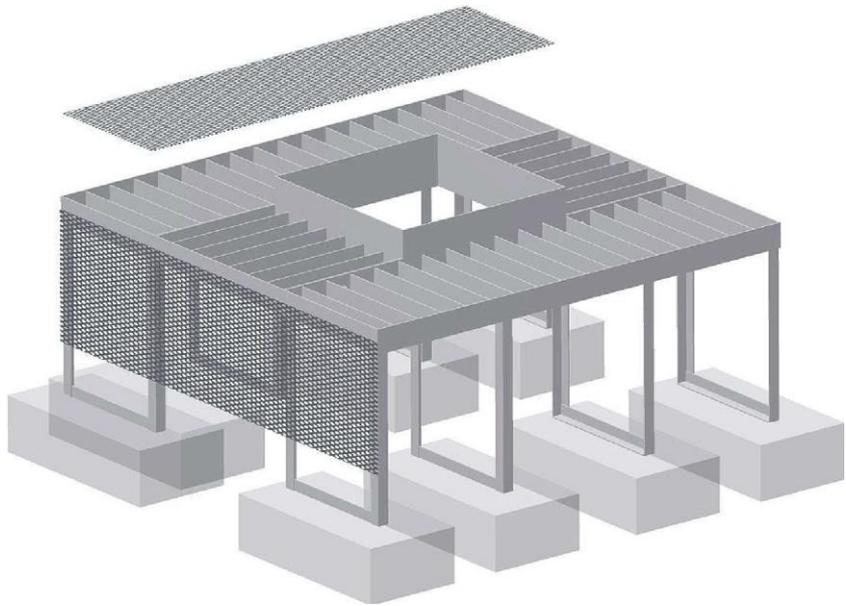

Beispiel Marburg, Ketzlerbach



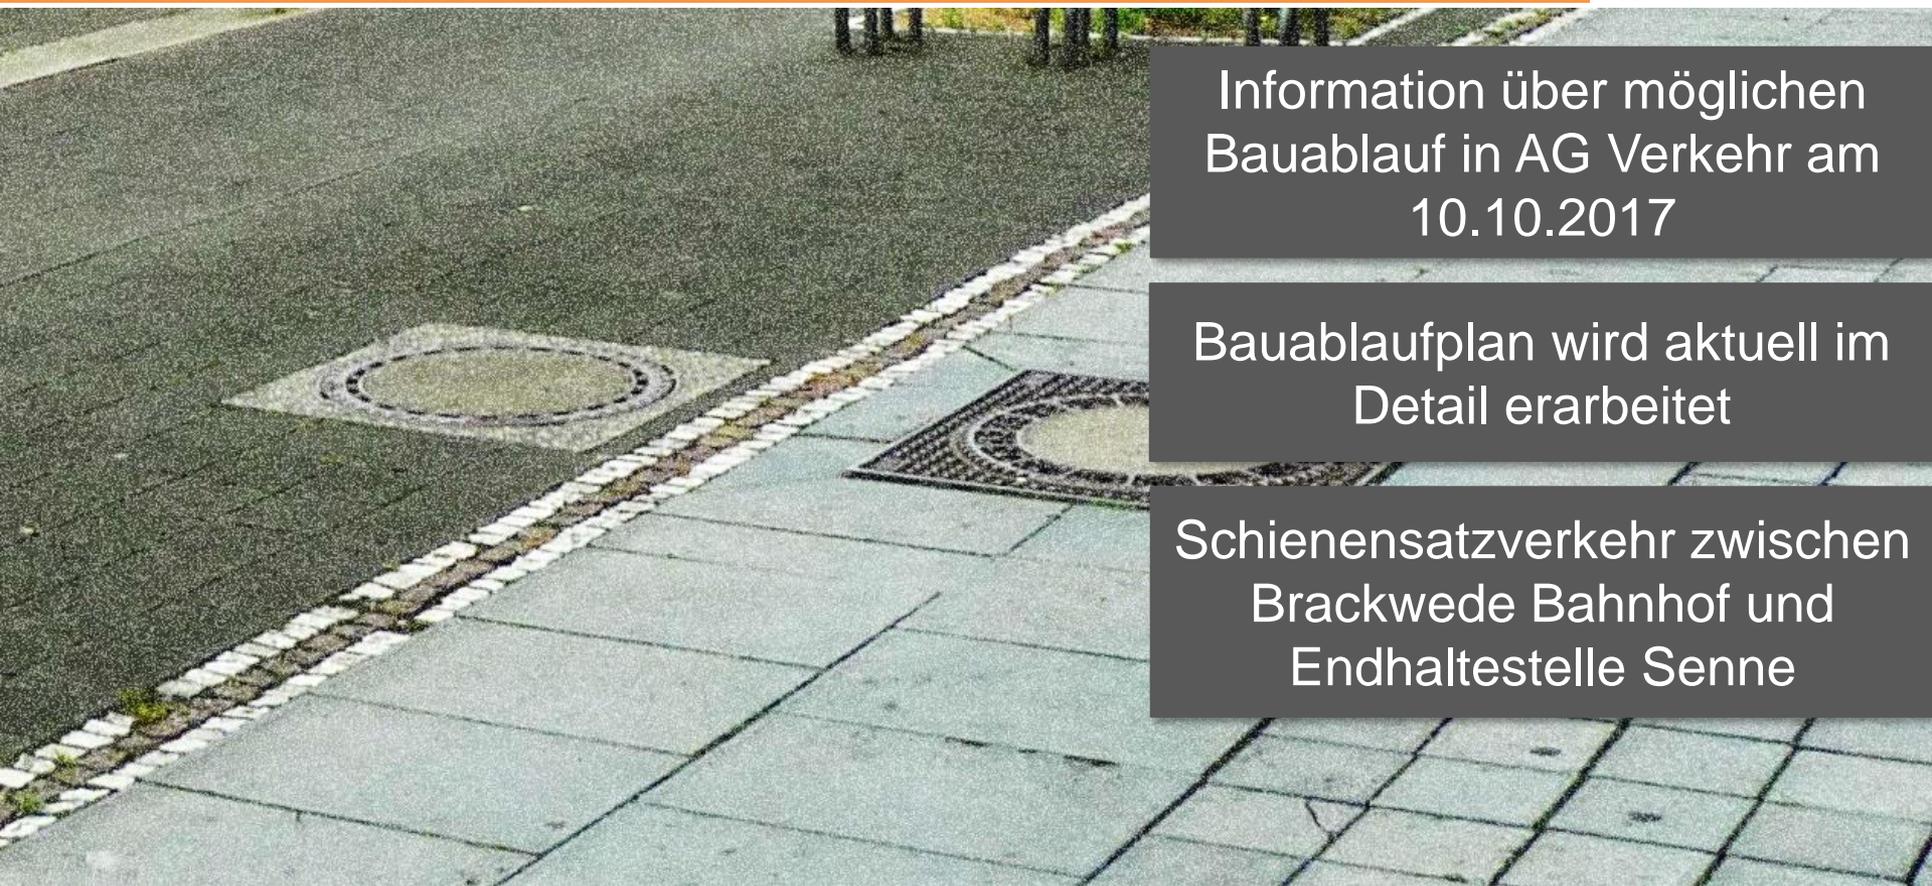

Information über möglichen
Bauablauf in AG Verkehr am
10.10.2017

Bauablaufplan wird aktuell im
Detail erarbeitet

Schienensatzverkehr zwischen
Brackwede Bahnhof und
Endhaltestelle Senne

**Bestand Leistungstrassen,
Entwässerung, Leitungsführung,
Elektromobilität**

Fortführung individueller Gespräche mit betroffenen Geschäftsleuten zu Vorbereichen und Anlieferung

AG Verkehr der BV Ende August

Öffentliche Auslegung der Planfeststellungsunterlagen

Information in der BV am 04.10.2018

Öffentliche Veranstaltung zur Bürgerinformation

Diese Präsentation enthält urheberrechtlich geschütztes Material und ist ausschließlich zur Präsentation in öffentlicher Sitzung der Bezirksvertretung Brackwede sowie zu Dokumentationszwecken bestimmt.

Sie ist weder vollständig noch auszugsweise zur Weitergabe an Dritte oder zur Veröffentlichung autorisiert.

Projektleitung: Stadt Bielefeld, Amt für Verkehr der Stadt Bielefeld

Städtebaulicher Fachbeitrag und Kommunikationsberatung: Jung Stadtkonzepte, Köln

Inhaltliche Fachbeiträge:

moBiel GmbH, Grundsatz und Netzplanung, Bielefeld

Scape Landschaftsarchitekten, Düsseldorf

AD Engineering, Hartmut Hanisch, Bielefeld