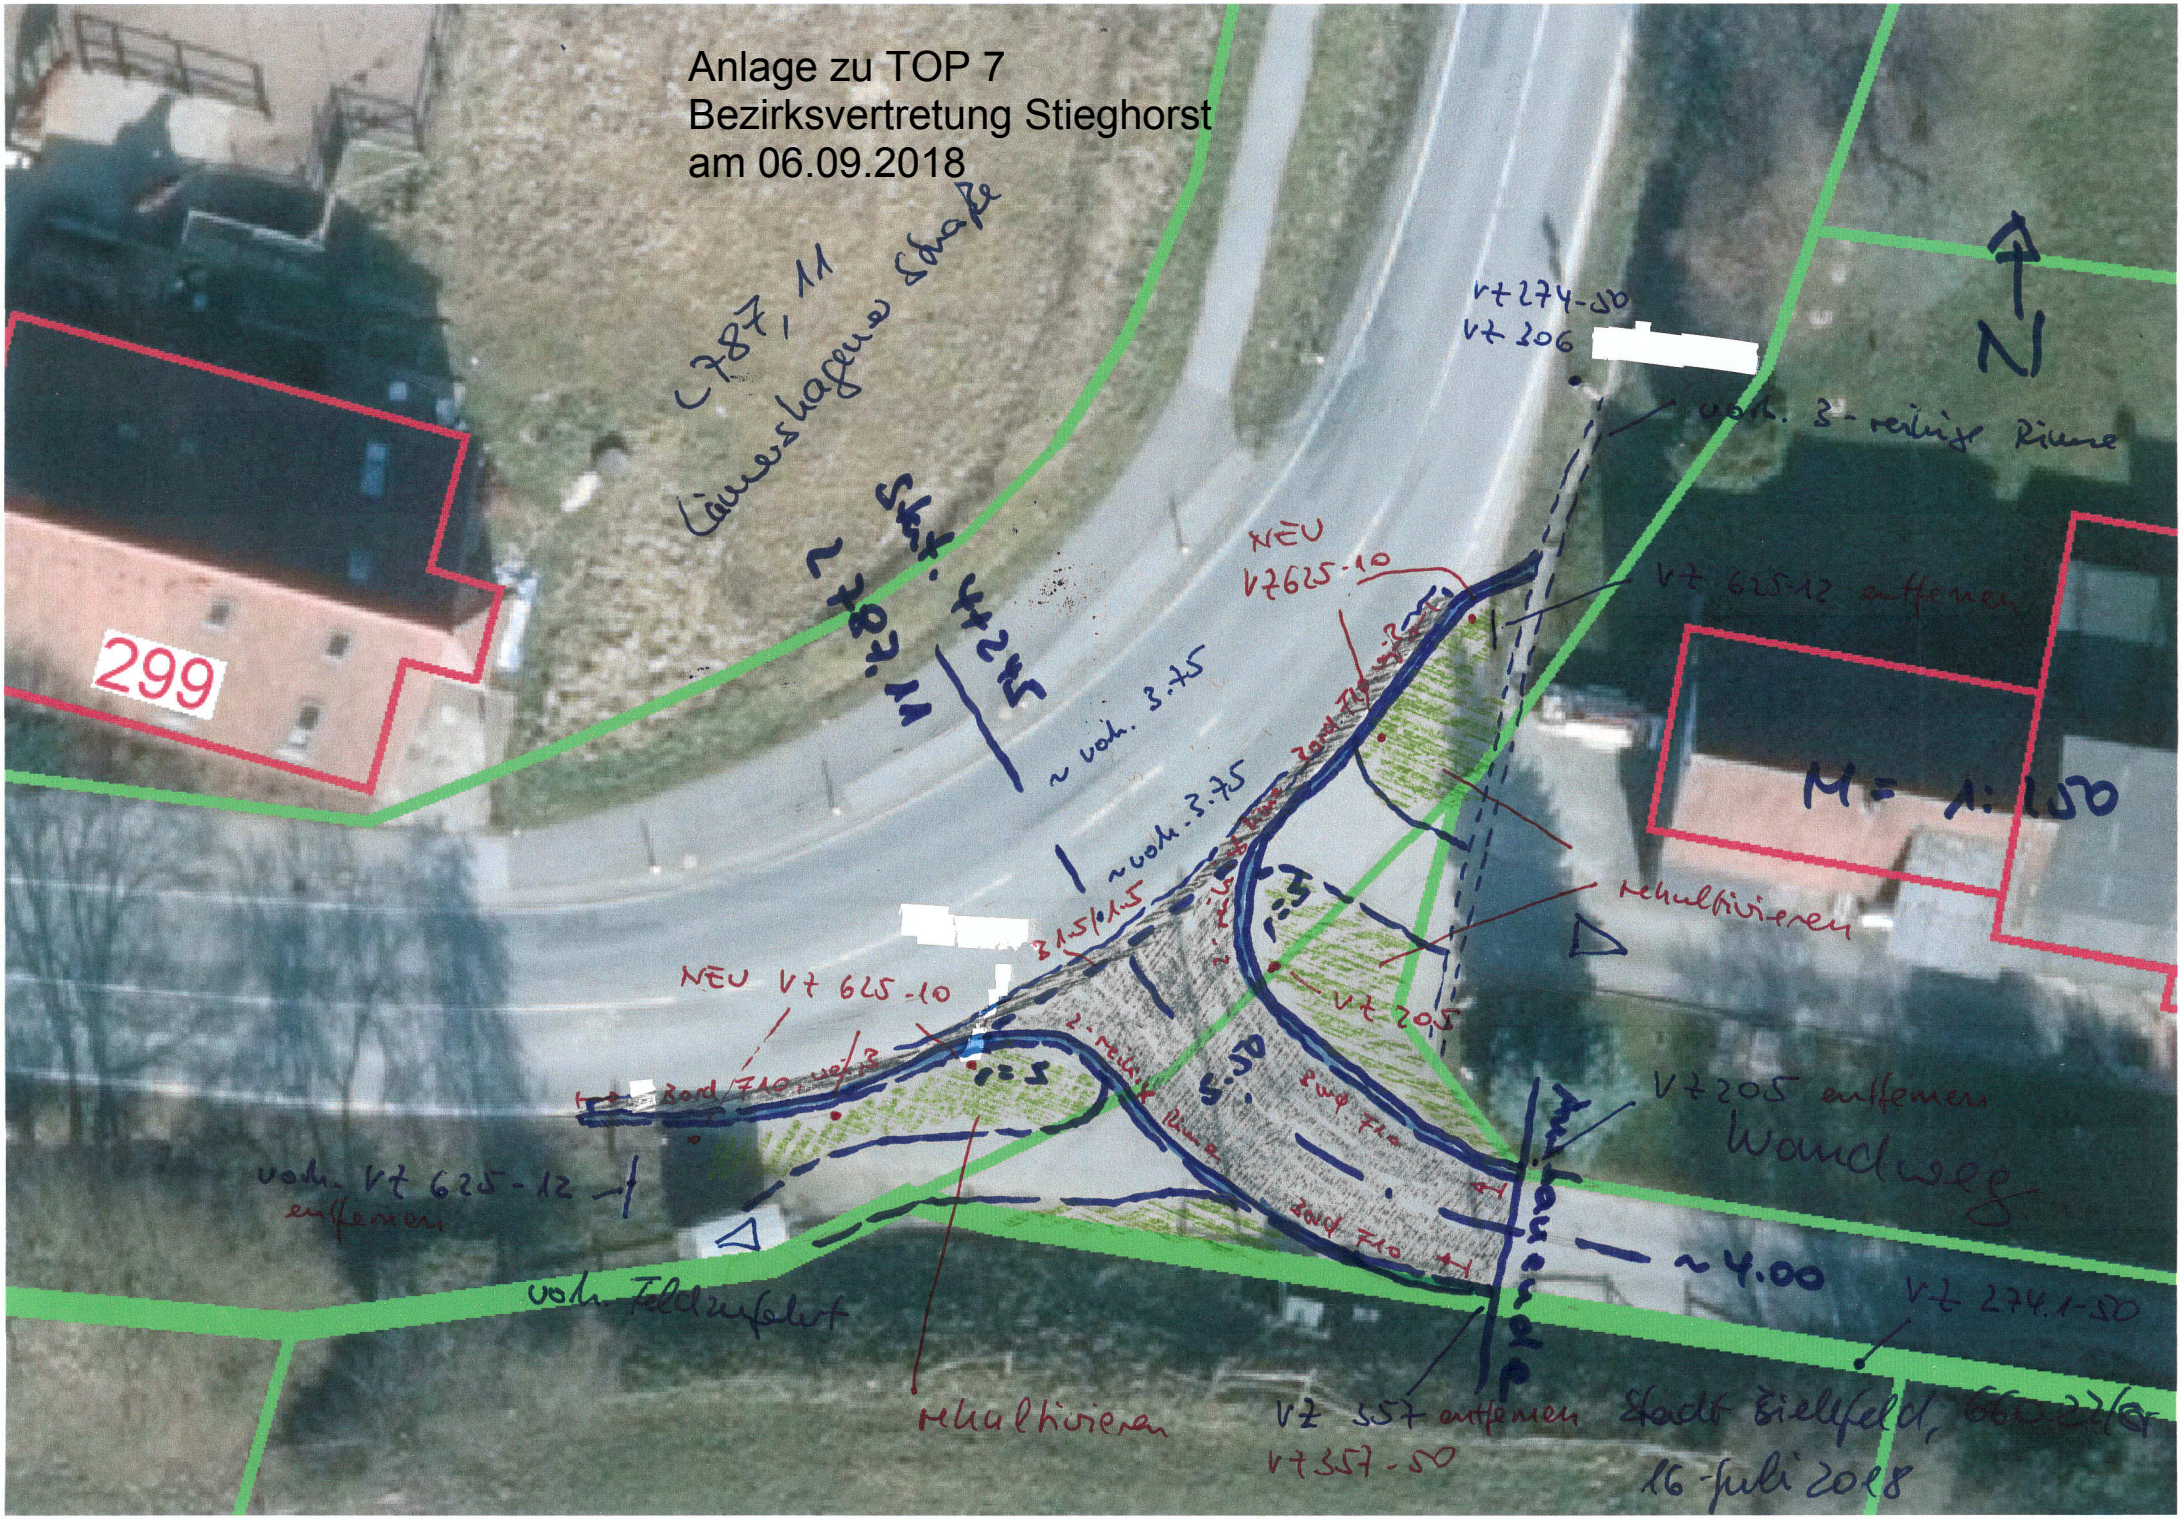
Anlage zu TOP 7
Bezirksvertretung Stieghorst
am 06.09.2018
299
M = 1:150
N
NEU Vt 625-10
Vt 625-12 entfernen
Vt 274-10
Vt 206
vorh. 3-reihige Rinne
Vt 205
Vt 205 entfernen
Wanderweg
~4.00
Vt 274.1-50
Vt 357 entfernen
Vt 357-50
Stadt Bielefeld, 66.22/67
16. Juli 2018