

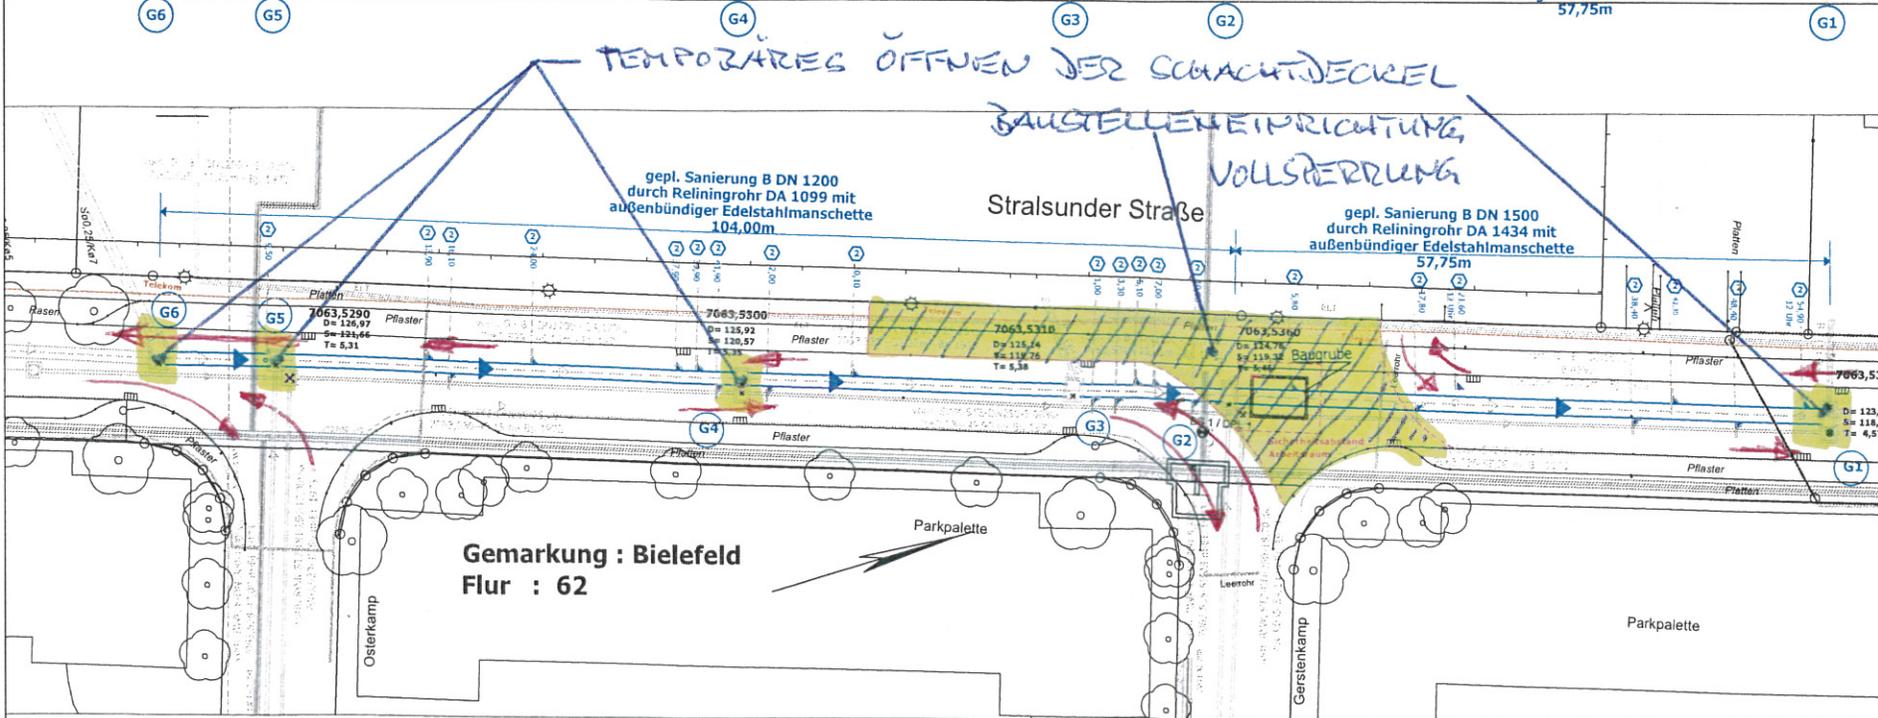


# Anlage zu TOP: Mitteilungen Bezirksvertretung Stieghorst am 06.09.2018

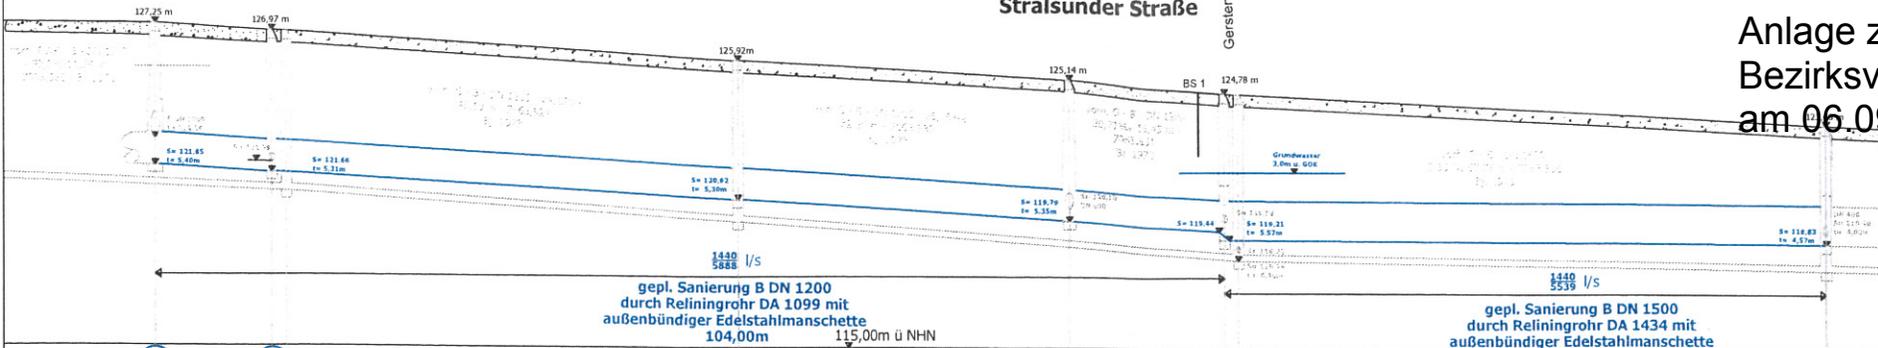

<b>Ausführungsvermerk</b>	
-Kanal Stat. v. b. -Kanal Stat. v. b.	-Kanal Stat. v. b. -Kanal Stat. v. b. -Kanal Stat. v. b. -Kanal Stat. v. b. -Kanal Stat. v. b.
Baueinführung Kostenträger Ustentnehmer Bauüberwachung Abnahme Abrechnung	Baueinführung Kostenträger Ustentnehmer Bauüberwachung Abnahme Abrechnung
Rev. Plan gefertigt:	Rev. Plan gefertigt:
Rev. Plan verglichen:	Rev. Plan verglichen:
Kanalkataster eingetr.	Kanalkataster eingetr.
Inbetriebnahme	Inbetriebnahme
Stadtentwässerung BfD. d. gesehien:	Stadtentwässerung BfD. d. gesehien:

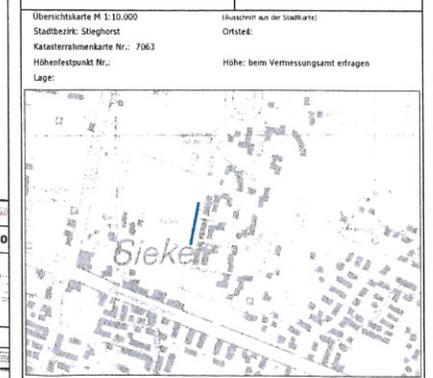

Umweltbetrieb der Stadt Bielefeld  
Geschäftsbereich Stadtentwässerung

<b>Ausführungsplan</b>	Plan-Nr.: 1
Bezeichnung der Baumaßnahme	Anlage
	Plan-Nr.:
	St-Pan Nr.:
	Maßstab:
	M.d.L. 1:250
	M.d.H. 1:100
	Bearb.: 700.421
	Gez.: KofM. Feb.2018
	Gepr.:
	Aufgestellt:
	Bielefeld, den 700.42

Kampfmittelräumdienst:  
siehe Stellungnahme vom  
12.07.2017 u. 25.07.2017  
Hinweise  
Bei evtl. Anzeichen von außenbereichlichen  
Bodenverunreinigungen oder verlässlichen Gegenstände-  
Anzeichen sofort einstellen und den Katastrophenschutz  
benachrichtigen (Tel: 0521 51-3840)

Baujahr des vorh. verrohrten Gewässer : 1973  
In die vorh. Schächte G1 bis G4 sind  
Steigleitern einzubauen

Hausanschlüsse  
① vorh. Anschluss bis zur Grundstücksgrenze auswechseln  
② vorh. Anschluss öffnen  
③ vorh. Anschluss entfällt

Alle Maßangaben im Plan sind vor Baubeginn  
mit der Örtlichkeit zu vergleichen.  
Weiterhin ist der zu sanierende Kanal  
vor Anfertigung des Liners durch den AN  
zu kalibrieren.

Die eingetragenen Abzweige und Stutzen  
sind dem Kanaluntersuchungsbericht vom  
16.10.2014 entnommen.

