




Osten

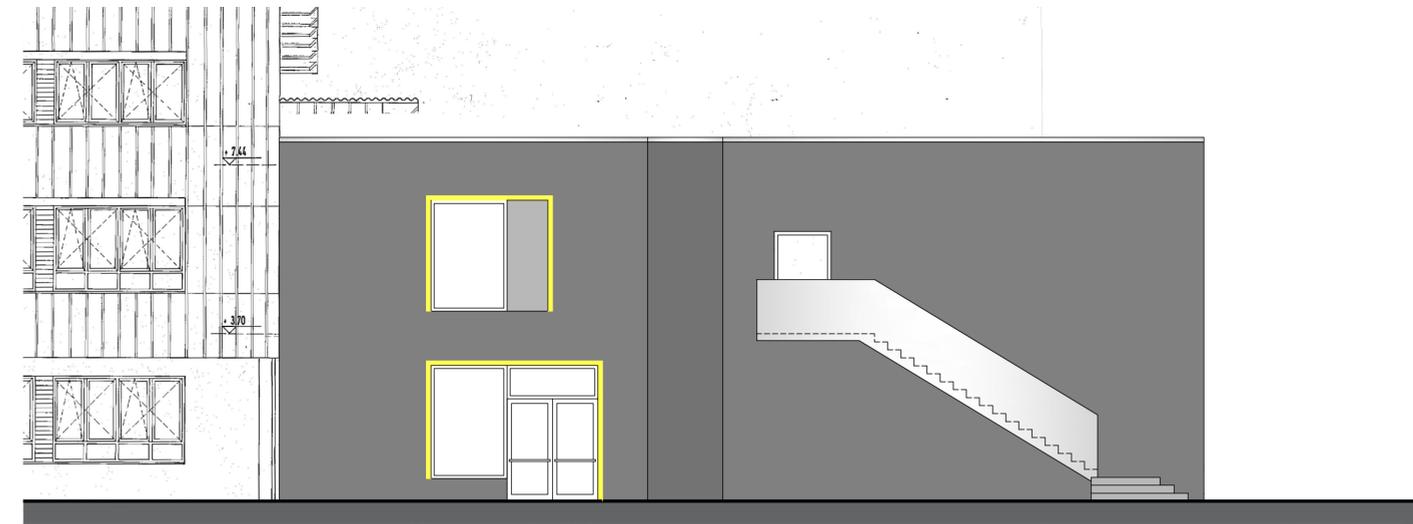

Süden

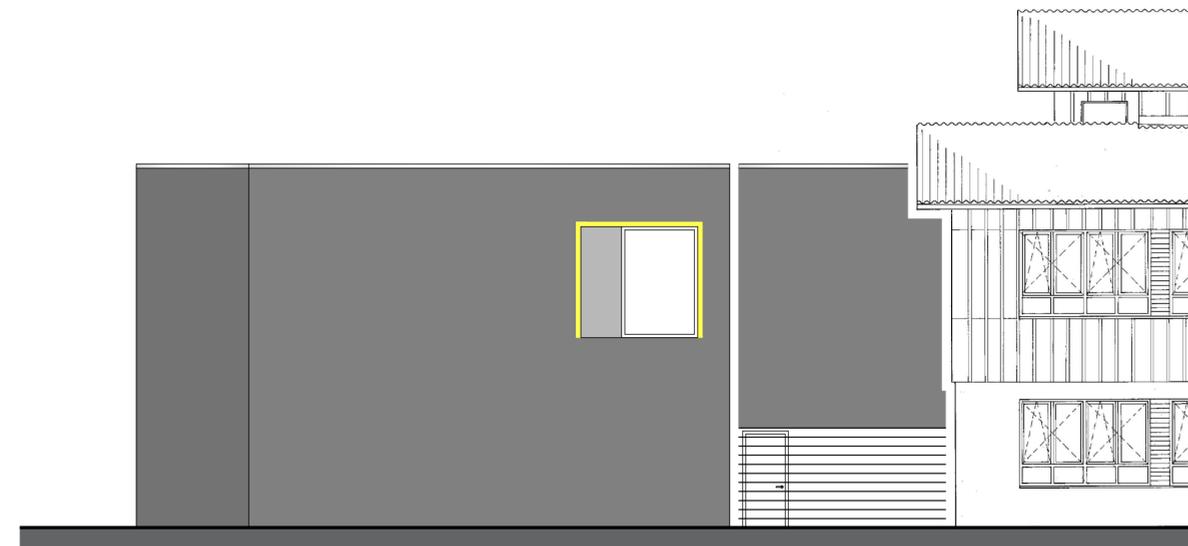

Norden

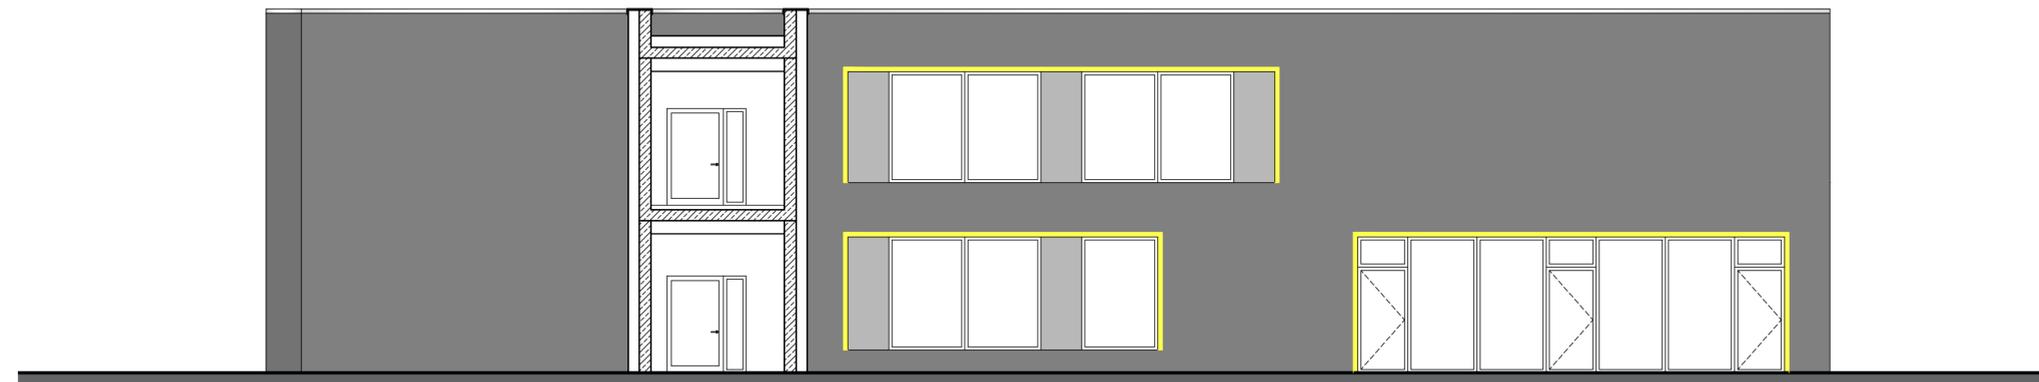

Westen

BAUHERR

**WBI** Stadt Bielefeld Immobilienservicebetrieb  
 AUGUST-BEBEL-STR. 92, 33602 BIELEFELD  
 0521 / 51 - 3645  
 MONIKA.MELCHIOR@BIELEFELD.DE

ENTWURF

IMMOBILIENSERVICEBETRIEB  
 AUGUST-BEBEL-STR. 92, 33602 BIELEFELD

AUSFÜHRUNG

IMMOBILIENSERVICEBETRIEB  
 AUGUST-BEBEL-STR. 92, 33602 BIELEFELD

PROJEKT

ERWEITERUNG  
**GS AM WALDSCHLÖBCHEN**

AM WALDSCHLÖBCHEN 66

33739 BIELEFELD

PLAN-NR. 1.06	PLANBEZEICHNUNG
M 1 : 100 (cm)	ANSICHTEN
WE 08520	
GEZ. STEBBING 04.07.2018	