


Anlage 2 zur Drucksachen-Nr. 7061/2014-2020

Belastungsklasse 1,0 RSt0

Drainage für Bauzeitentwässerung
aufgrund der Lage über der Kanal-
trasse nicht erforderlich

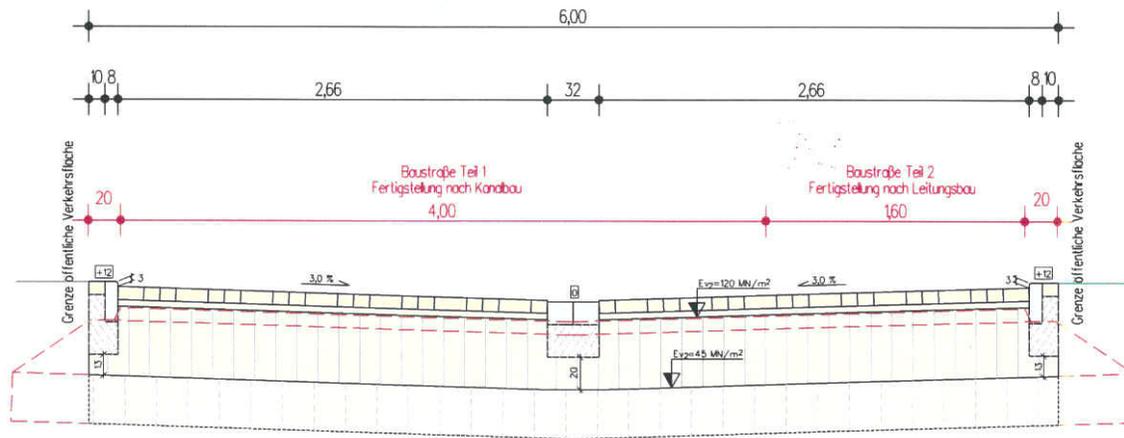

3			
2			
1	Festlegung Baustraße	07/18	HA
Nr.	Änderungen	Datum	Name
AD.engineering AD.engineering GmbH Altenburger Straße 9 33699 Bielefeld Tel. 0521/ 260728-0 www.ad-engineering.eu			
Auftraggeber: Wohngebiet Fürfeld Grundbesitz GmbH&Co KG Wertherstraße 381 – 33619 Bielefeld			
 Stadt Bielefeld Amt für Verkehr – 660.22 – Verkehrswegeplanung 33602 Bielefeld			
Entwurfsplanung Ausbau der Straßen im Geltungsbereich des Bebauungsplans Nr. II/G/15 Wohngebiet Fürfeld			
Ausbauquerschnitt Planstraßen		Maßstab 1:25	Datum 07/18
		Plan Nr. 29648-301	Name HA/DG
bearb. 07/18	gez. 07/18	Name DG	Name HA
660.22 gez.		660.31 gez.	660.32 gez.
			aufgestellt, gez.