



BEBAUUNGSPLAN NR. II/1/33.00
"STUDIERENDENWOHNEN WESTLICH DER WERTHERSTRASSE 144", 1. ÄNDERUNG

GESTALTUNGSPLAN M. 1:500

VERFAHRENSSTAND: DATUM:

- AUFSTELLUNGSBESCHLUSS
- FRÜHZEITIGE ÖFFENTLICHKEITS BETEILIGUNG
- ENTWURFSBESCHLUSS
- ÖFFENTLICHE AUSLEGUNG
- ERNEUTER ENTWURFSBESCHLUSS
- ERNEUTE ÖFFENTLICHE AUSLEGUNG
- SATZUNGSBESCHLUSS
- RECHTSVERBINDLICHKEIT

PLANVERFASSER:

BAUAMT BIELEFELD
TEAM 600.42
STADTPLANUNG UND KOMMUNALBERATUNG
TISCHMANN SCHROOTEN
STADTPLANER, ARCHITEKTIN PartGmbB

BESTANDTEIL DES BEBAUUNGSPLANES:

- TEIL A
NUTZUNGSPLAN
ZEICHENERKLÄRUNG U. HINWEISE
- TEIL B -TEXTBLATT-
TEXTLICHE FESTSETZUNGEN U.
ANGABE DER RECHTSGRUNDLAGEN



DEM BEBAUUNGSPLAN BEIGEFÜGT SIND:

- BEGRÜNDUNG
- BESTANDSPAN
- GESTALTUNGSPLAN

PLANGEBIET: NÖRDLICH DER WERTHERSTRASSE,
ÖSTLICH DER VOLTSMANNSTRASSE

GEMARKUNG/ FLUR: GEMARKUNG BIELEFELD,
FLUR 40
KARTENGRUNDLAGE: LIEGENSCHAFTSKARTE, AUSZUG


MAßSTAB: 1:500

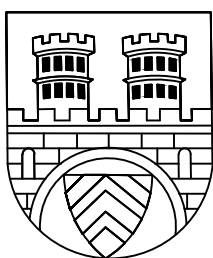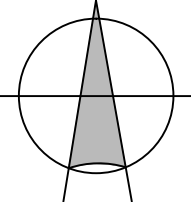

STADT BIELEFELD
STADTBEZIRK SCHILDESCH

BEBAUUNGSPLAN NR. II/1/33.00
"STUDIERENDENWOHNEN WESTLICH DER WERTHERSTRASSE 144", 1. ÄNDERUNG

SATZUNG

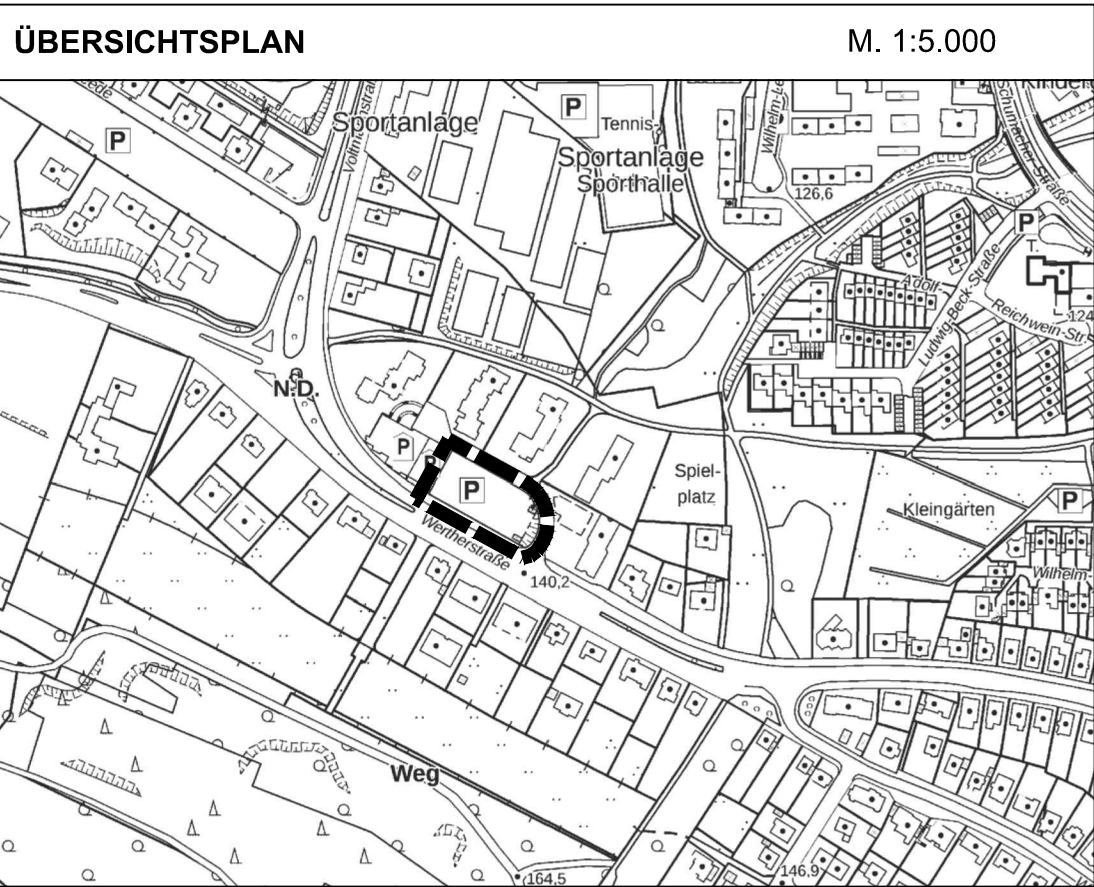

GESTALTUNGSPLAN M. 1:500