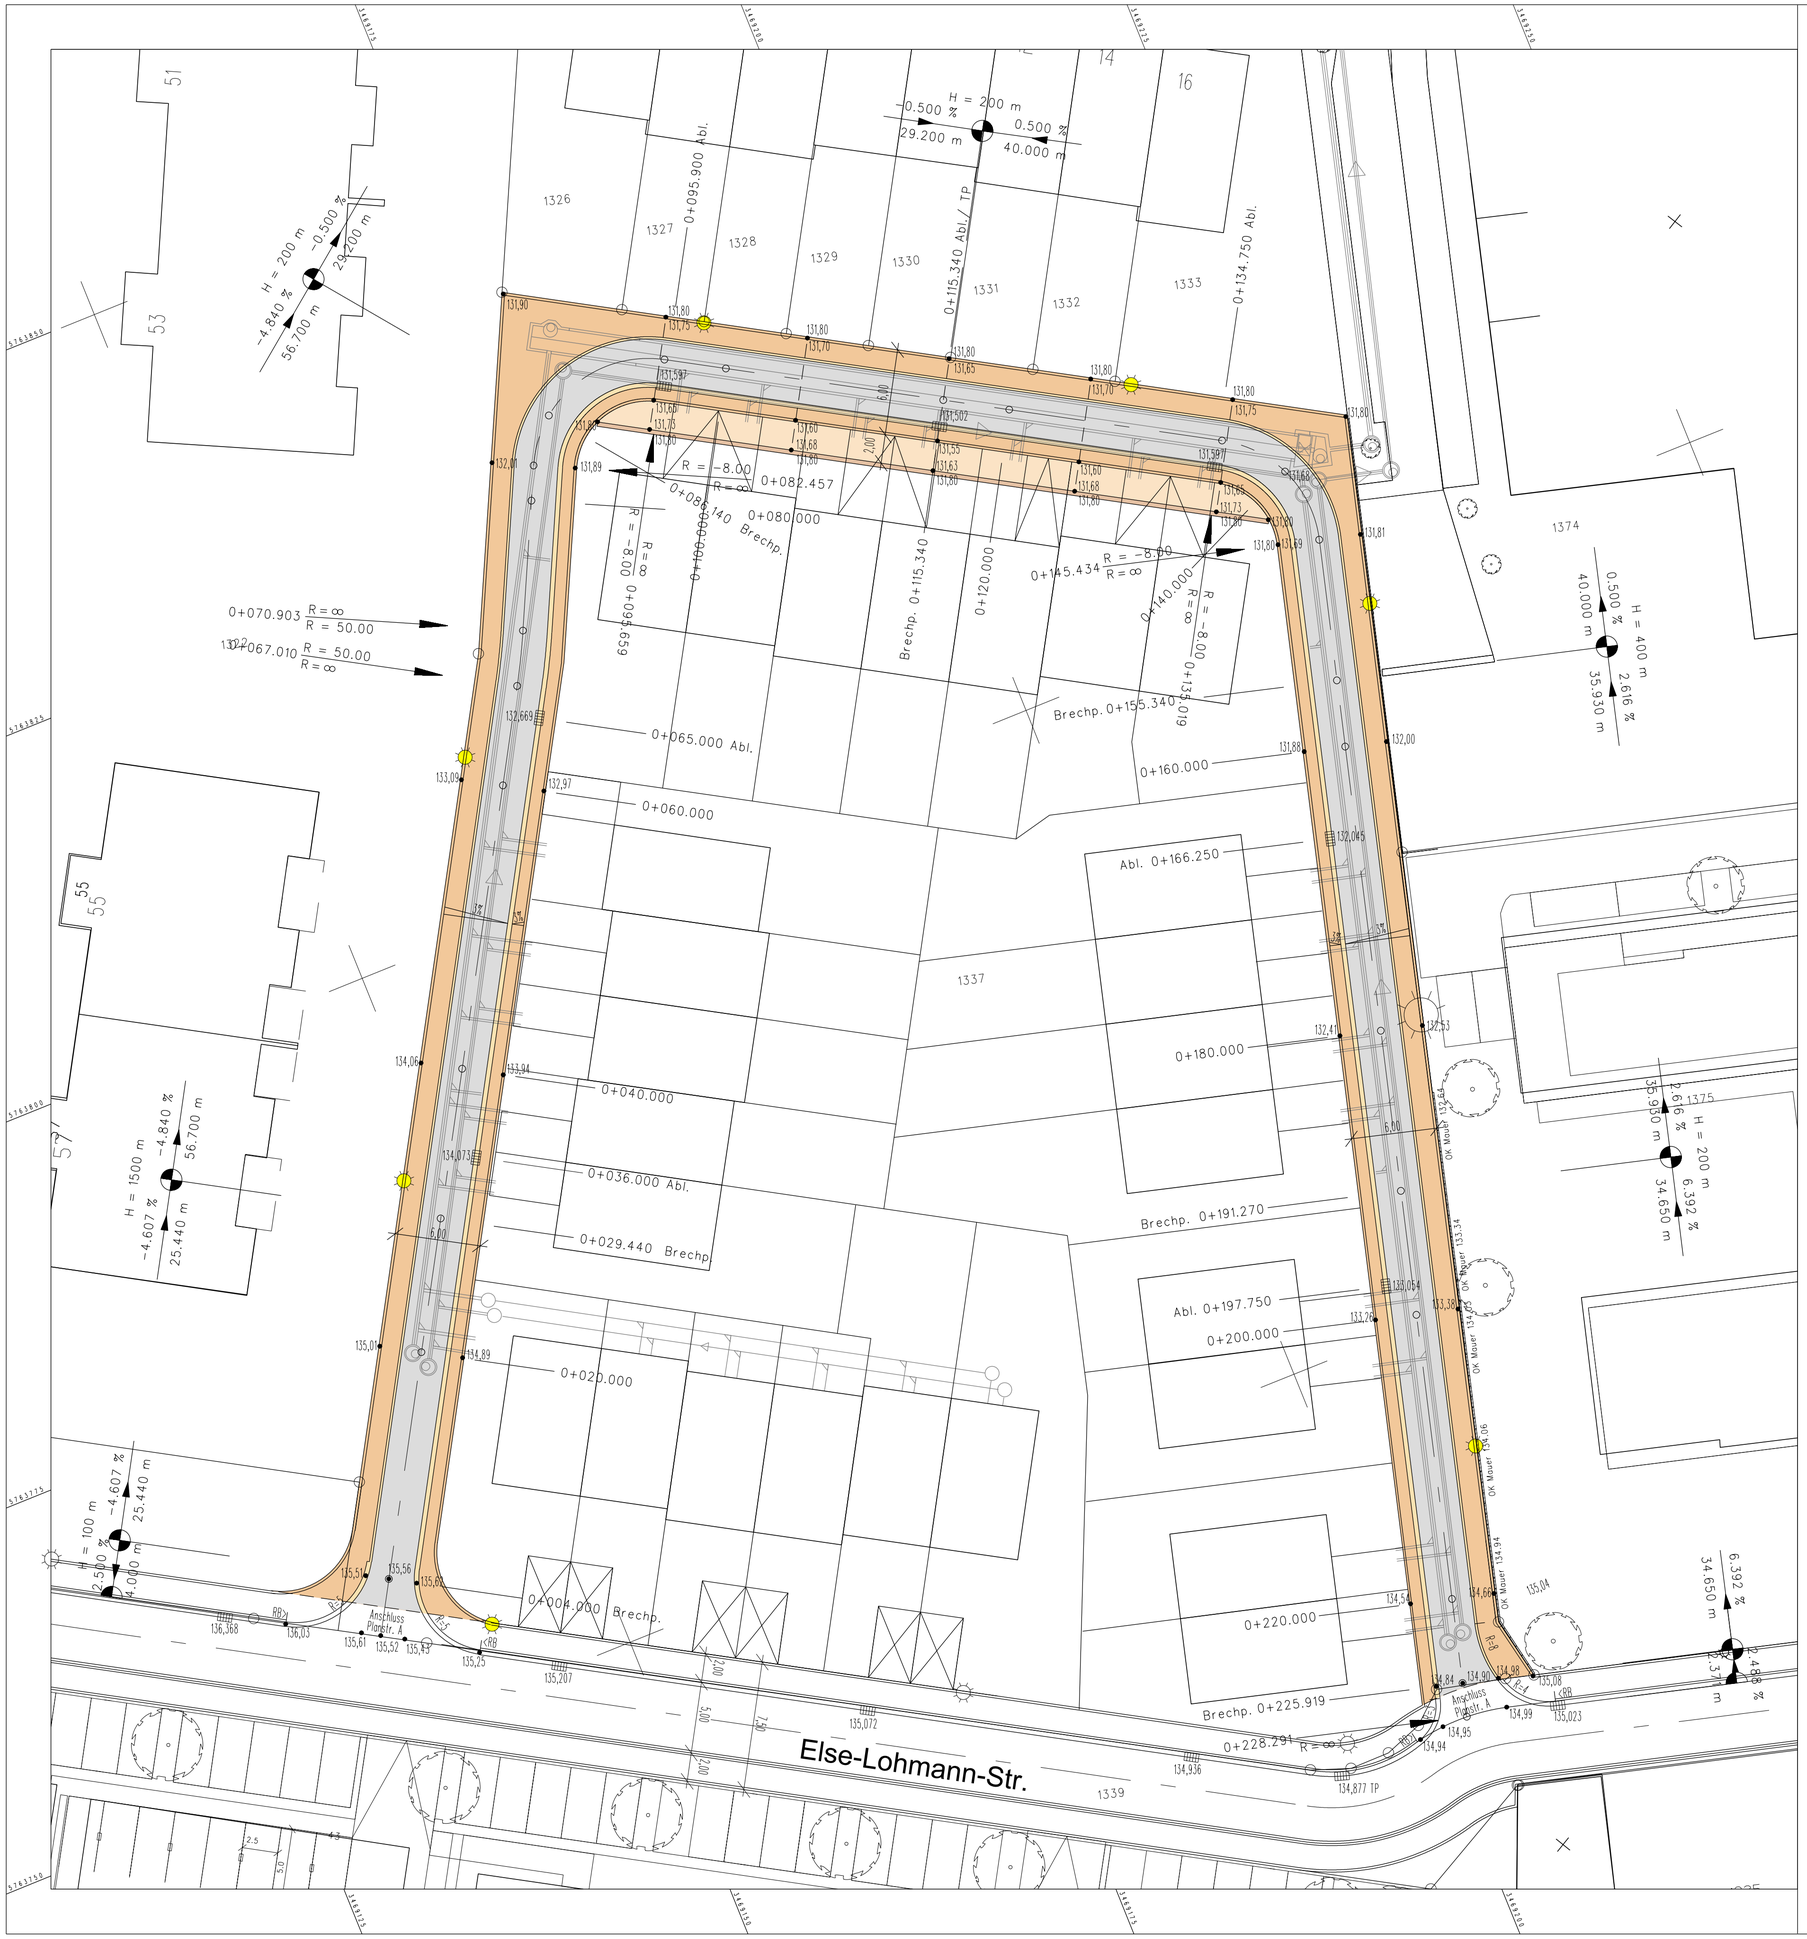

Pflasterdecke

Asphaltdecke

Rinnen-/ Abschlußbahn

2-m-Streifen für Überflutungsschutz auf Privatfläche

Blockstufe
(kann zu Gebäuden z.B. für Carport einragen – Höhe ist zwingend einzuhalten)

Straßenablauf

Straßenlaterne

Nebenanlagen und geplante Gebäude nachrichtlich

Nr.	Änderungen	Datum	Name
3	Abstimmung Beleuchtung 660.23	08/18	HA/DH
2	Neuplanung Höhenabwicklung Anschlüsse/ Überflutungsbereich TP	07/18	HA/DH
1	Querschnittsänderung für Übernahme als öffentliche Straße	03/18	HA/DH

AD.engineering

AD.engineering GmbH
Altenburger Straße 9
33699 Bielefeld
Tel. 0521/ 260728-0
www.ad-engineering.eu

Auftraggeber:

pb Wohnen Bielefeld GmbH
Teichstraße 25 - 32257 Bünde

STADT BIELEFELD
AMT FÜR VERKEHR
- 660.22 - Verkehrswegeplanung

Ausführungsplanung
Erschließung Lohmann-Carree

Lageplan
Planstraße B

Maßstab 1:250

Plan Nr. 31360-102

	Datum	Name
bearb.	03/18	HA/DG
gez.	03/18	DG
gepr.	03/18	HA
BV Mitte		

660.22
gez. Klemme

660.31
gez. Hering

aufgestellt,
gez.