

Umbau der Brackweder Hauptstraße

Bezirksvertretung Brackwede

04.10.2018


Planfeststellungsverfahren

**Öffentliche Auslegung
vom 29.08. - 28.09.2018**

Anhörungsstermin steht noch nicht fest

**Kombination mit öffentlicher Vorstellung
der Gestaltungselemente vorgesehen**

Beispiel Haltestelle Normannenstraße

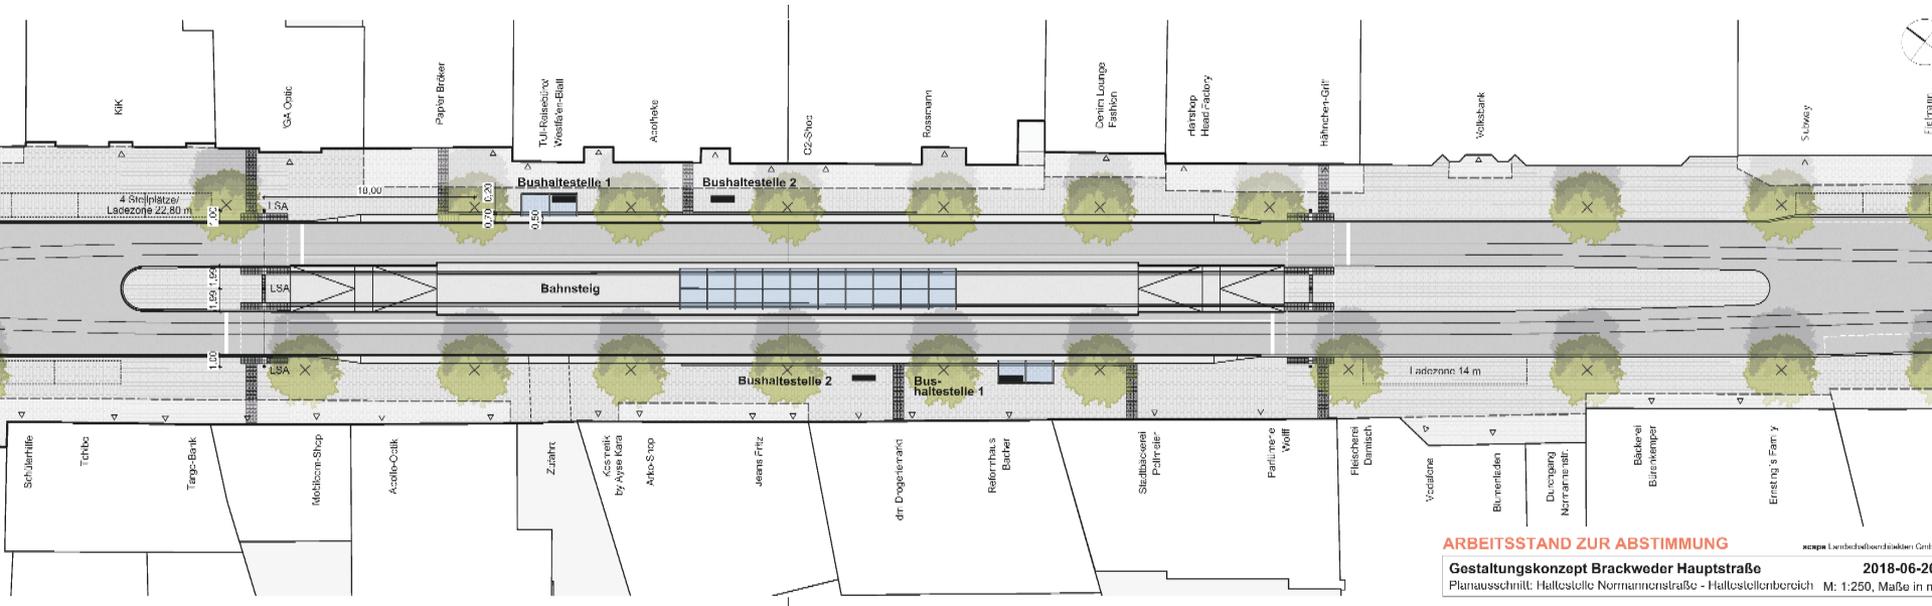


ARBEITSSTAND ZUR ABSTIMMUNG

Gestaltungskonzept Brackweder Hauptstraße


2018-06-20

Planausschnitt: Haltestelle Normannenstraße - Haltestellenbereich M: 1:250, Maße in m


Lage des Dachs auf dem Bahnsteig

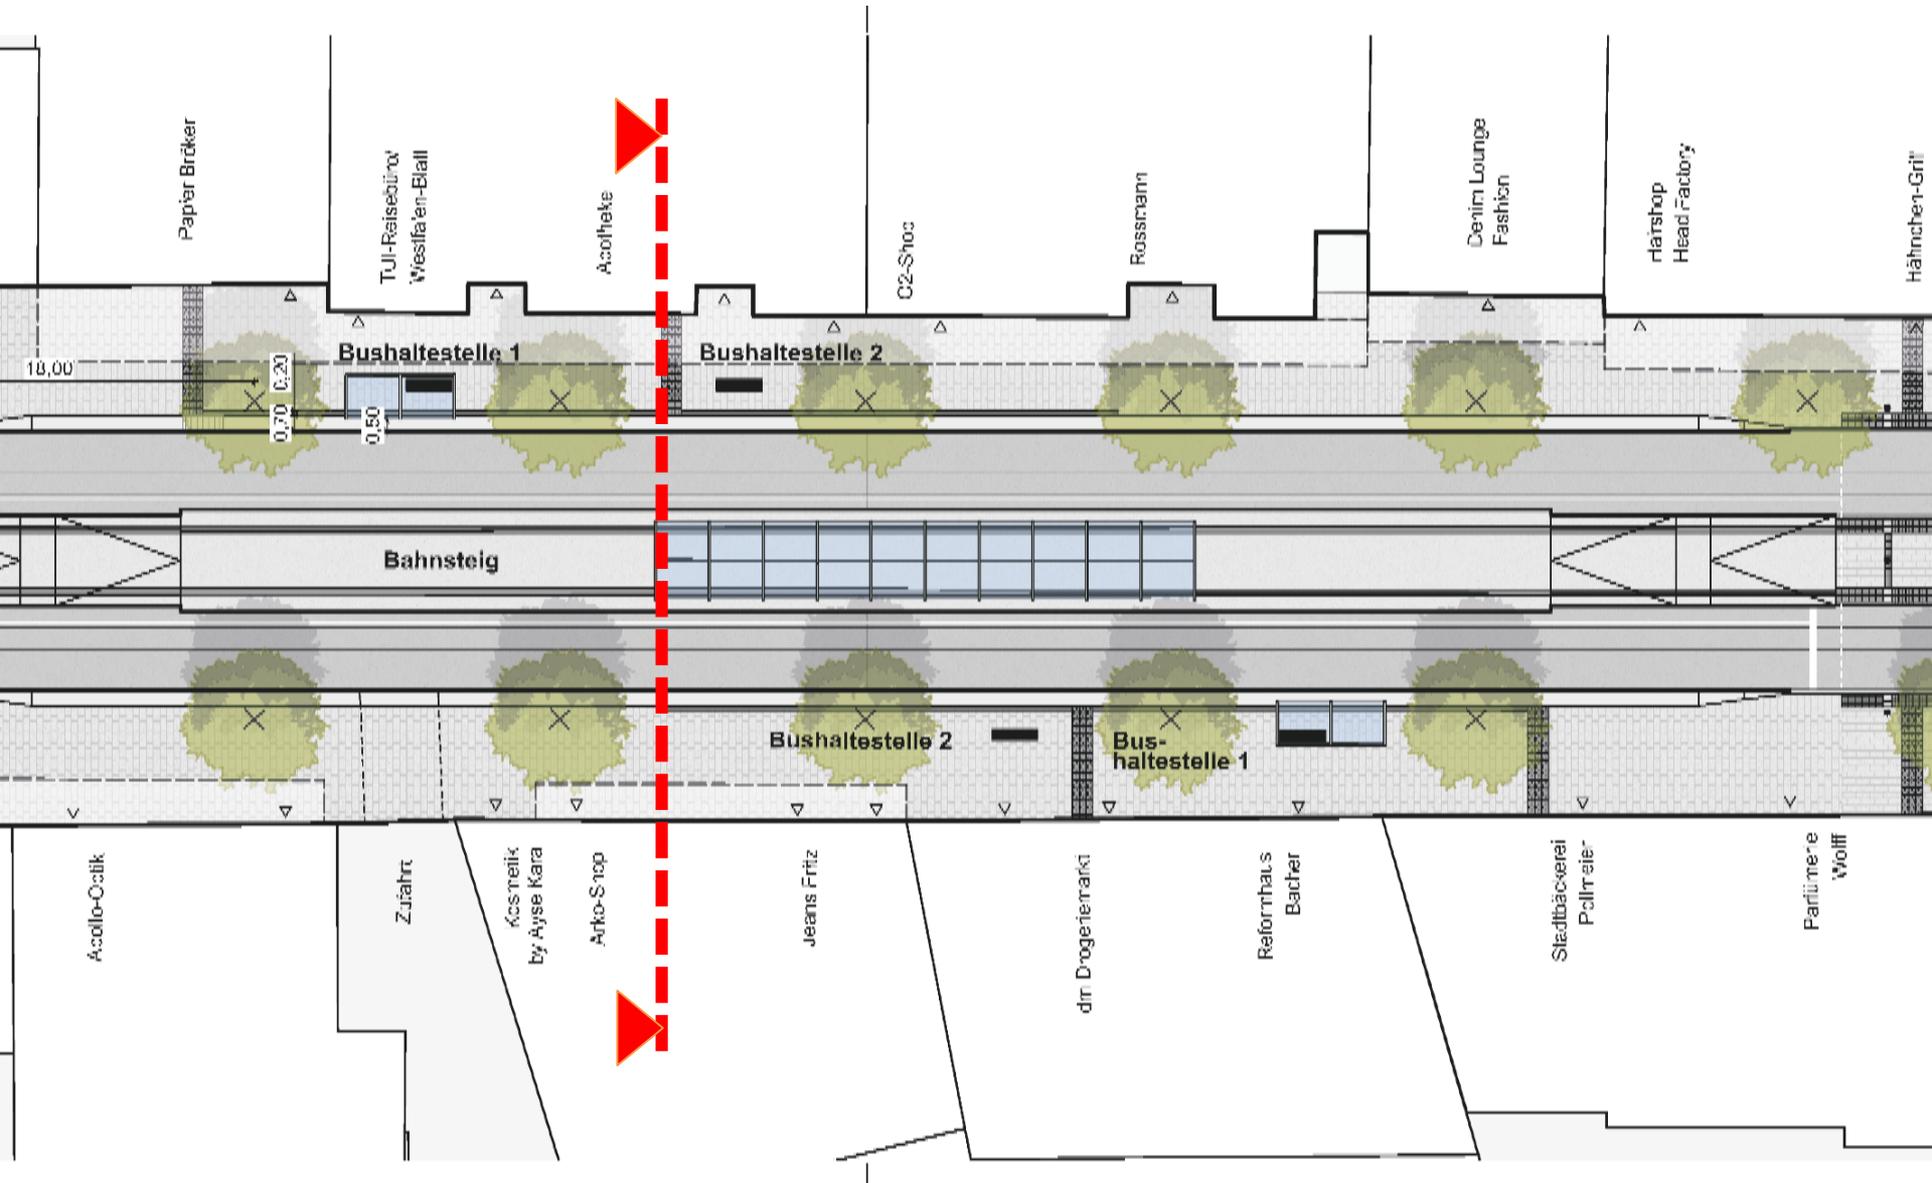


Schnitt Dach und Bahnsteig

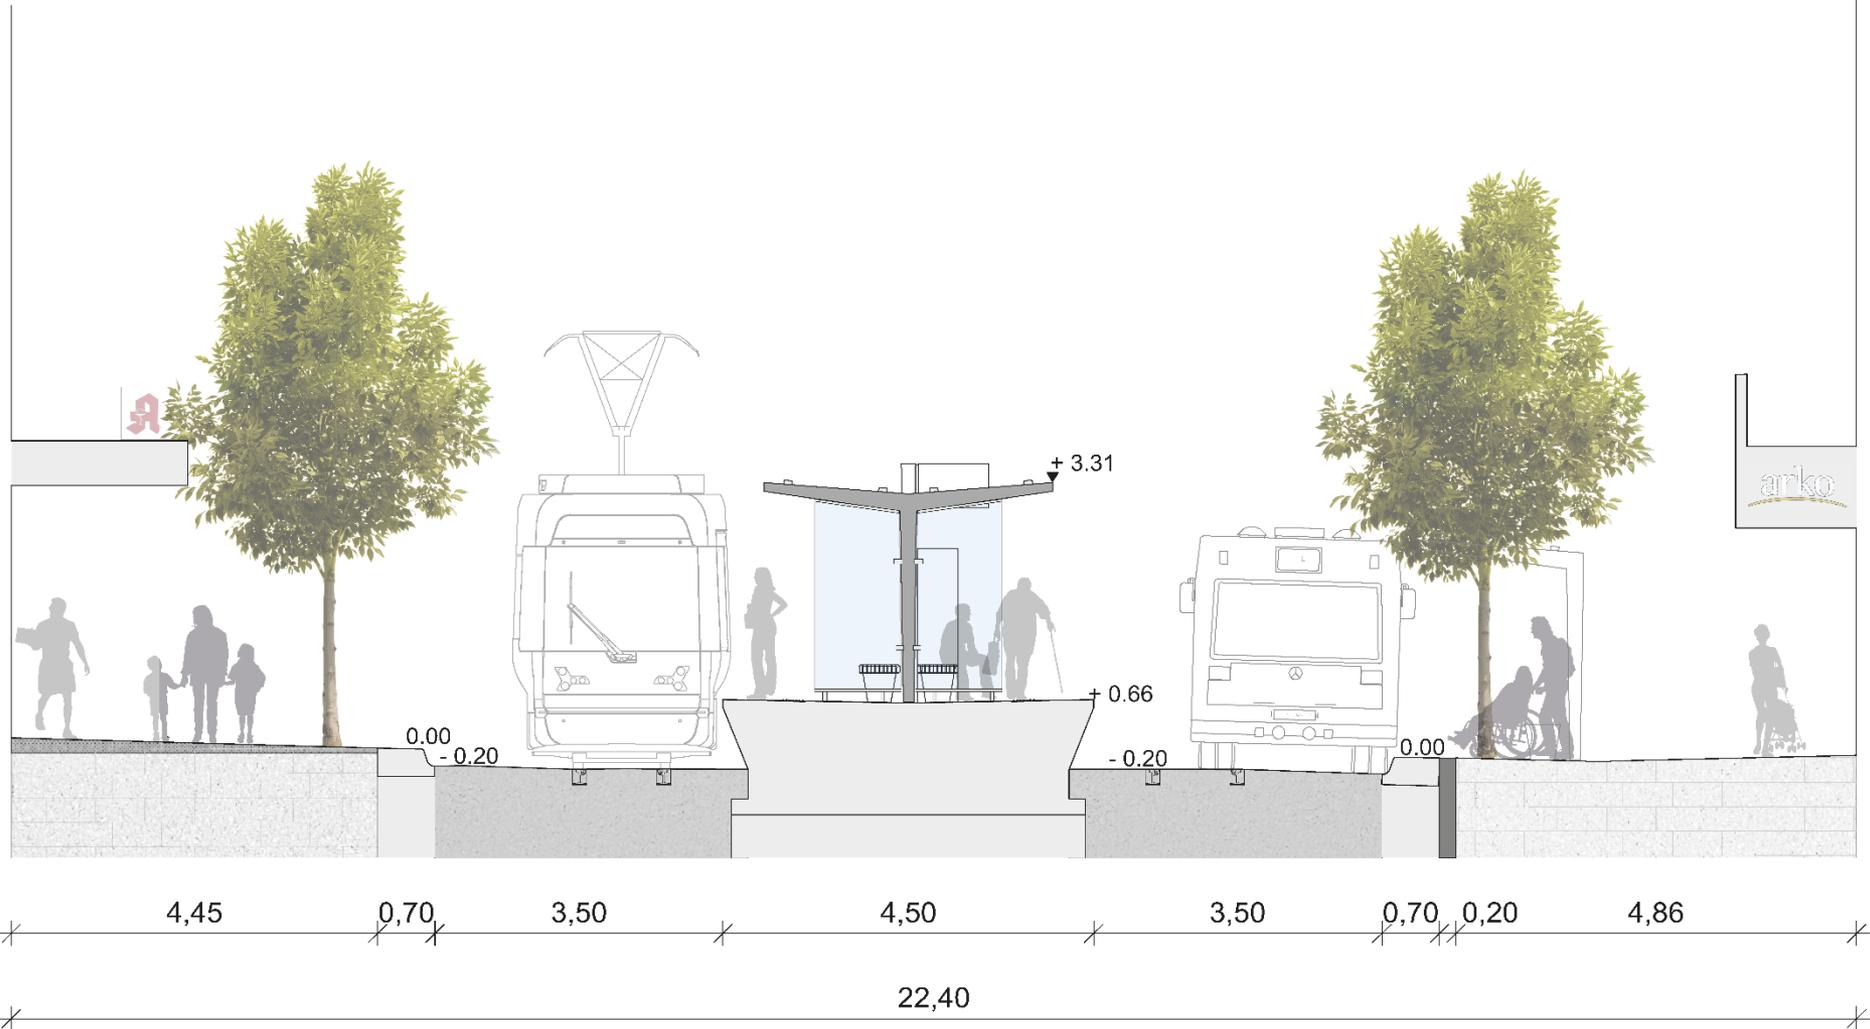

Lage der Fahrgastunterstände

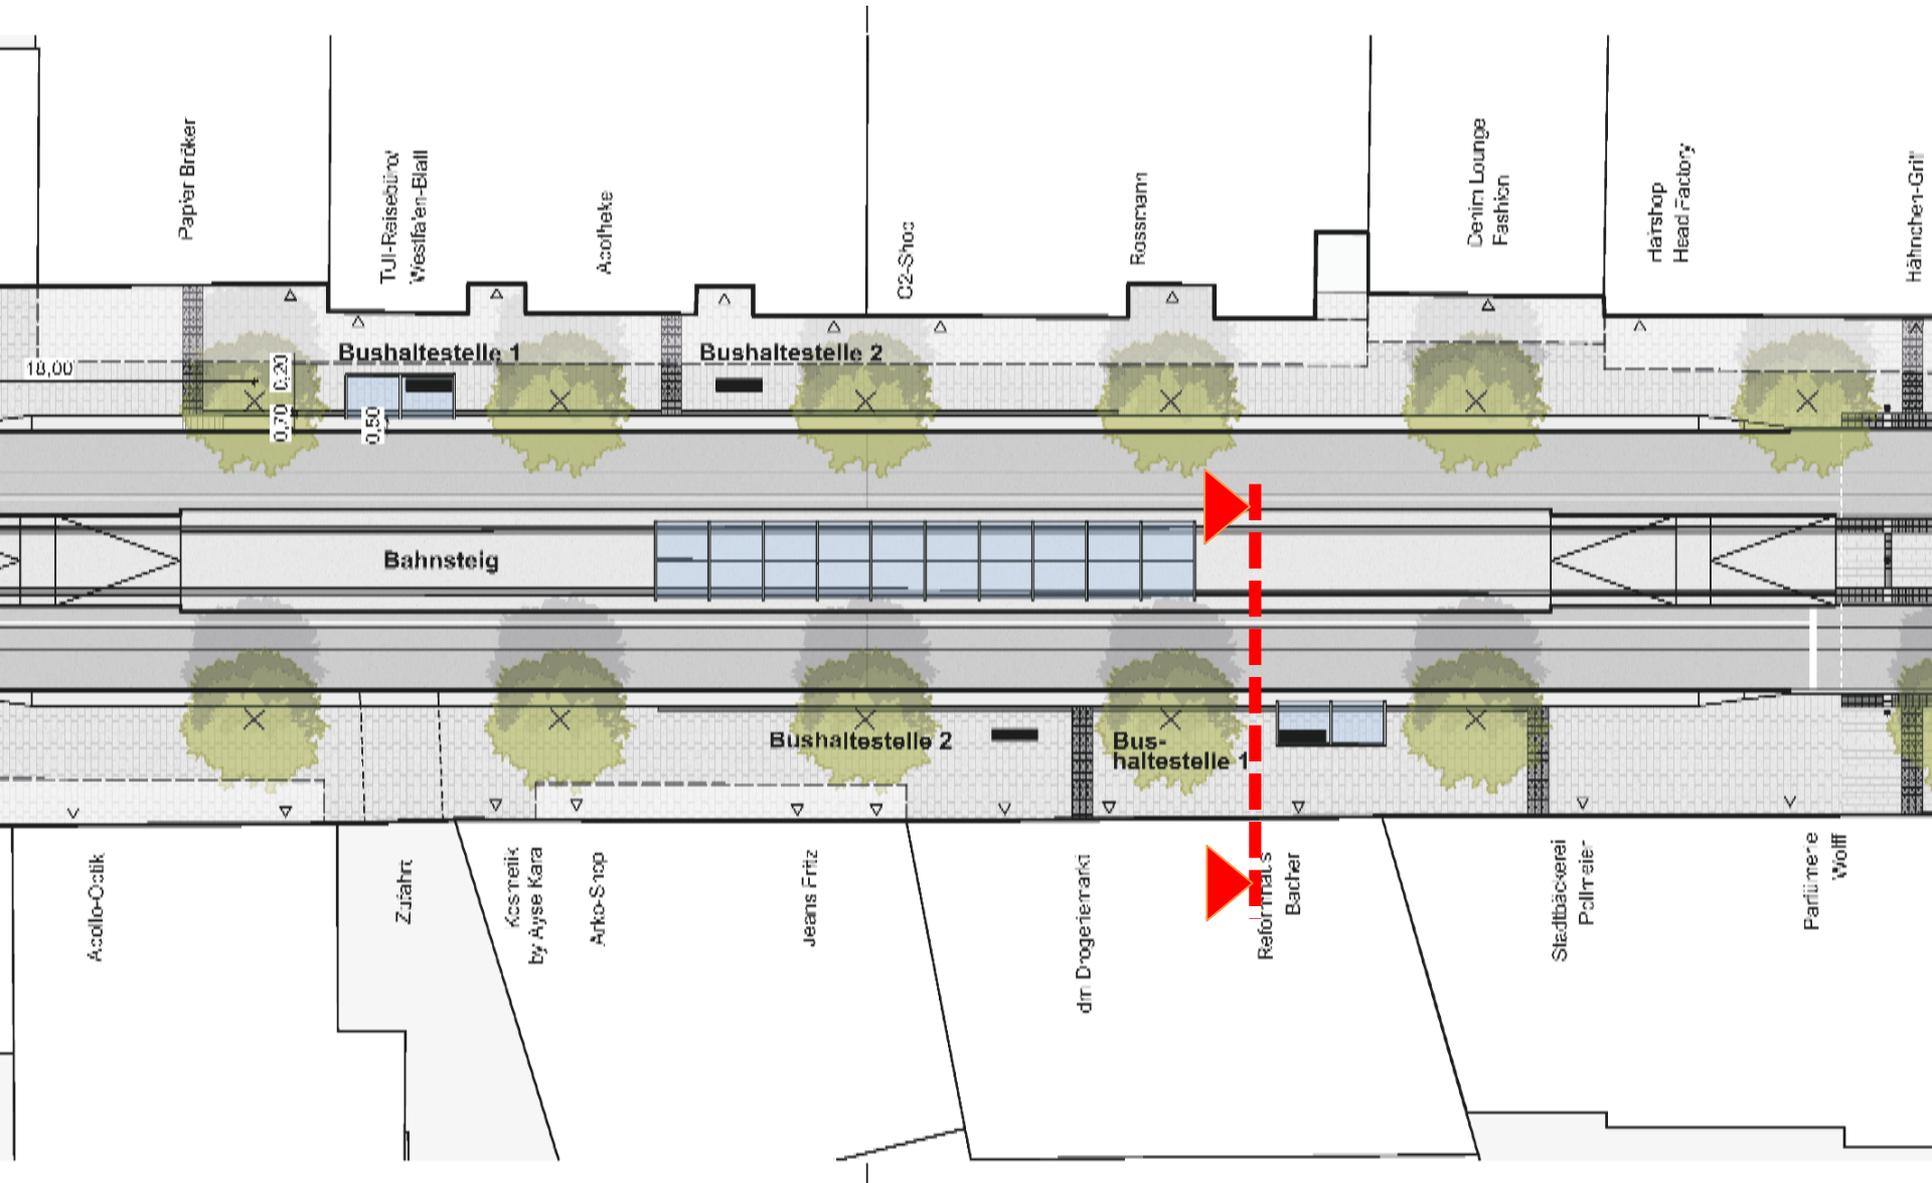

Schnitt Fahrgastunterstand

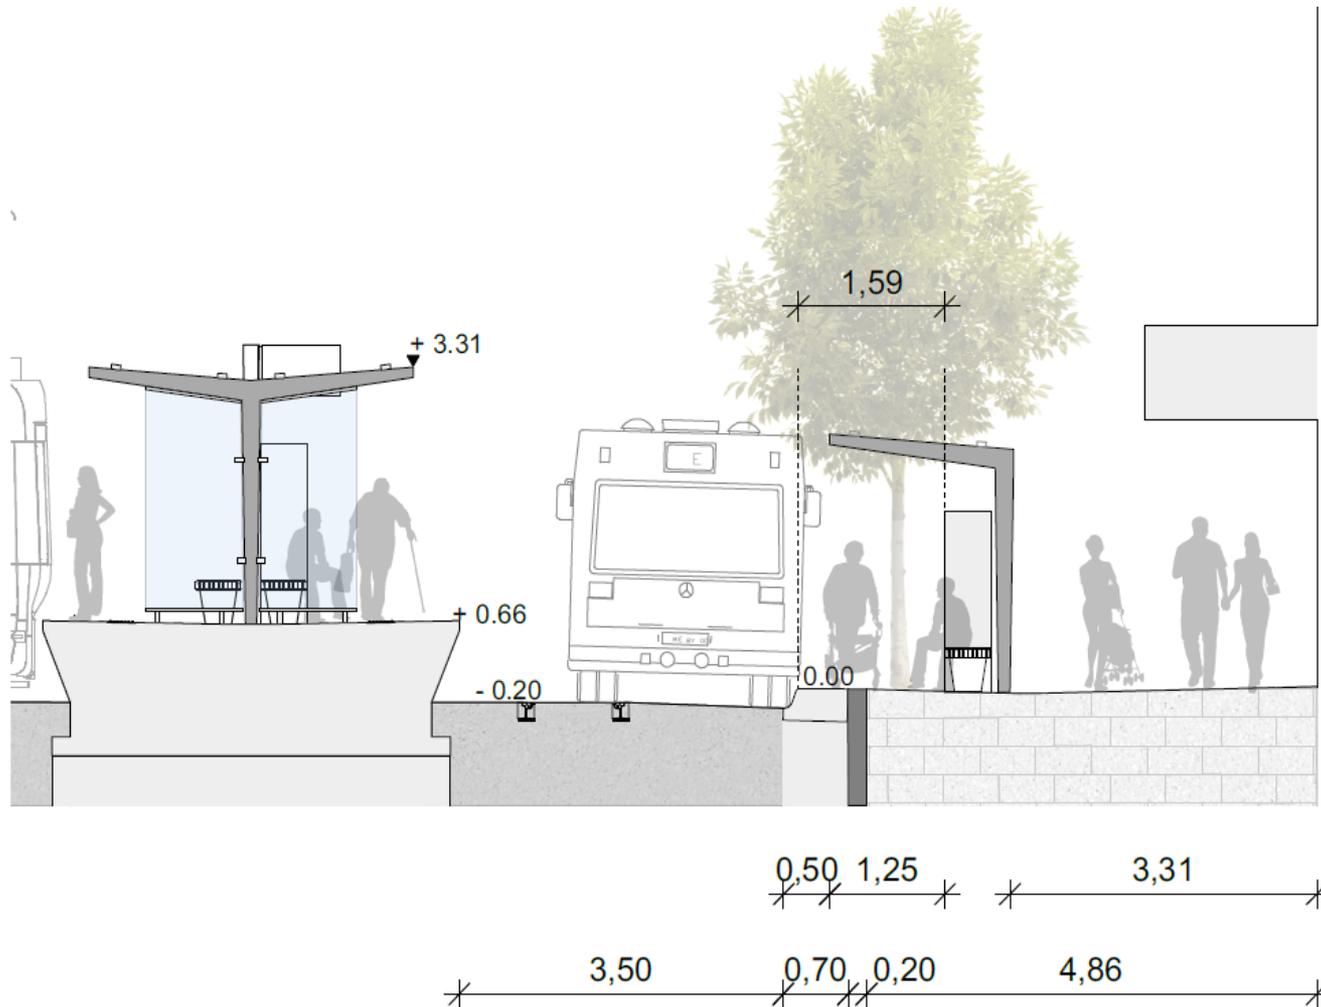

Querschnitt FGU
M 1:50
scape Landschaftsarchitekten
2018-09-28



Diese Präsentation enthält urheberrechtlich geschütztes Material und ist ausschließlich zur Präsentation in öffentlicher Sitzung der Bezirksvertretung Brackwede sowie zu Dokumentationszwecken bestimmt.

Sie ist weder vollständig noch auszugsweise zur Weitergabe an Dritte oder zur Veröffentlichung autorisiert.

Projektleitung: Stadt Bielefeld, Amt für Verkehr der Stadt Bielefeld

Städtebaulicher Fachbeitrag und Kommunikationsberatung: Jung Stadtkonzepte, Köln

Inhaltliche Fachbeiträge:

moBiel GmbH, Grundsatz und Netzplanung, Bielefeld

Scape Landschaftsarchitekten, Düsseldorf

AD Engineering, Hartmut Hanisch, Bielefeld