

BESTANDSPLAN



LEGENDE



NEUAUFSTELLUNG BEBAUUNGSPLAN
NR. I/S 60 "WOHNGEBIET SÜDLICH DER
KREUZUNG SONNENTAUEWEG / NELKENWEG"

BESTANDSPLAN **M 1:500**
VERFAHRENSSTAND: **DATUM:**

AUFSTELLUNGSBESCHLUSS
FRÜHZEITIGE ÖFFENTLICHKEITSBETEILIGUNG
ENTWURFSBESCHLUSS
ÖFFENTLICHE AUSLEGUNG
SATZUNGSBESCHLUSS
RECHTSVERBINDLICHKEIT

PLANVERFASSER:
STADT BIELEFELD
BAUAMT, 600.52
Drees **Huesmann - Bielefeld**

BESTANDTEILE DES BEBAUUNGSPLANES:

TEIL A: NUTZUNGSPLAN
PLANZEICHENERKLÄRUNG
TEIL B:
- ANGABE DER RECHTSGRUNDLAGEN
- TEXTLICHE FESTSETZUNGEN
- ZEICHENERKLÄRUNGEN UND HINWEISE
- SONSTIGE HINWEISE
- SONSTIGE DARSTELLUNGEN ZUM PLANINHALT



DEM BEBAUUNGSPLAN BEIGEFÜGT SIND:

- BESTANDSPLAN
- GESTALTUNGSPLAN
- BEGRÜNDUNG

PLANGEBIET: TEILBEREICH SÜDWESTLICH DES NELKENWEGES
UND SÜDÖSTLICH DES SONNENTAUEWEGES

GEMARKUNG / FLUR: SENNE I / FLUR 16
KARTENGRUNDLAGE: 14.11.2018


MAßSTAB: 1:500
0 5 10 15 20 25 M

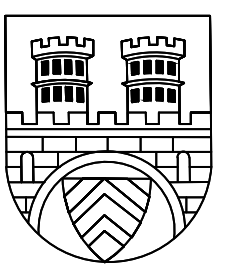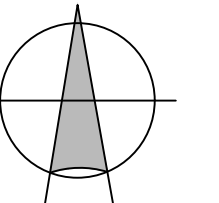

**STADT BIELEFELD
STADTBEZIRK SENNE**

**NEUAUFSTELLUNG
BEBAUUNGSPLAN NR. I/S 60
"WOHNGEBIET SÜDLICH DER KREUZUNG
SONNENTAUEWEG / NELKENWEG"**

Aufstellungsbeschluss / Vorentwurf
(Stand: Dezember 2018)

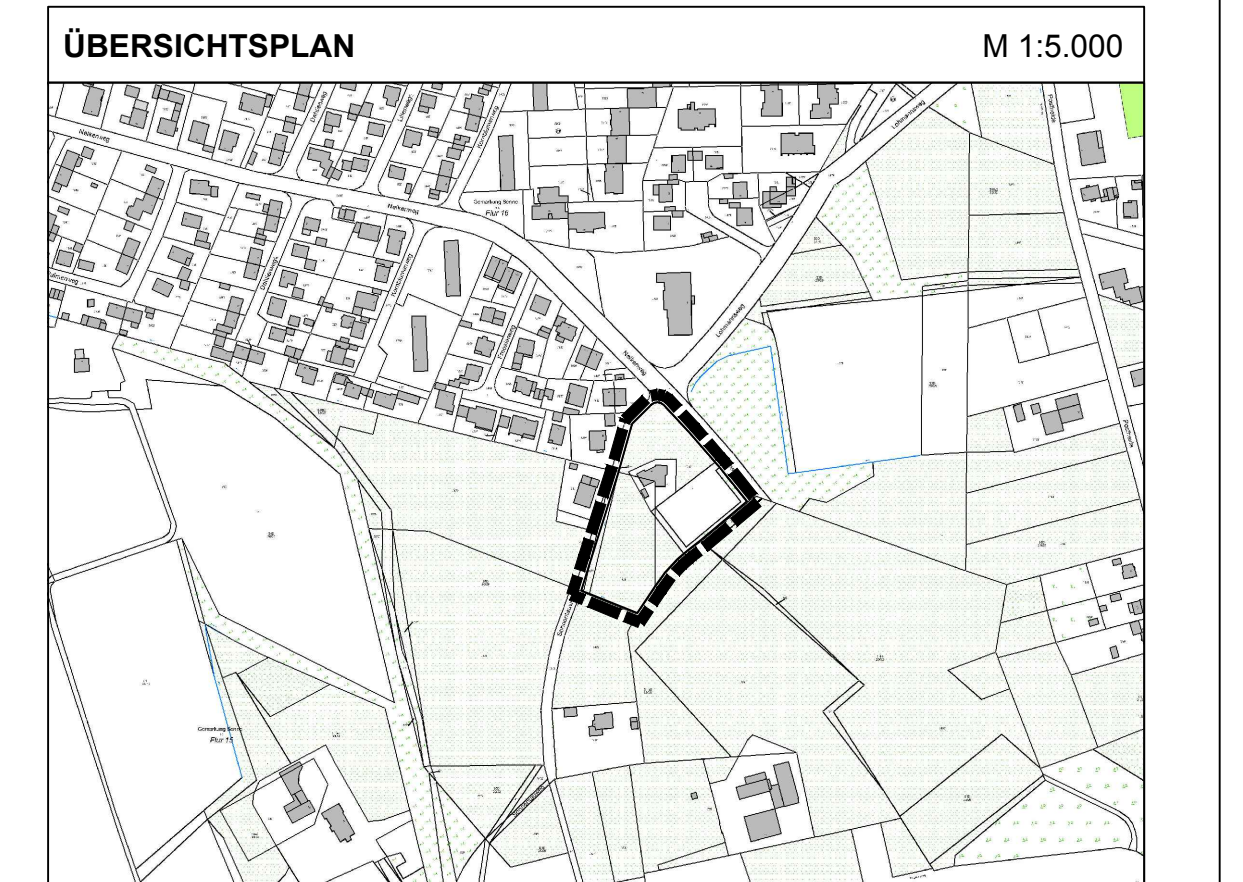

BESTANDSPLAN