



Schnitt A-A

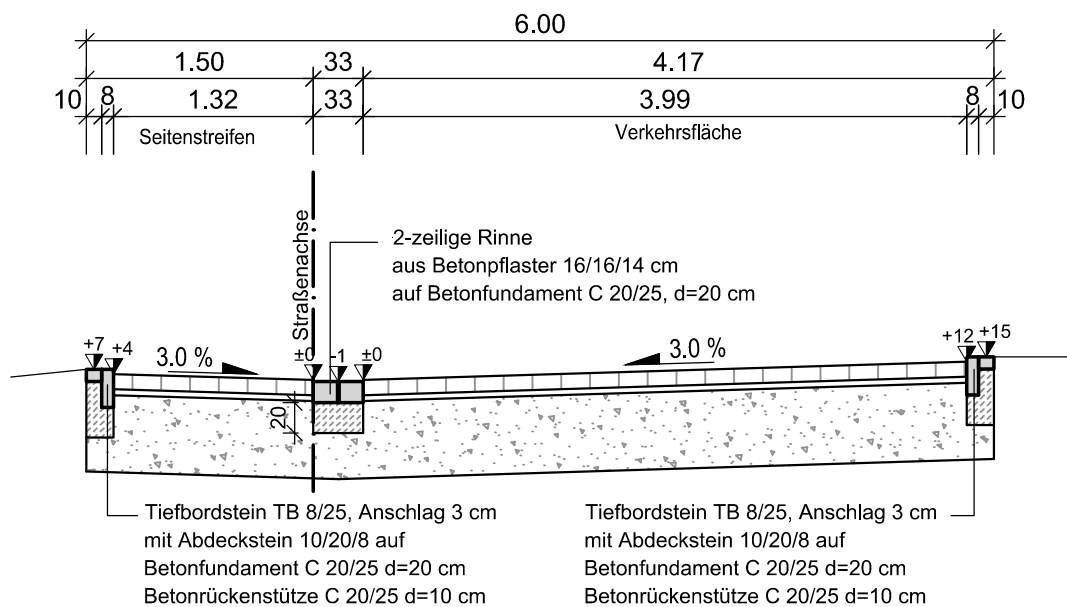

Aufbau Mischverkehrsfläche

- 10 cm Betonpflaster 20/10/10, grau mit Fase
- 4 cm Kiessand 0/8 mm
- 51 cm Schottertragschicht 0/45 mm
- 65 cm Gesamtaufbau

Schnitt B-B

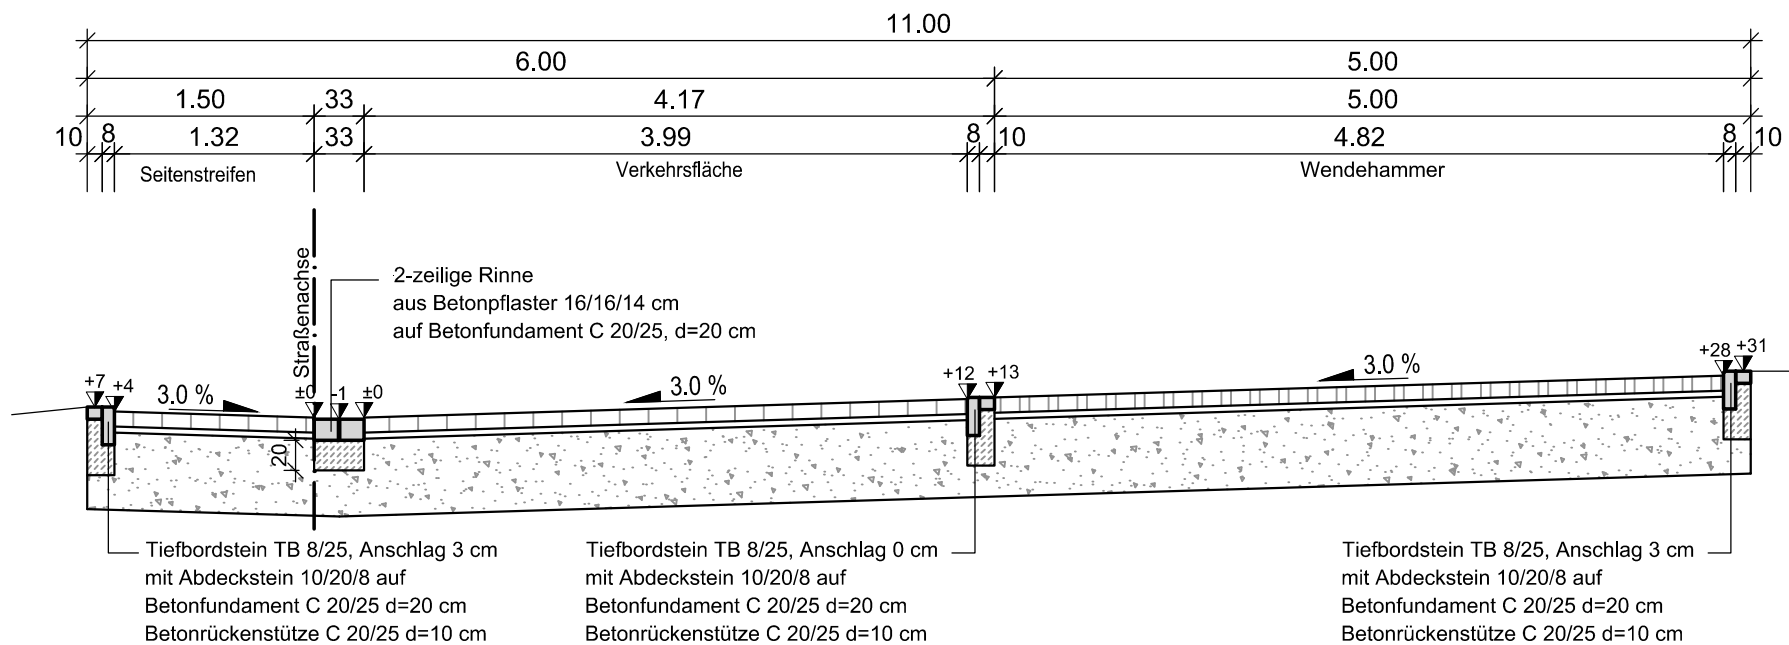

Aufbau Mischverkehrsfläche

- 10 cm Betonpflaster 20/10/10, grau mit Fase
- 4 cm Kiessand 0/8 mm
- 51 cm Schottertragschicht 0/45 mm
- 65 cm Gesamtaufbau

Aufbau Wendehammer

- 10 cm Rasengittersteine 60/40/10, grau
- 4 cm Kiessand 0/8 mm
- 51 cm Schottertragschicht 0/45 mm
- 65 cm Gesamtaufbau

D			
C			
B			
A	09.01.2019	Kampling	Ergänzung Schnitte
Index	Datum	gez.	Änderung

GESELLSCHAFT FÜR PLANUNG
UND BAULEITUNG MBH

INGENIEURPLAN

Werner-Bock-Str. 38
33602 Bielefeld
Telefon (05 21) 16486-0
Telefax (05 21) 16486-29
E-Mail info@smi-plan.de
Internet www.smi-plan.de

Bethel

v. Bodelschwingsche Stiftungen Bethel

STADT BIELEFELD
AMT FÜR VERKEHR
- 660.22 - Verkehrswegeplanung

Straßenumgestaltung Karl-Schnitger-Weg
zwischen Hoffnungstaler Weg und Bohnenbachpark
- Ausführung -

Planart	Maßstab	1 : 50	Datum	Name	
Ausbau- querschnitte	Blattgröße	0.42x0.297 = 0.125 m²	bearbeitet	08.11.2018 Kampling	
	Plan Nr.	50-301	gezeichnet	08.11.2018 Kampling	
			geprüft	08.11.2018	
	Lärmschutz- ansprüche gepr. BZV				
660.22	660.23	660.31	660.32	660.33	aufgestellt