


3. Änderung „Einzelhandel Am Beckhof/Gildemeisterstraße“ des Bebauungsplanes Nr. I/St 35 „Gewerbegebiet Beckhof“ - Nutzungsplan

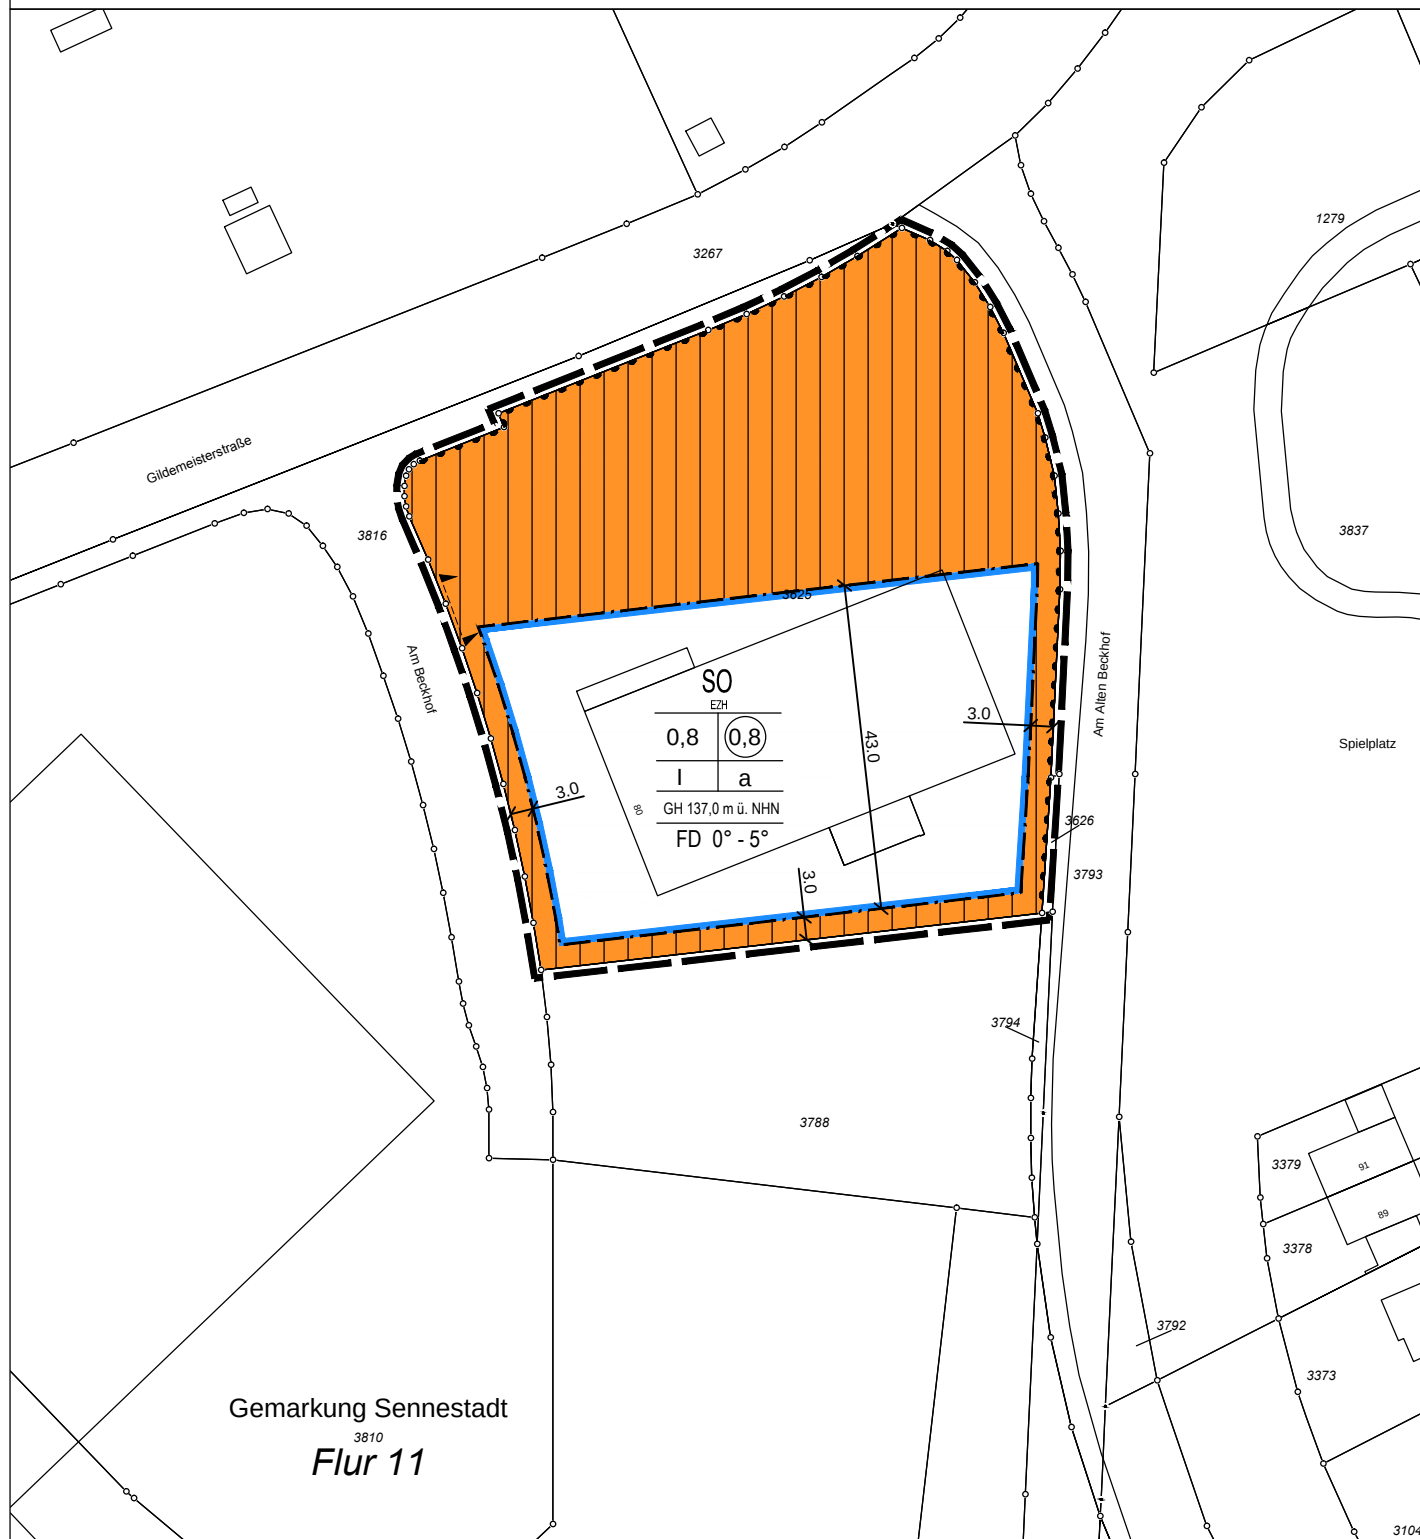

h+t

Hempel + Tacke GmbH
planen • beraten • bewerten

Am Stadtholz 24-26 • 33609 Bielefeld
tel 0521-55 73 55 50 • fax 0521-55 73 55 55
mail info@hempel-tacke.de

MAßSTAB: 1:1.000

0 10 20 30 40 50 m