

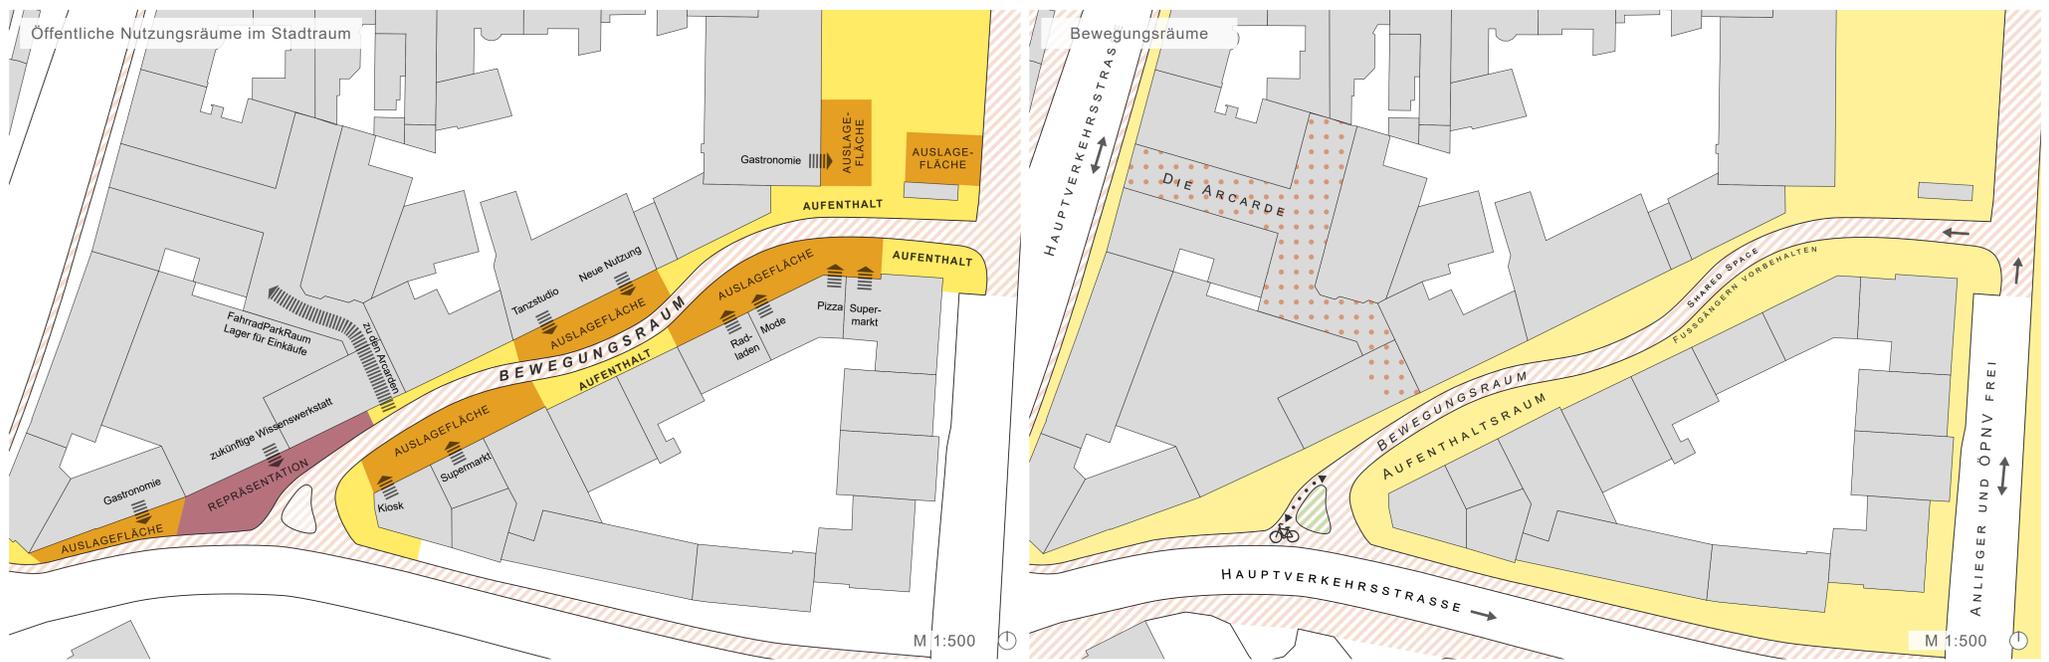




SWING GESCHWUNGENE DURCHWEGUNG

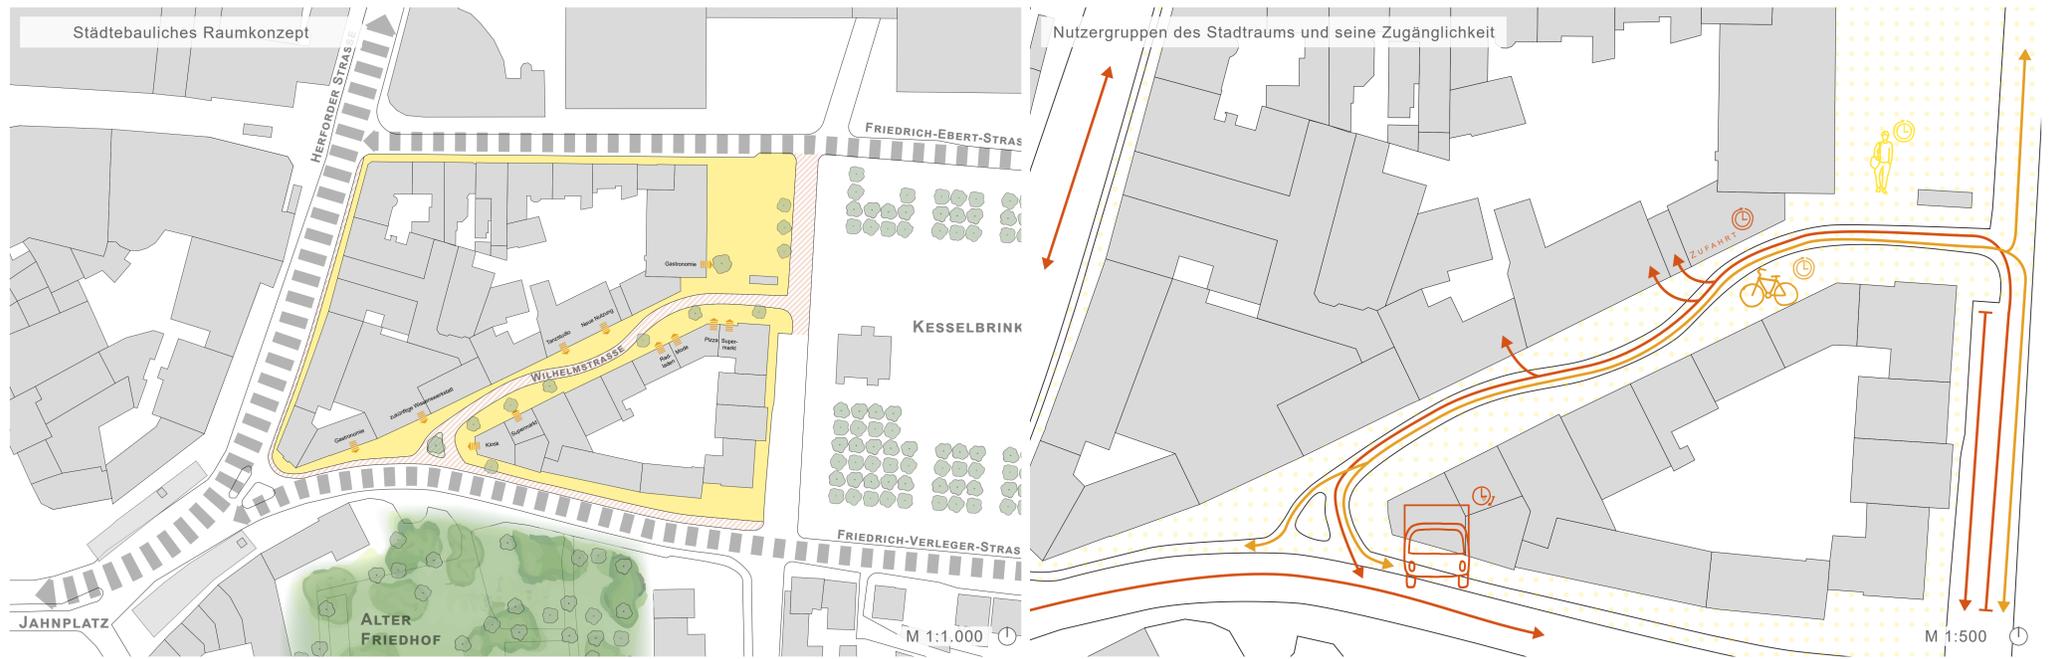

STÄDTEBAULICHER LAGEPLAN

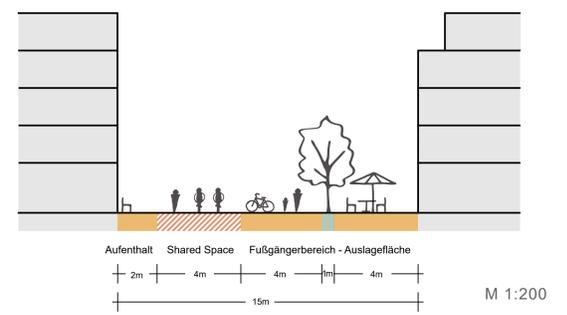

Sitzmöglichkeiten im Raum anbieten
Geschwungene Holzbänke in diversen Kombinationen

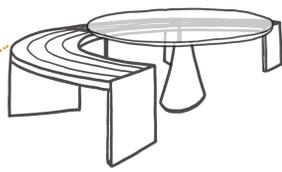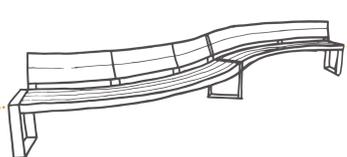

Begrünungselemente
Wiederkehrende Blumenkübel



Fahrradstellplätze
Mehrfach verteilt vorhanden



SWING
Spielelement

