



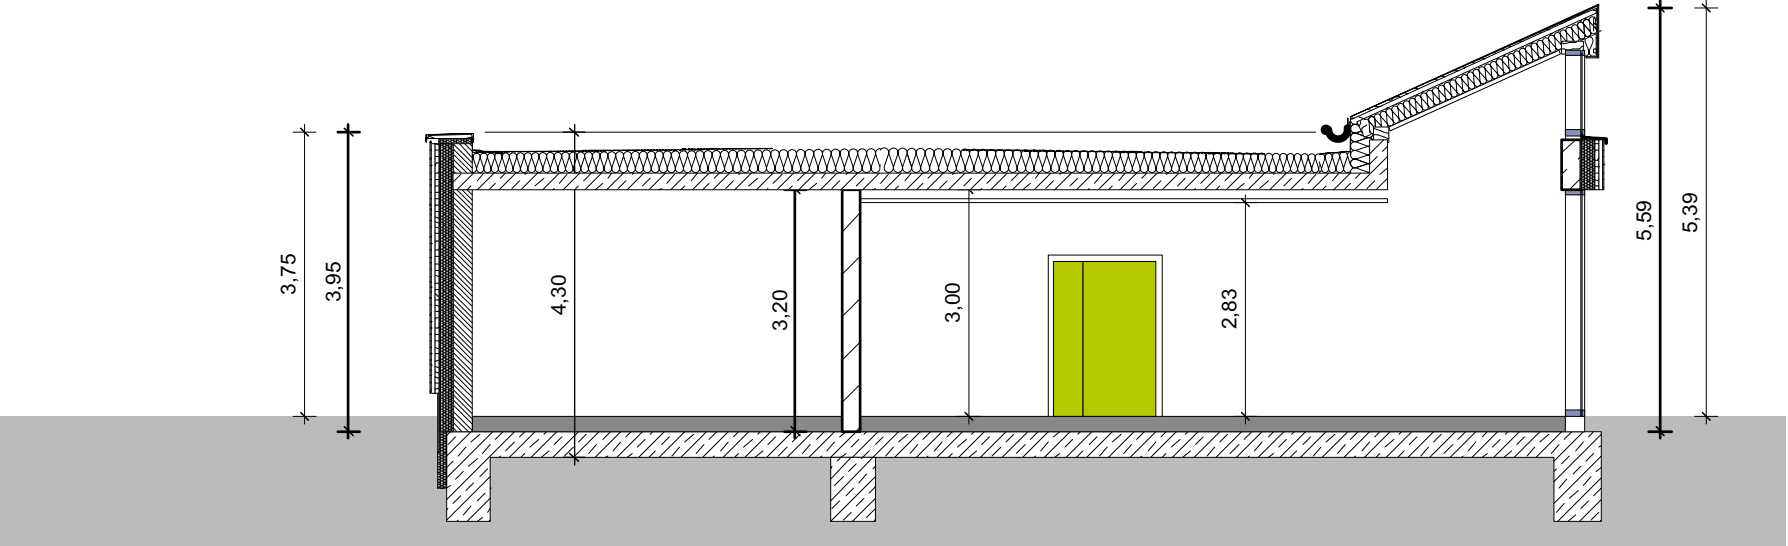

Systemschnitt

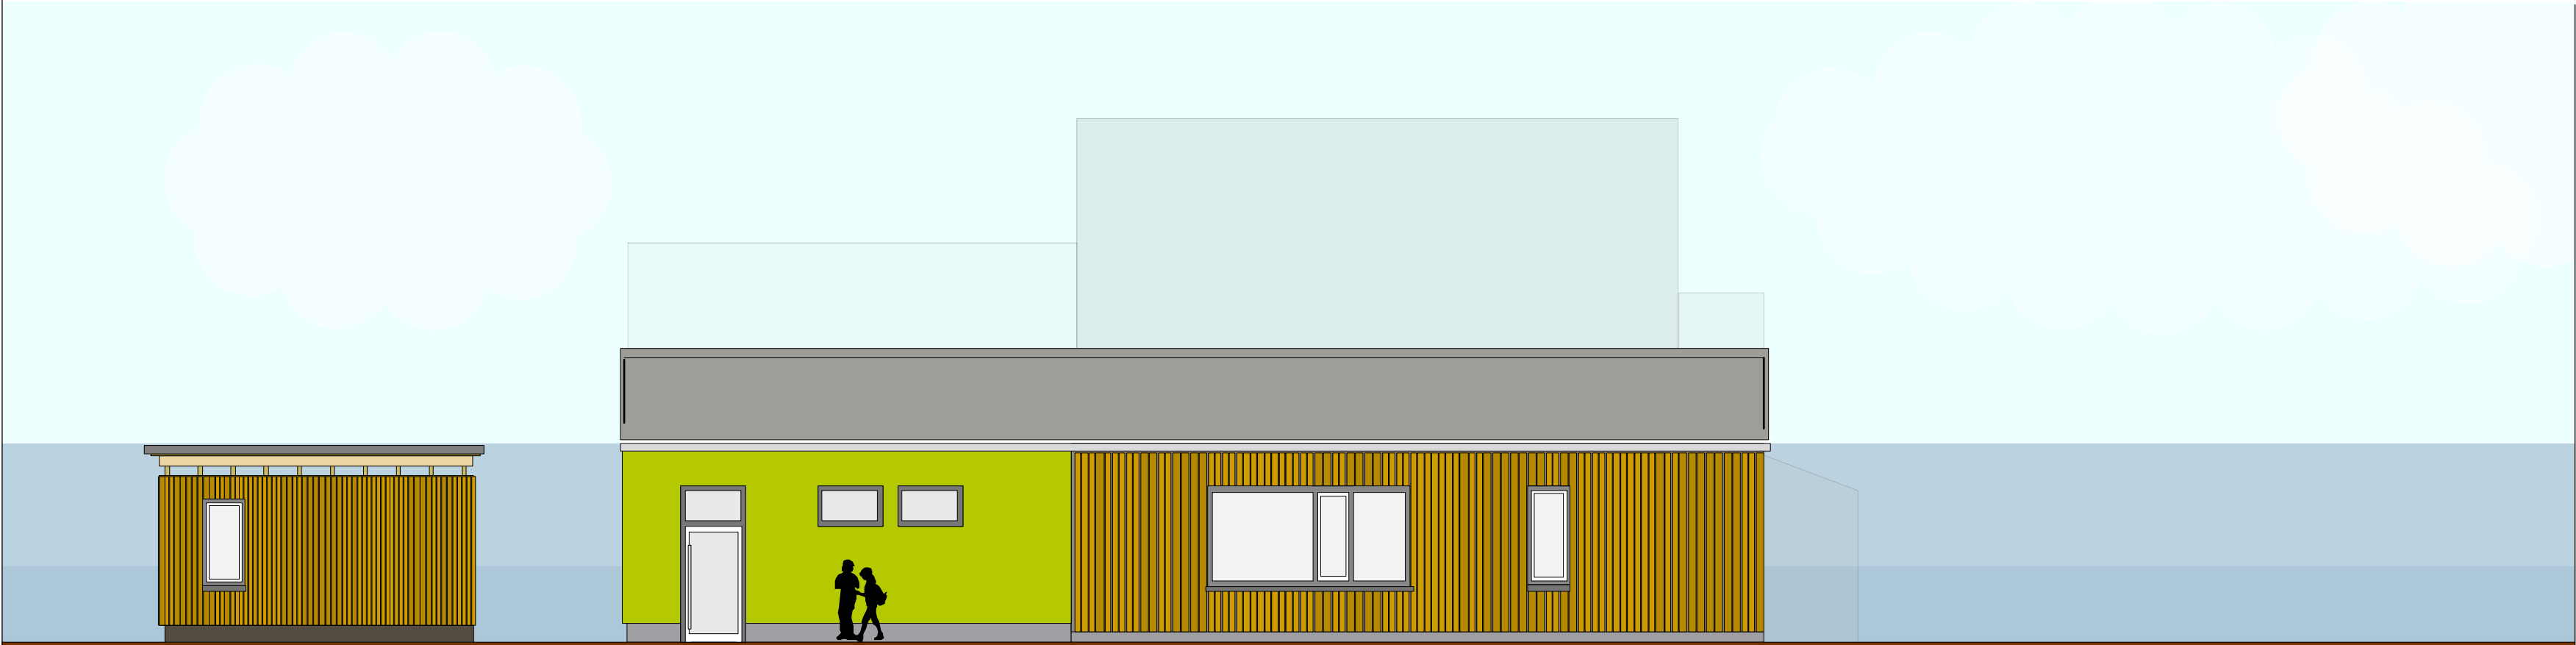

Backhaus

Haupthaus

SÜD-WEST



SÜD-OST

Haupthaus

Backhaus

INDEX	DATUM	ART DER ÄNDERUNG	VON
A	10.1.17	Fenster/Tür Aufteilung im Seminarraum geändert	tp
B	12.1.17	TK-Wand Flur	tp
C	13.1.17	Tür Richtung geändert	jg
D	Sept. 18	Kubatur verkleinert / Wegfall 2. Dachreiter	ea


JH Sieker
Neubau Stadtteilküche

Greifswalder Str. 17
33605 Bielefeld

BAUVORHABEN	
ADRESSE	
BAUHERR	UNTERTZEICHNET

Stadt Bielefeld
ISB Immobilienservicebetrieb
August-Bebel-Str. 92
33602 Bielfeld

ENTWURF - Ansichten2 + Schnitt

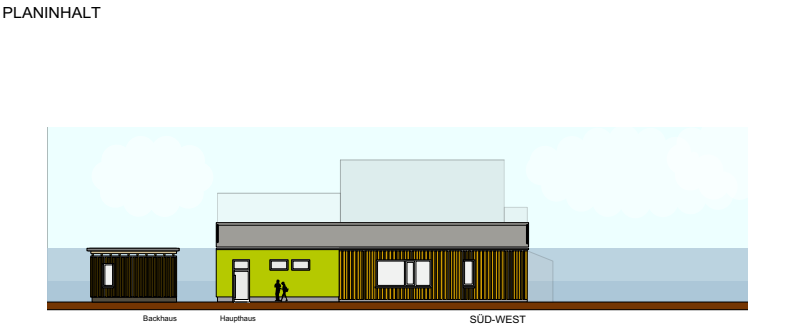

alberts.architekten

alberts.architekten BDA
Büro für Soziale Architektur
Elke Maria Alberts
Marderweg 21 33689 Bielefeld-Sennestadt
tel 05205 950 930 fax 05205 950 931
buero@alberts-architekten.de
www.alberts-architekten.de



PLANUNG	UNTERTZEICHNET
DATUM GEZEICHNET	26.9.18
DATUM GEDRUCKT	A2
PLANGRÖSSE	1:100
MASSTAB	ea
GEZEICHNET	PLAN NR.

NEU_Ansichten2