



NORD-OST - Küchenansicht

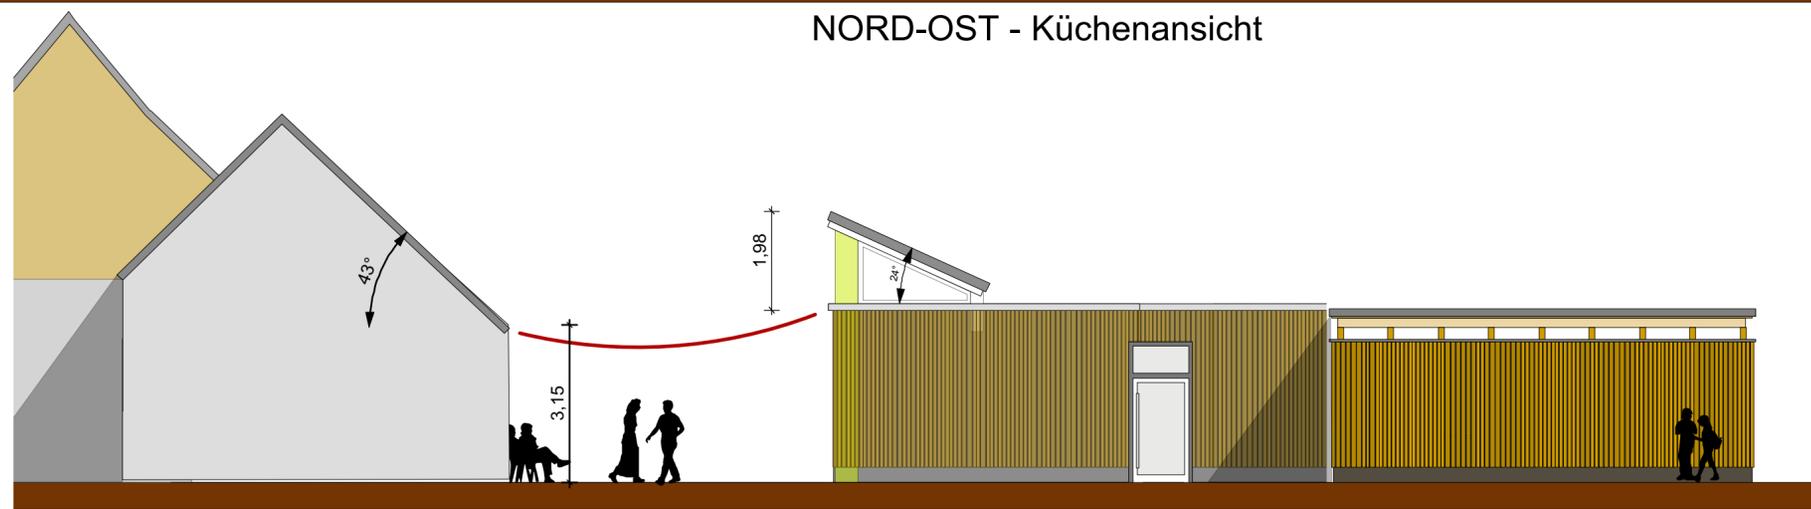

NORD-OST

BACKHAUS

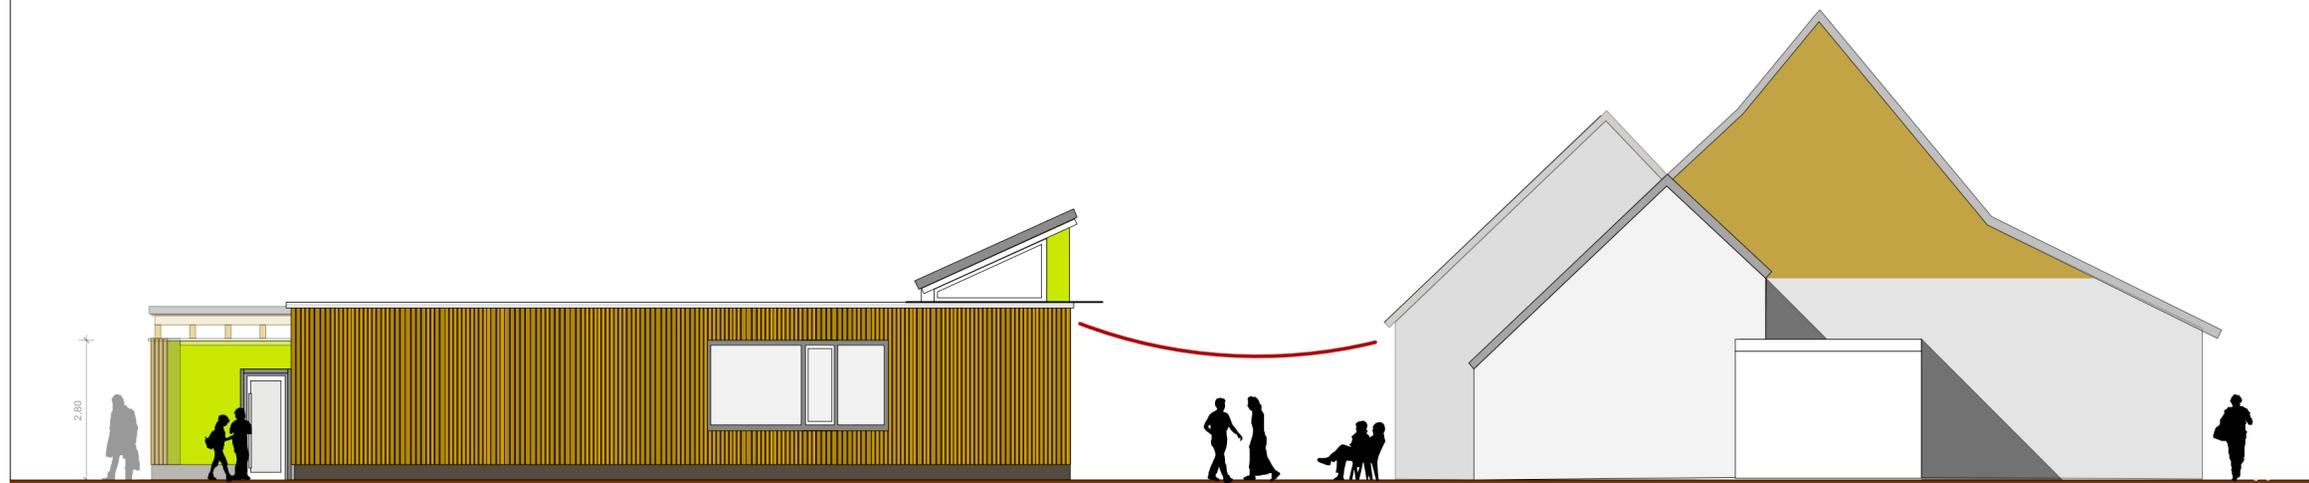

SÜD-WEST

NEUBAU Stadtteilküche

6.50

INDEX	DATUM	ART DER ÄNDERUNG	VON
A	10.1.17	Fenster/Tür Aufteilung im Seminarraum geändert	tp
B	12.1.17	TK-Wand Flur	tp
C	13.1.17	Tür Richtung geändert	jb
D	Sept.18	Kubatur verkleinert / Wegfall 2. Dachreiter	ea

JH Sieker Neubau Stadtteilküche

Greifswalder Str. 17
33605 Bielefeld

BAUVORHABEN

ADRESSE

Stadt Bielefeld
ISB Immobilienservicebetrieb
August-Bebel-Str. 92
33602 Bielefeld

BAUHERR

UNTERZEICHNET

ENTWURF - Ansichten1

PLANINHALT



alberts.architekten

alberts.architekten BDA
Büro für Soziale Architektur
Elke Maria Alberts
Marderweg 21 33689 Bielefeld-Sennestadt
tel 05205 950 930 fax 05205 950 931
buero@alberts-architekten.de
www.alberts-architekten.de



PLANUNG

UNTERZEICHNET

DATUM GEZEICHNET

26.9.18

DATUM GEDRUCKT

A2

PLANGRÖSSE

1:100

MASSSTAB

ea

GEZEICHNET

NEU_Ansichten1

PLAN NR.