


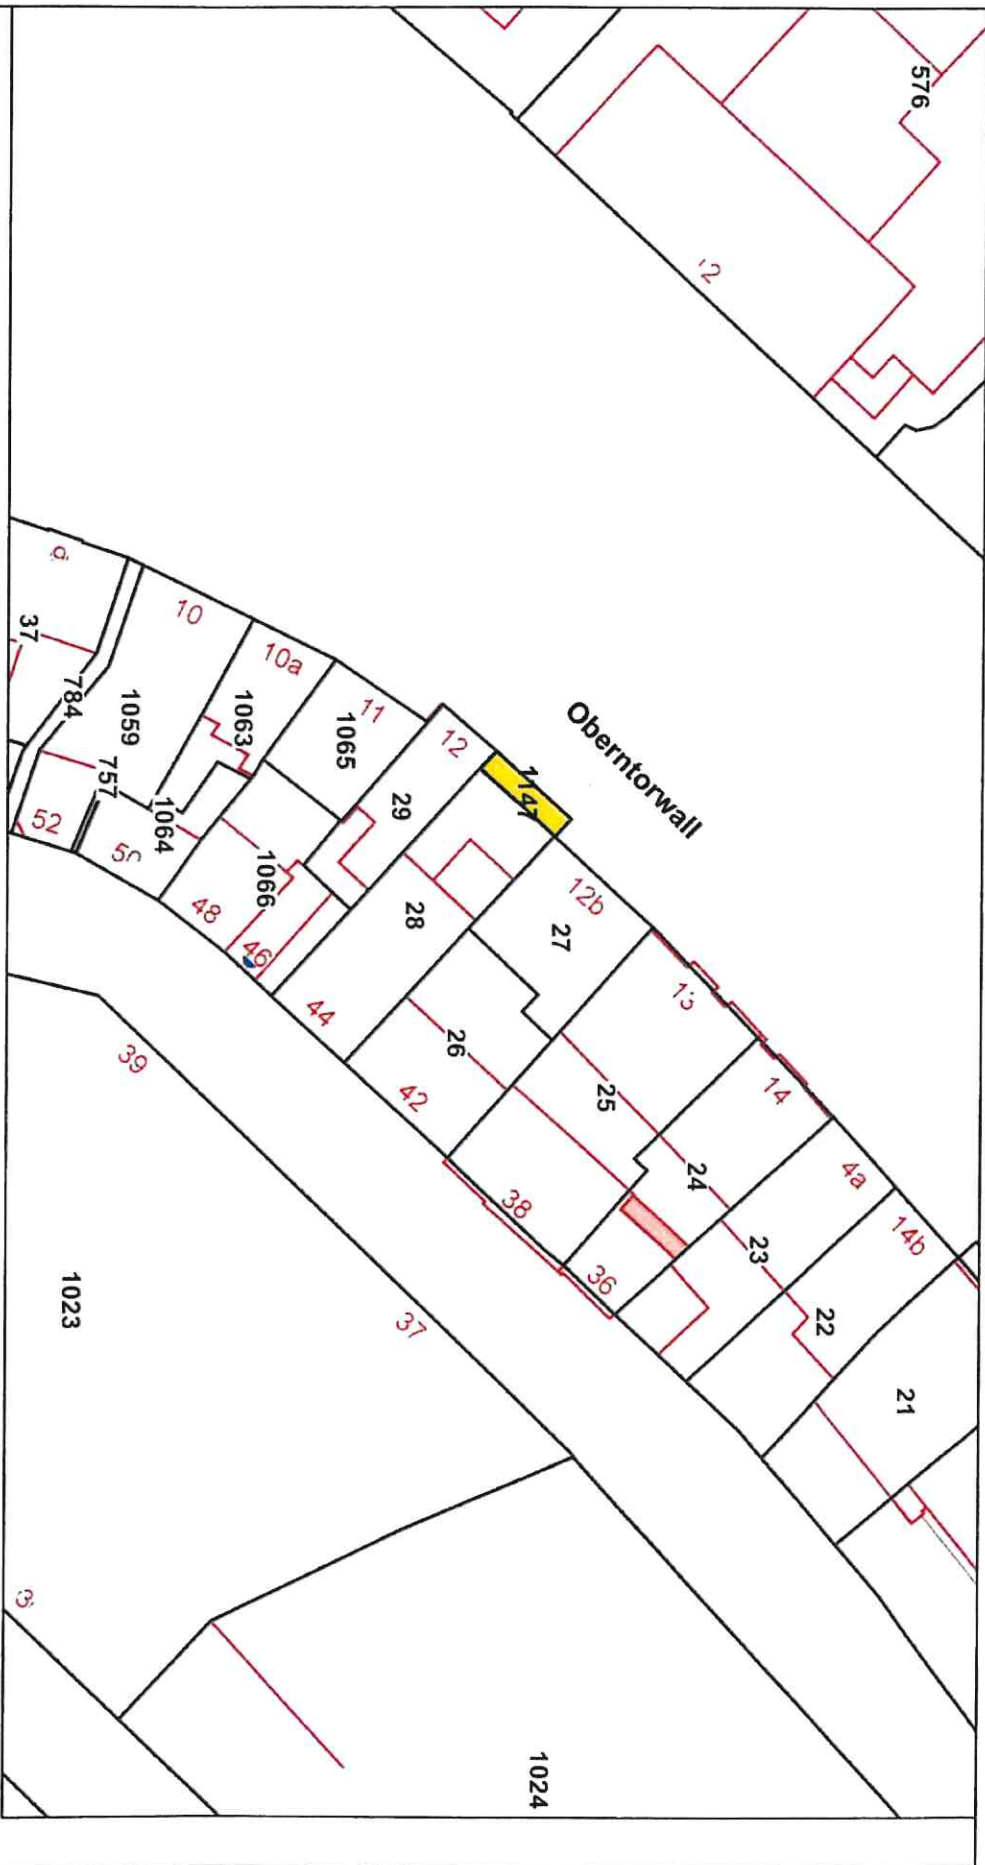

Projekt	...
Projekt-Nr.	...
Projektbeschreibung	...
Auftraggeber	...
Auftragnehmer	...
Maßstab	1:600
Blatt-Nr.	...
Datum	30.01.2019
Name	Frau Kimbel
Dauer	Lageplan