




Bielefeld

Umgestaltung des Jahnplatzes

nur Planunterlagen


Stadt Bielefeld

Vorplanung Bockermann + Fritze 2018

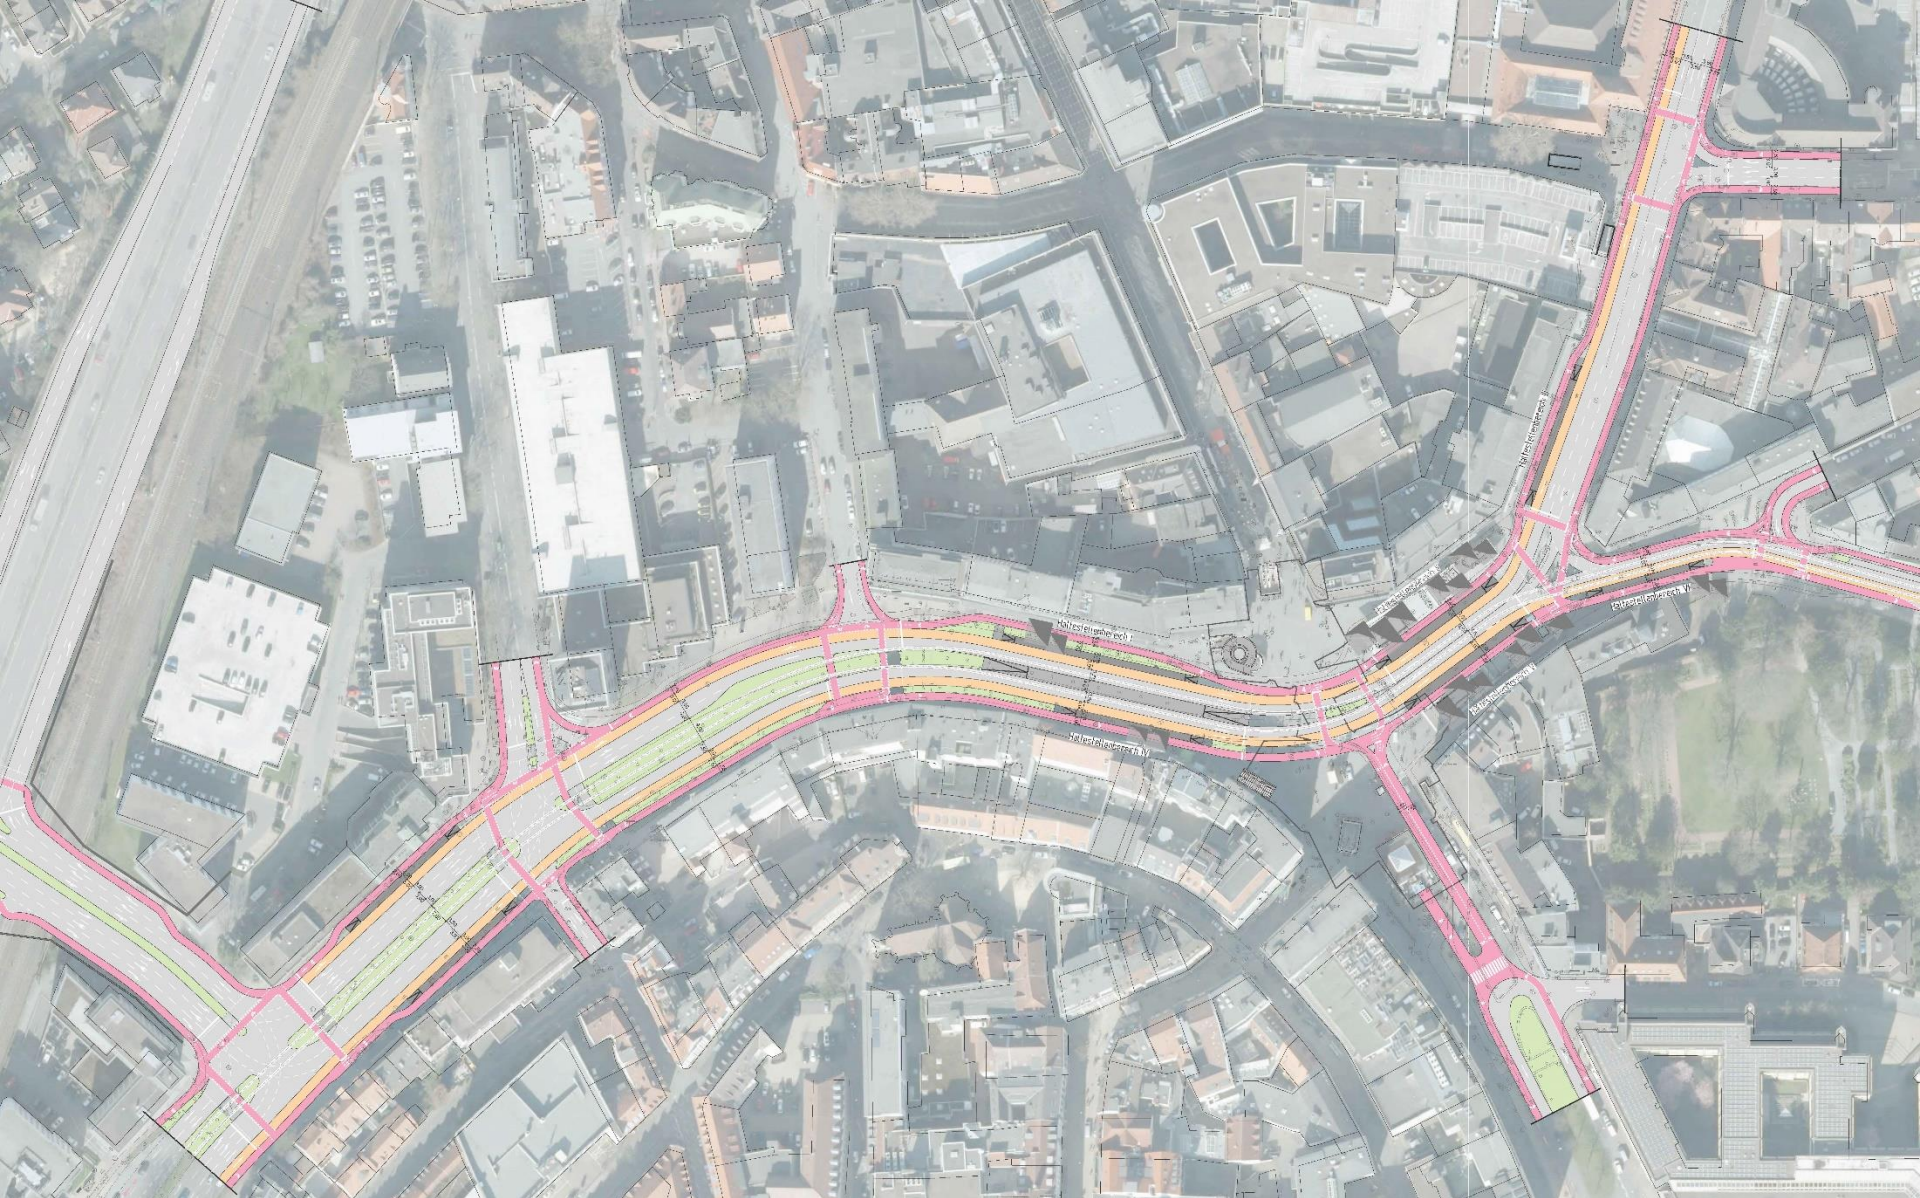


Vorplanung Bockermann + Fritze 2018


Kopenhagener Modell

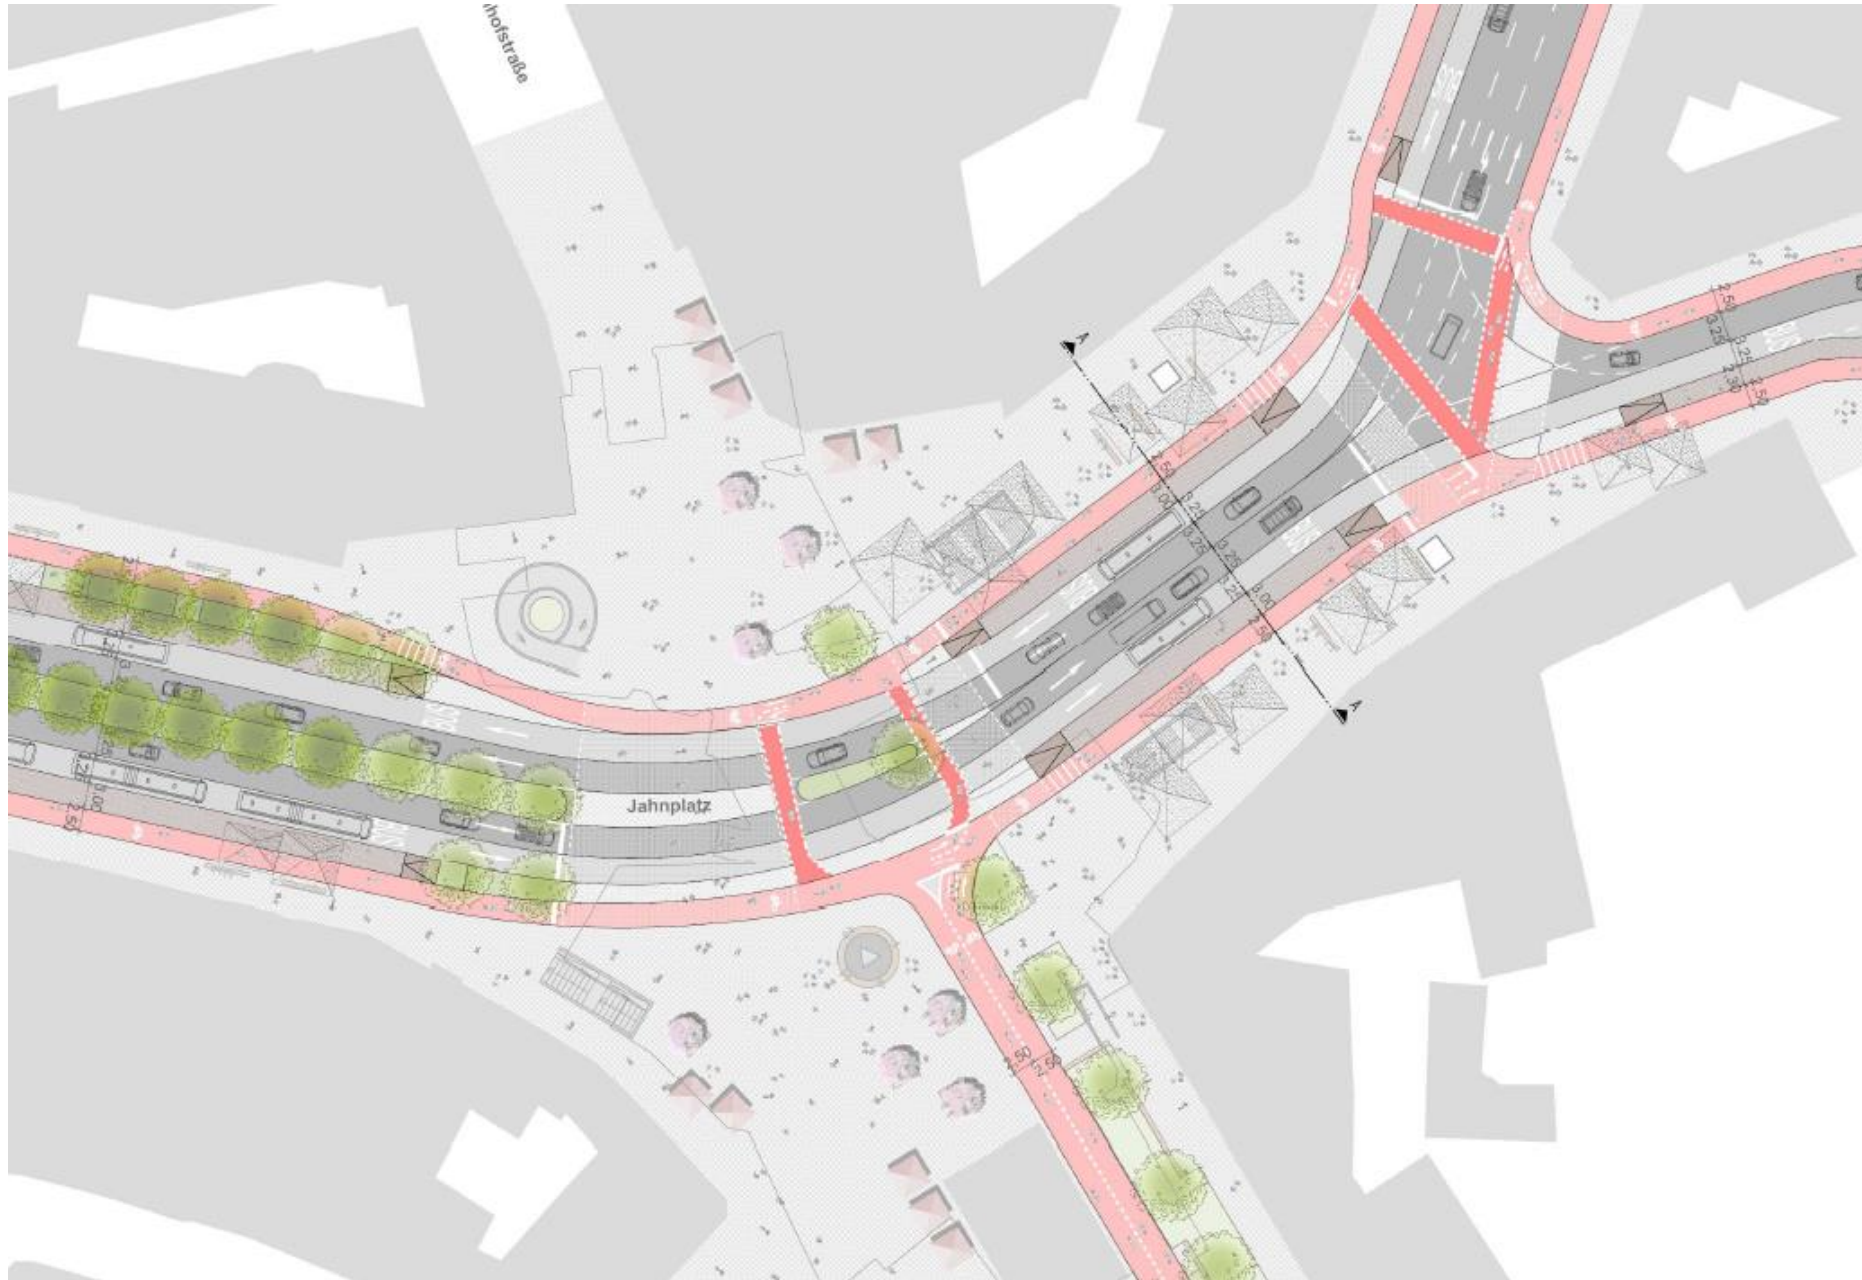


Vision 1 Radfahrtunnel unter dem Jahnplatz

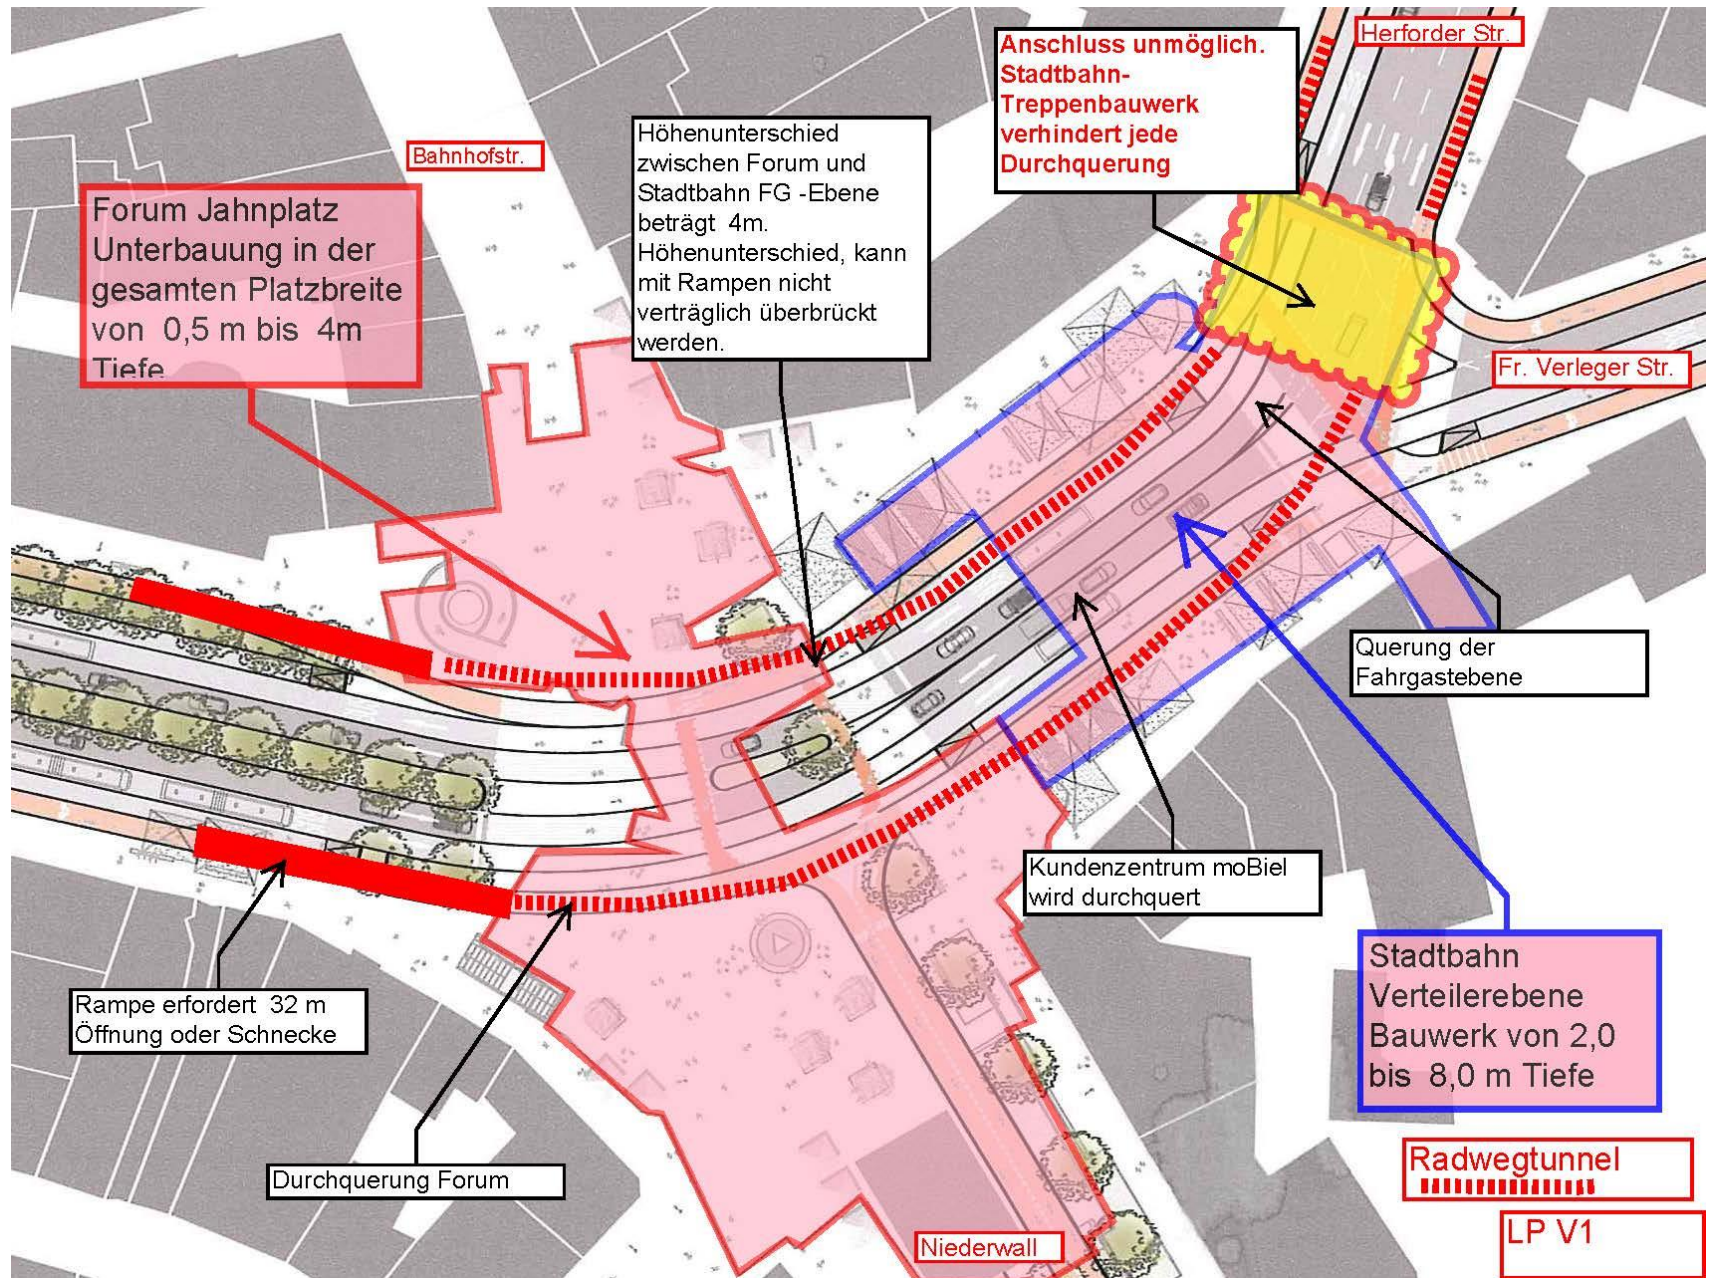

Vision 2 Großräumiger Fahrradunnel

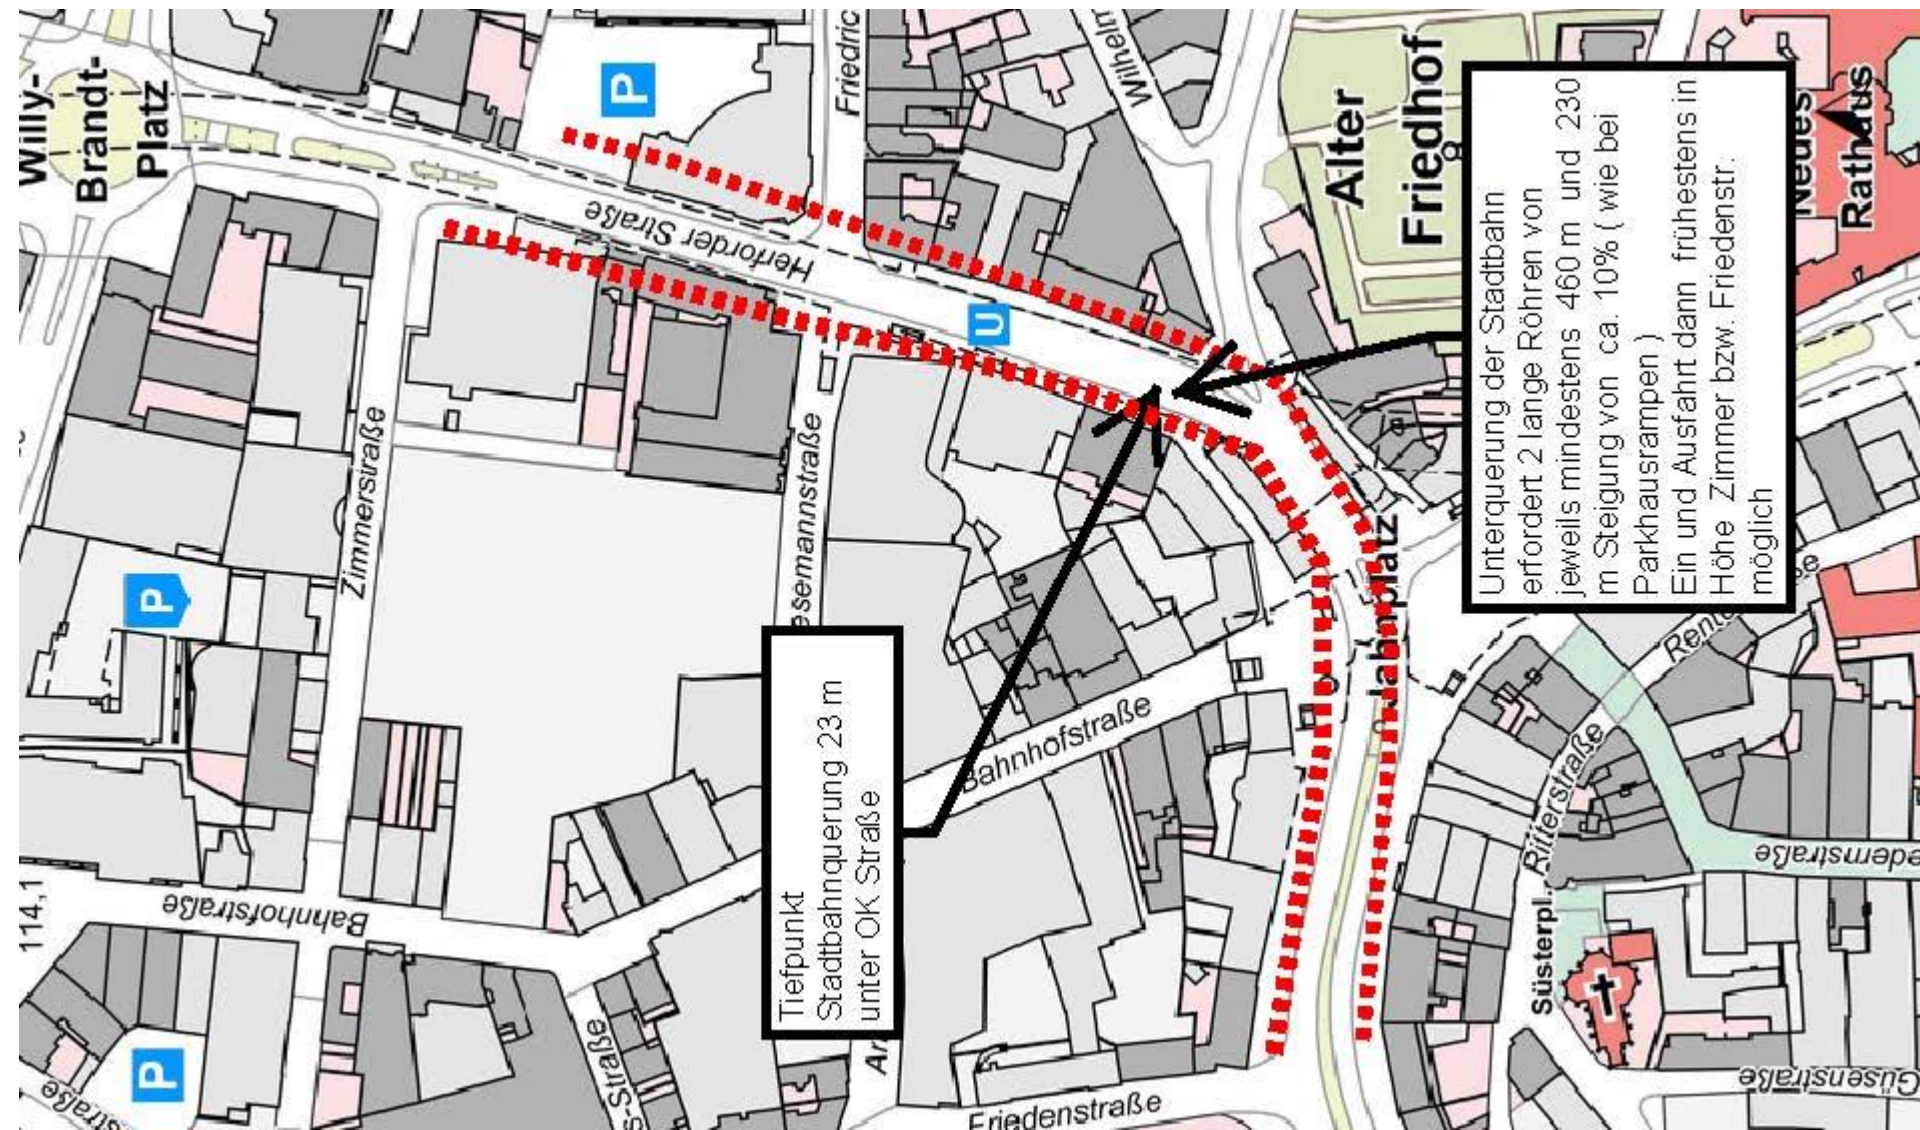


Vision 3 seitliche Fahrradunnel

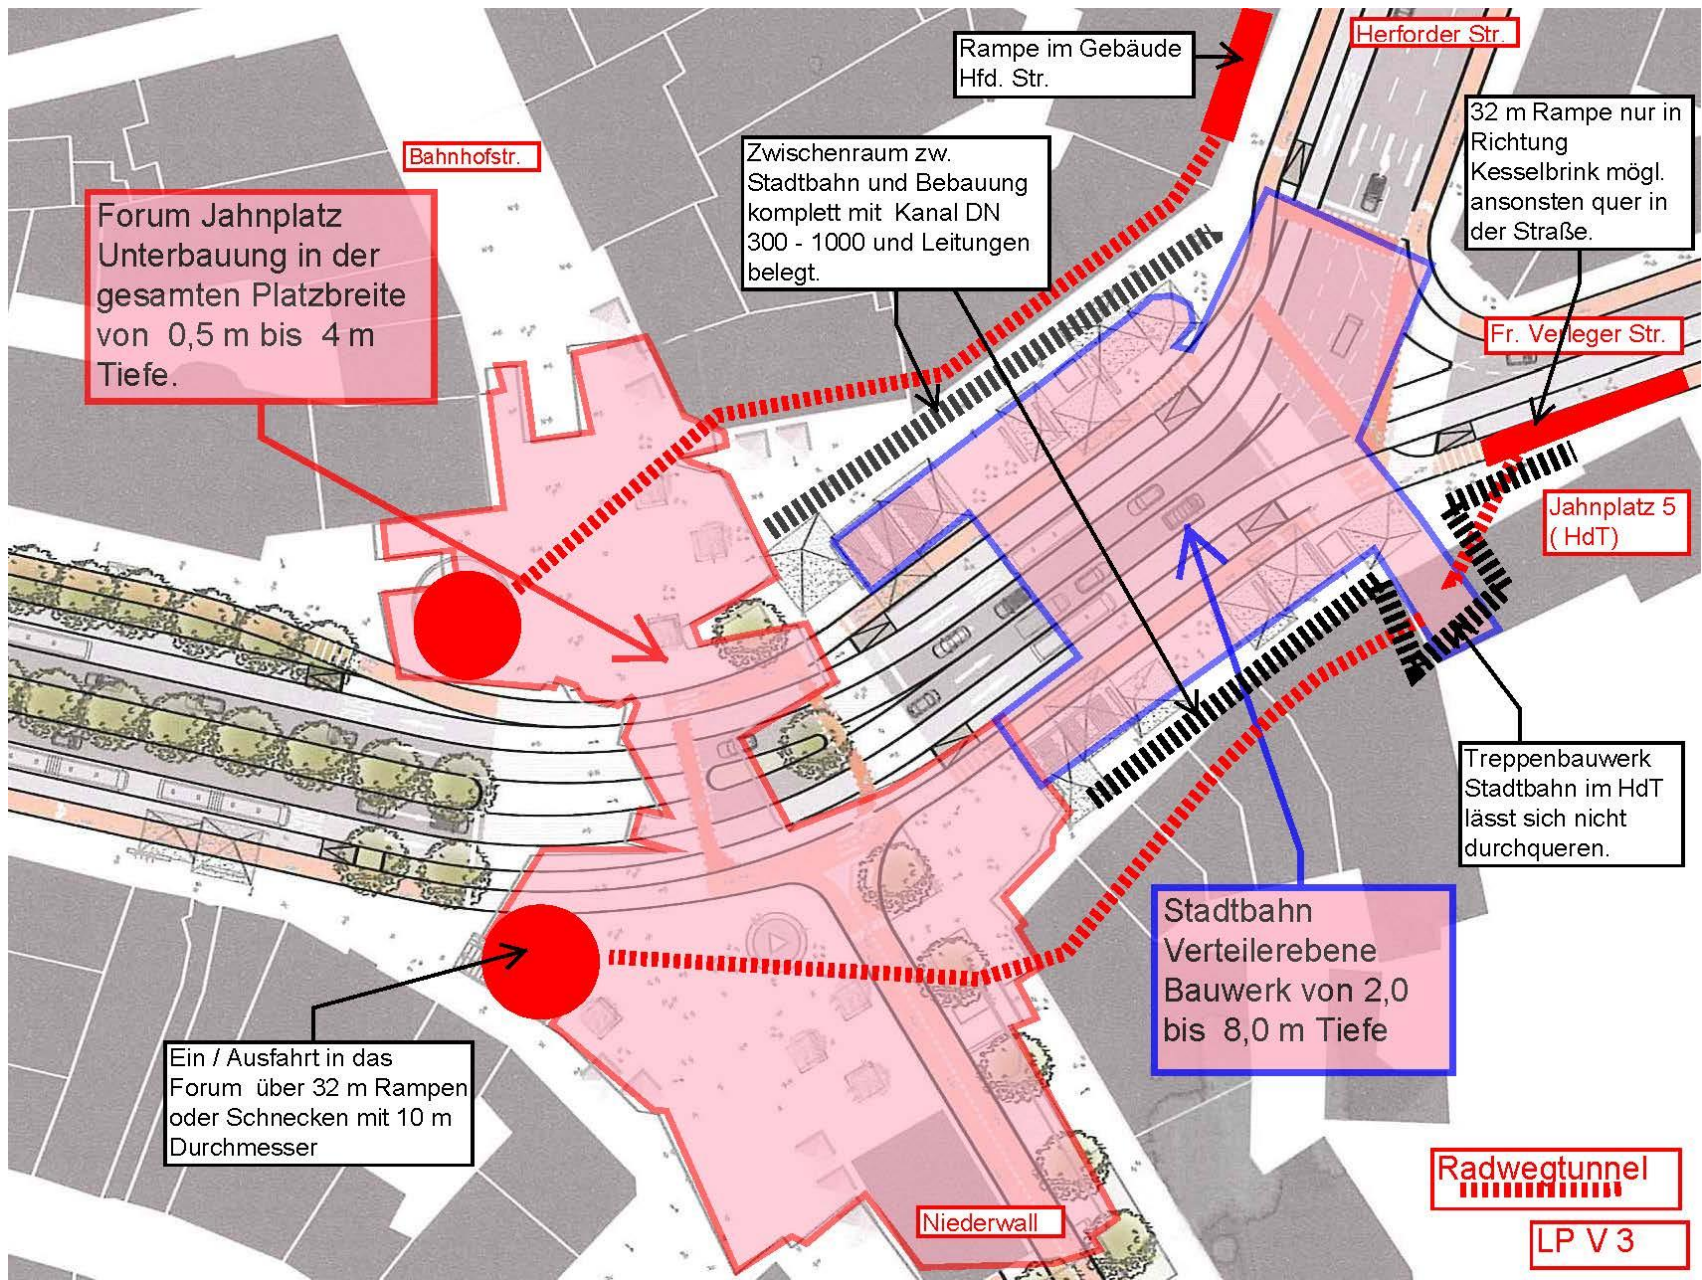

Vision 4

Radfahrbrücke

Fahrradbrücke über dem Jahnplatz

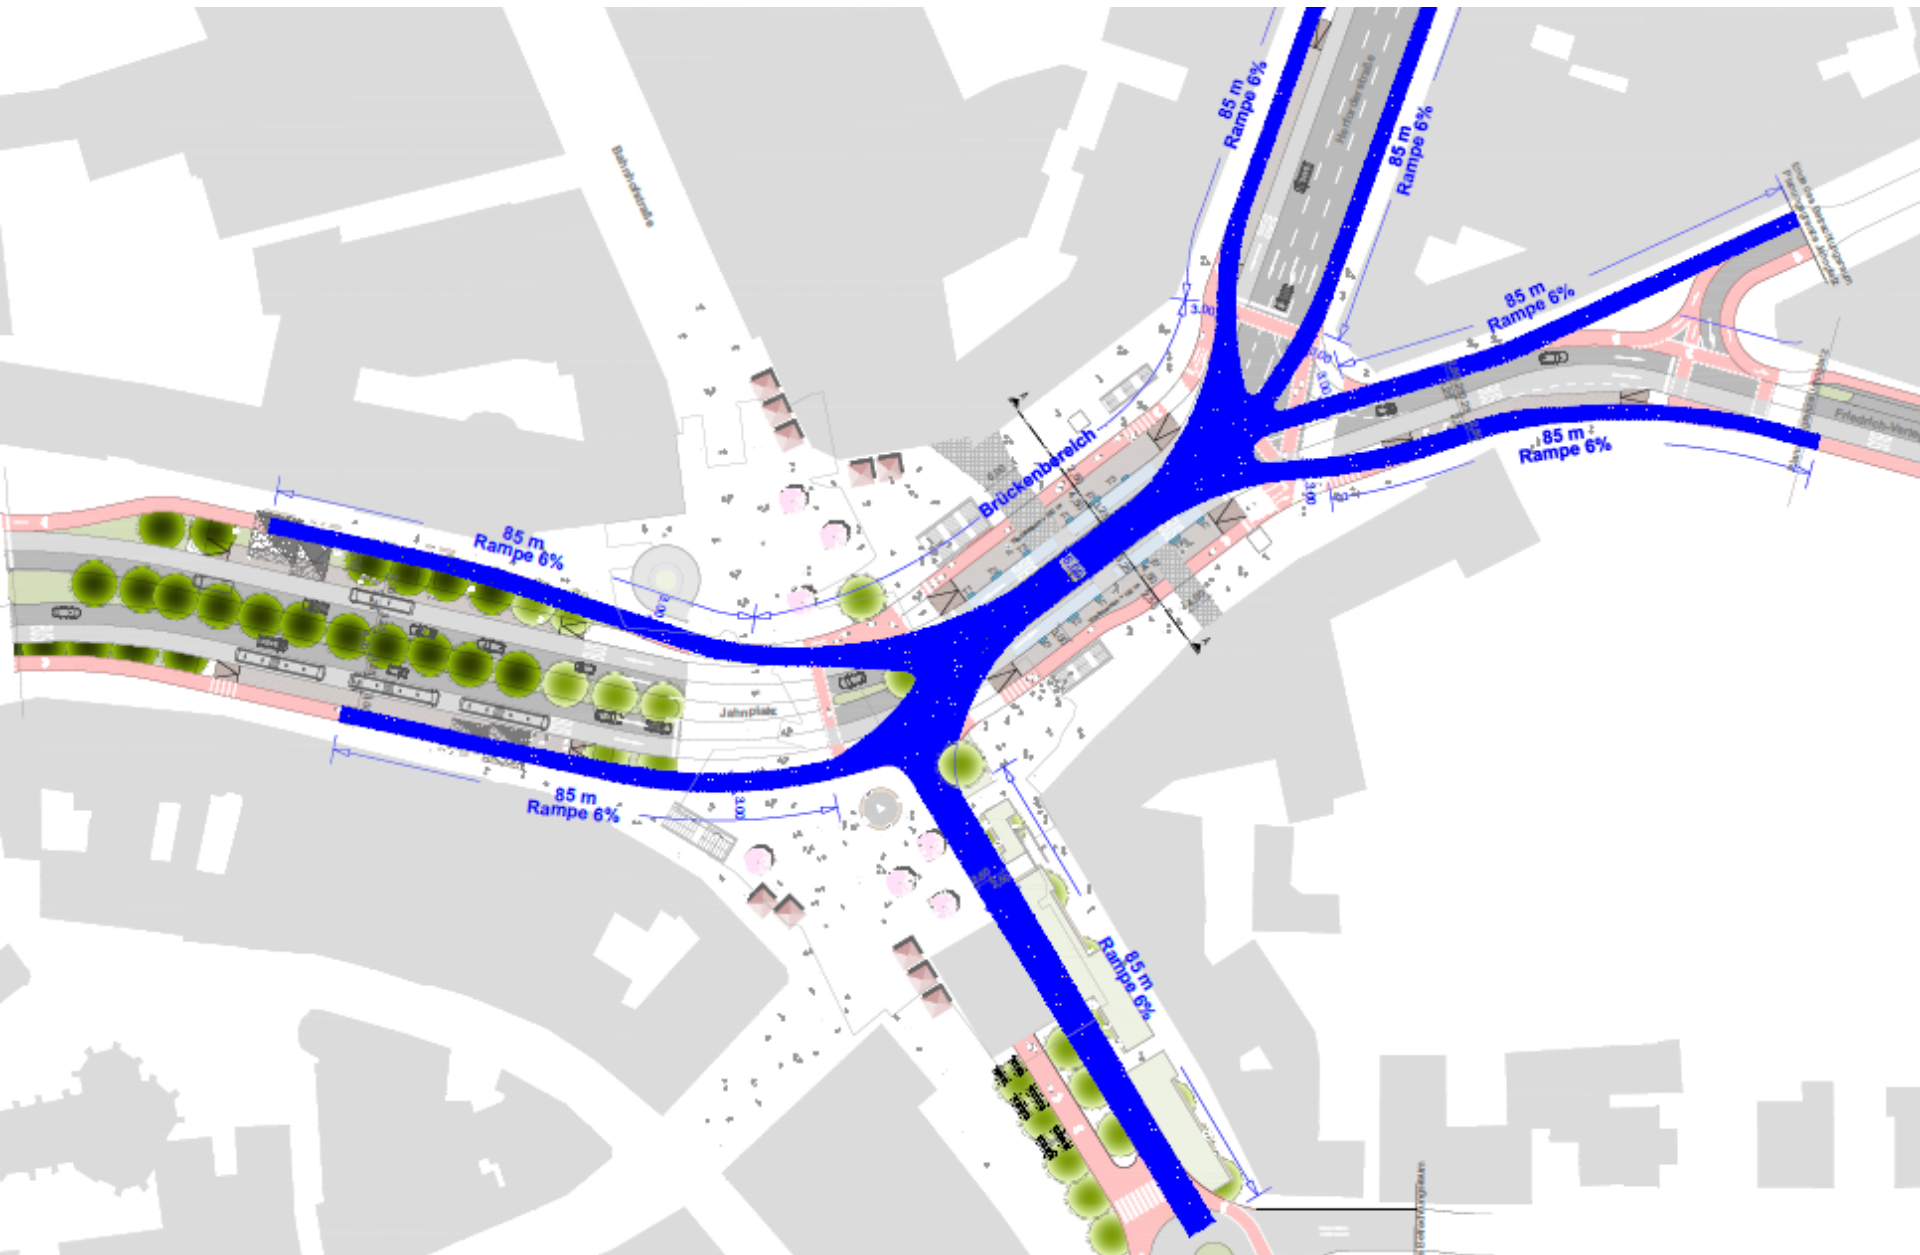


Vision 4

Radfahrrücke

Fahrradbrücke
Rampen begrünt,
gestaltet und baulich
genutzt



Variante Verbindung der Fußgängerzonen

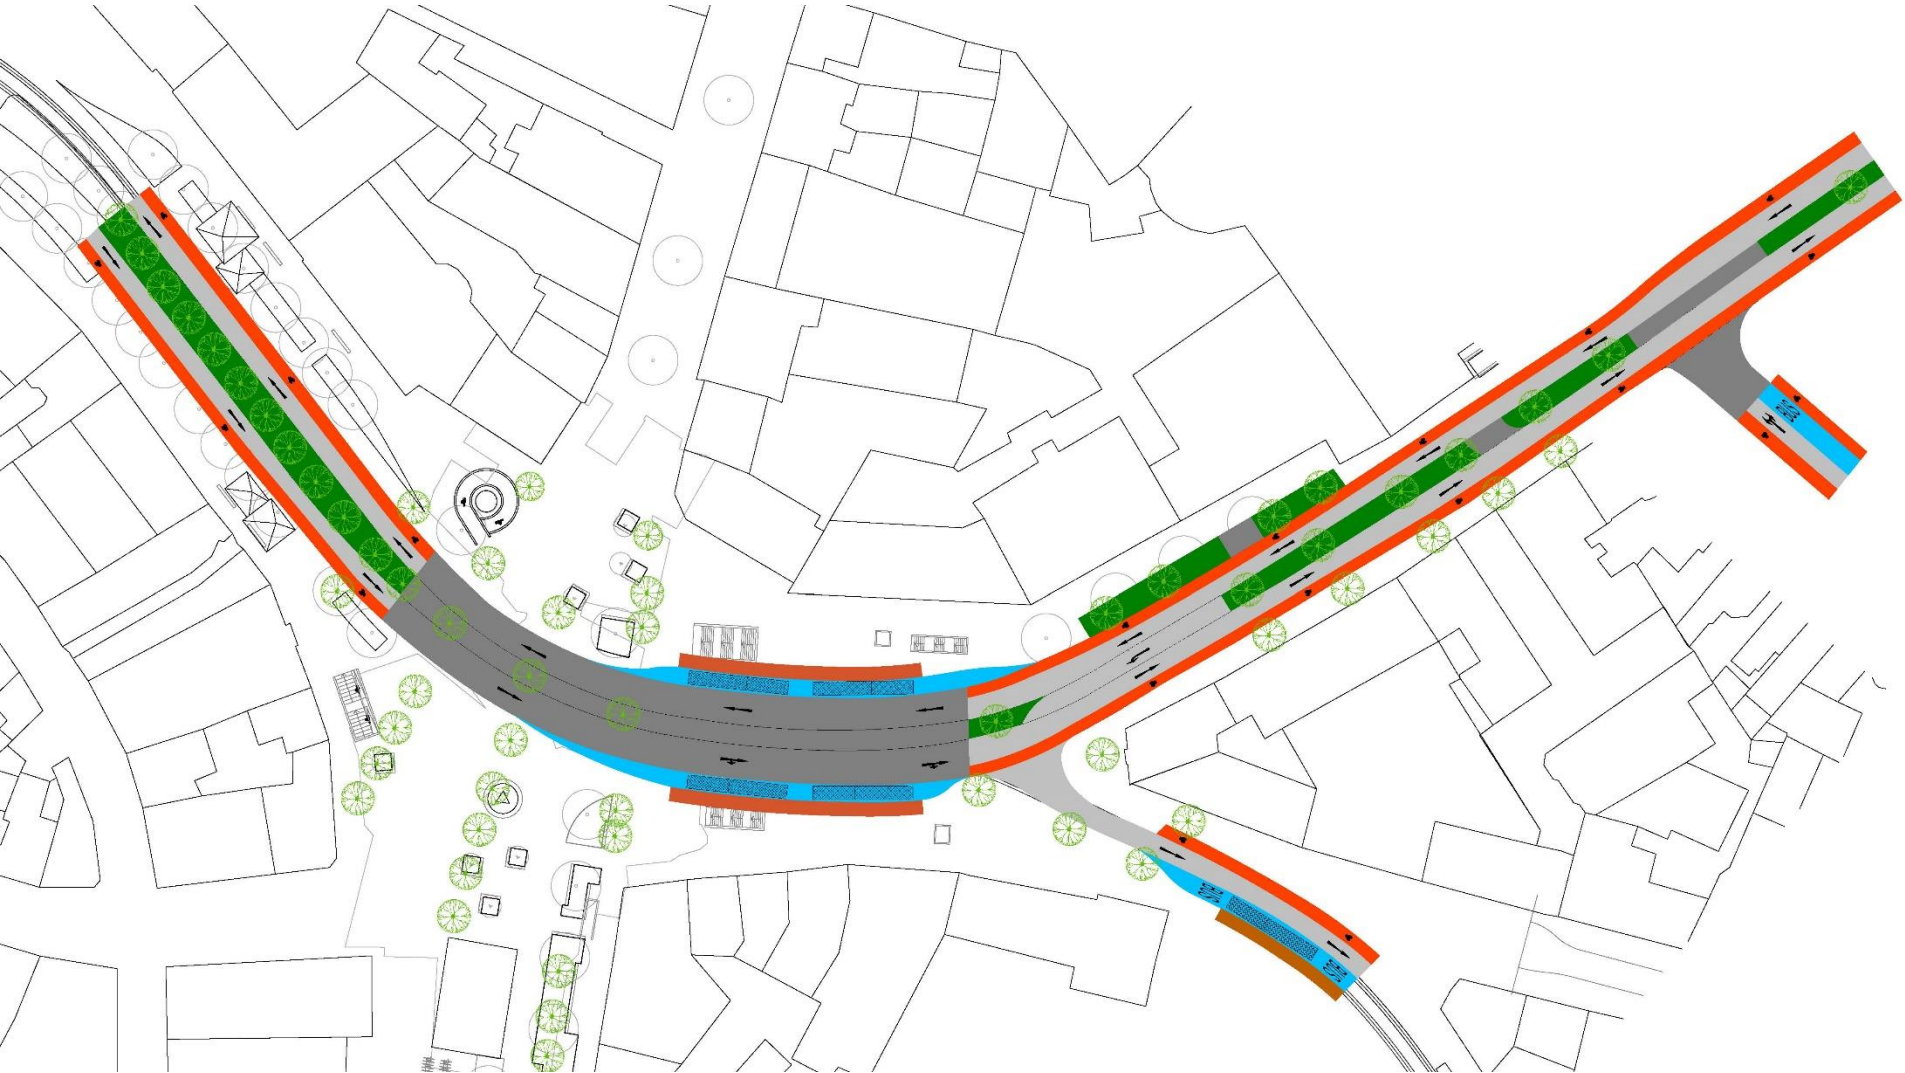


Variante Mischverkehrsflächen (Berner Modell)



Variante Radwege auf Südseite im Beidrichtungsverkehr


Stadtbahnkompatibilität

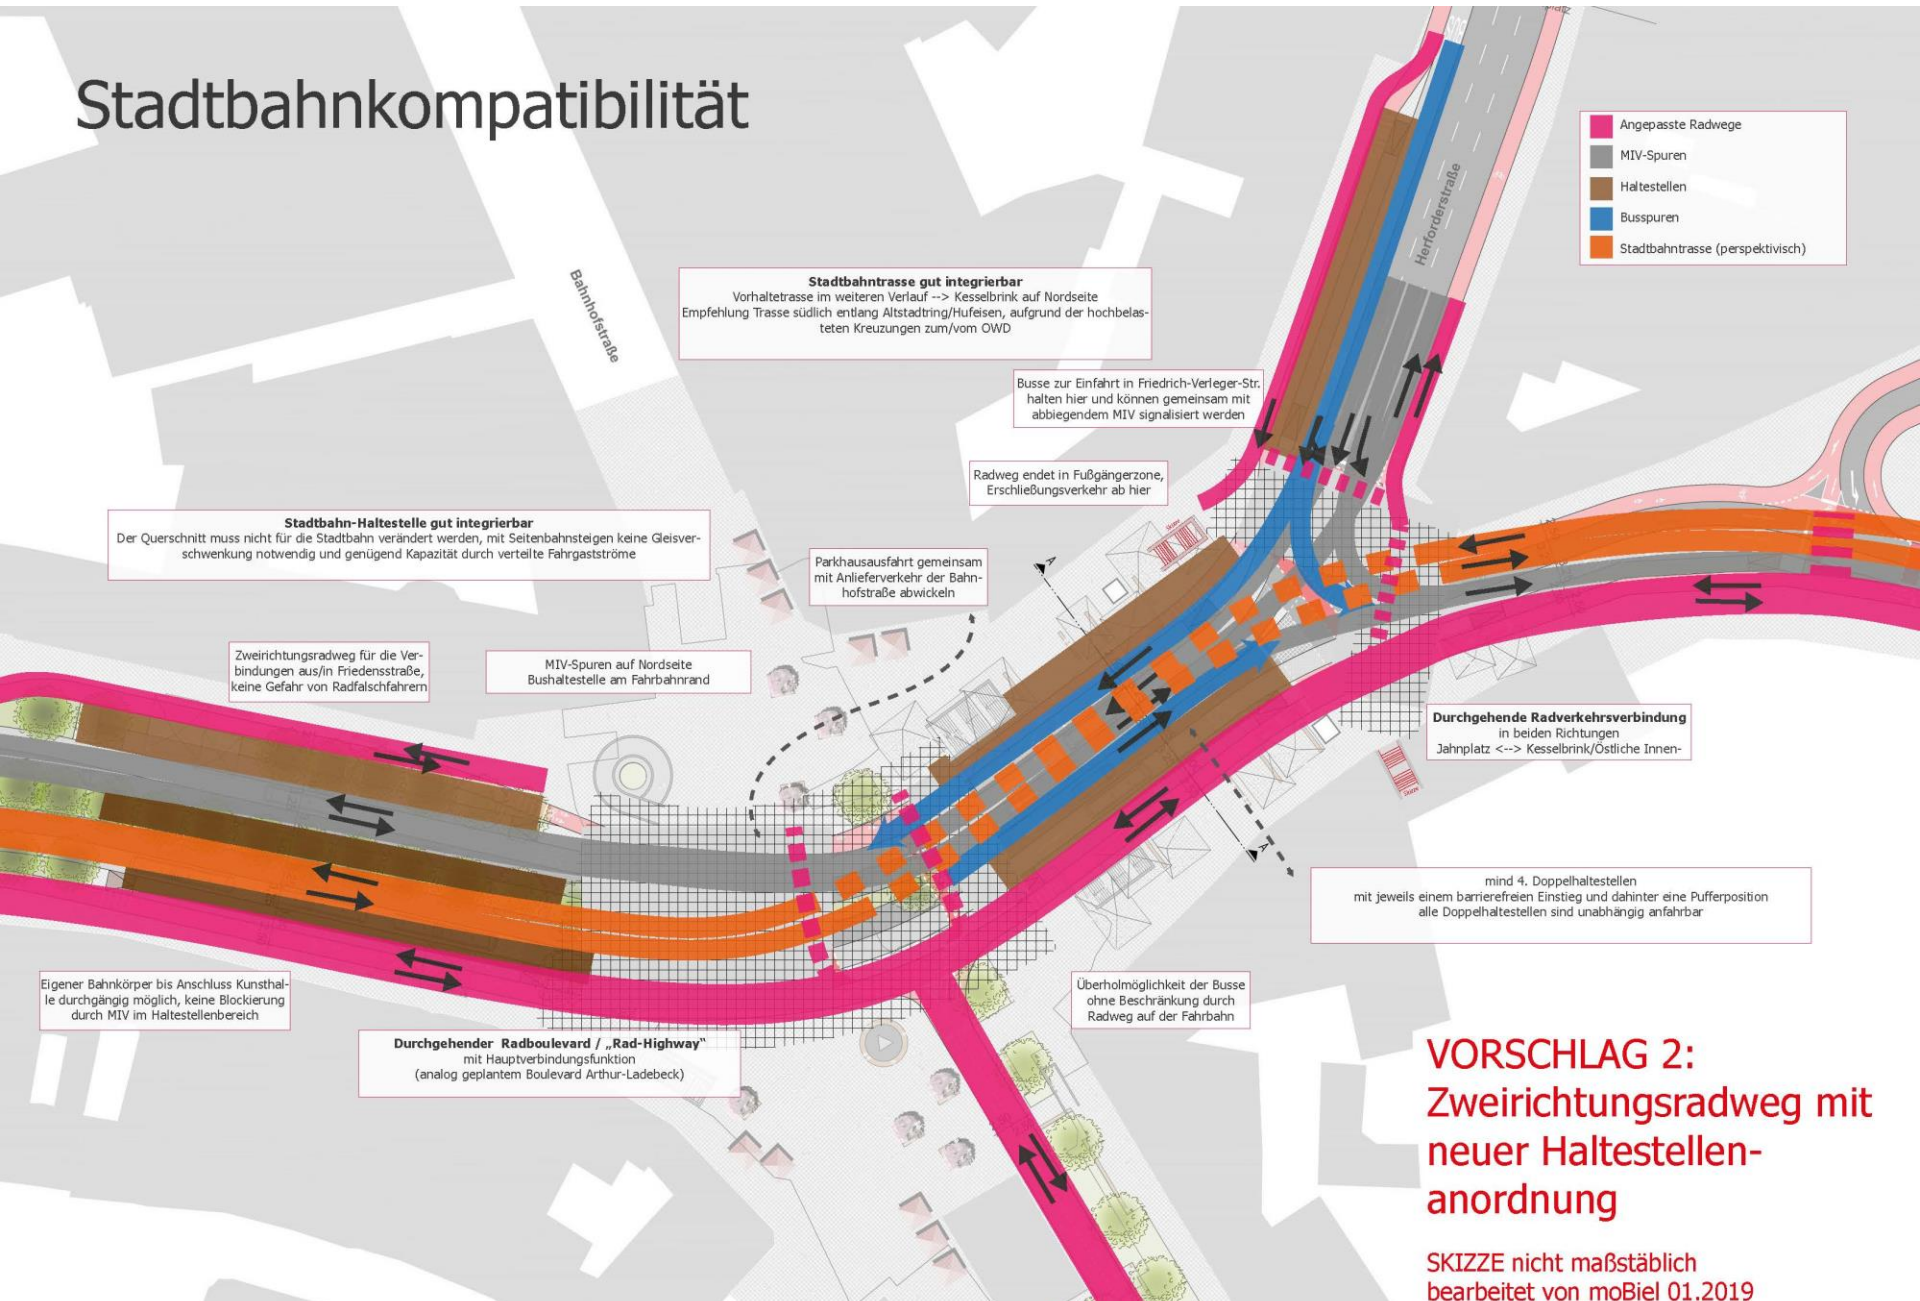

VORSCHLAG 2:
Zweirichtungsrادweg mit
neuer Haltestellen-
anordnung

SKIZZE nicht maßstäblich
bearbeitet von moBiel 01.2019


Variante 1 Tausch der Bus- und Fahrradspur

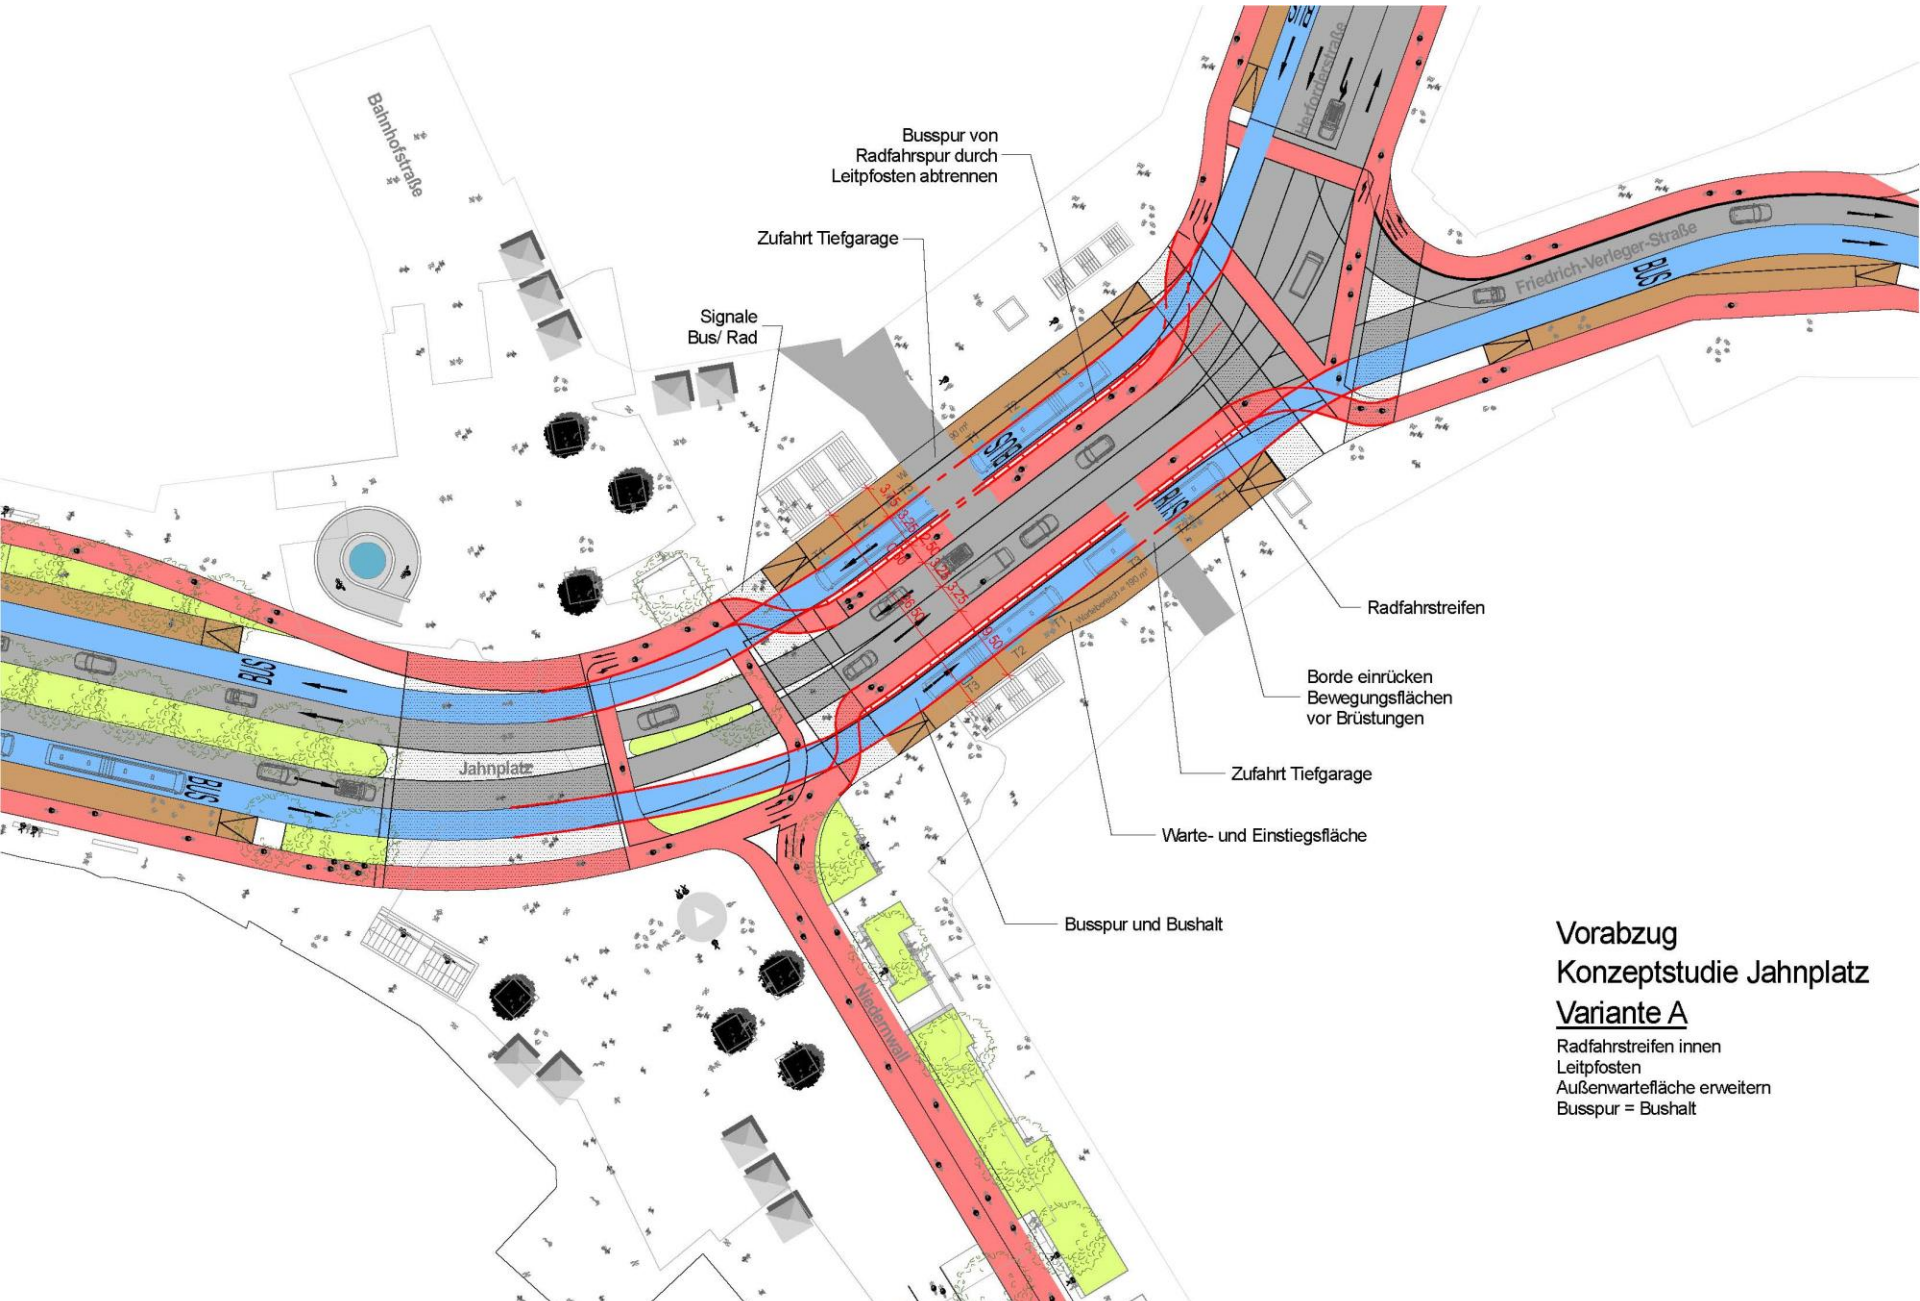

Vorabzug
Konzeptstudie Jahnplatz
Variante A
Radfahrstreifen innen
Leitpfosten
Außenwartefläche erweitern
Busspur = Bushalt

Variante 2 Radwegeverschwenkung Nordseite


Stadtbahnkompatibilität

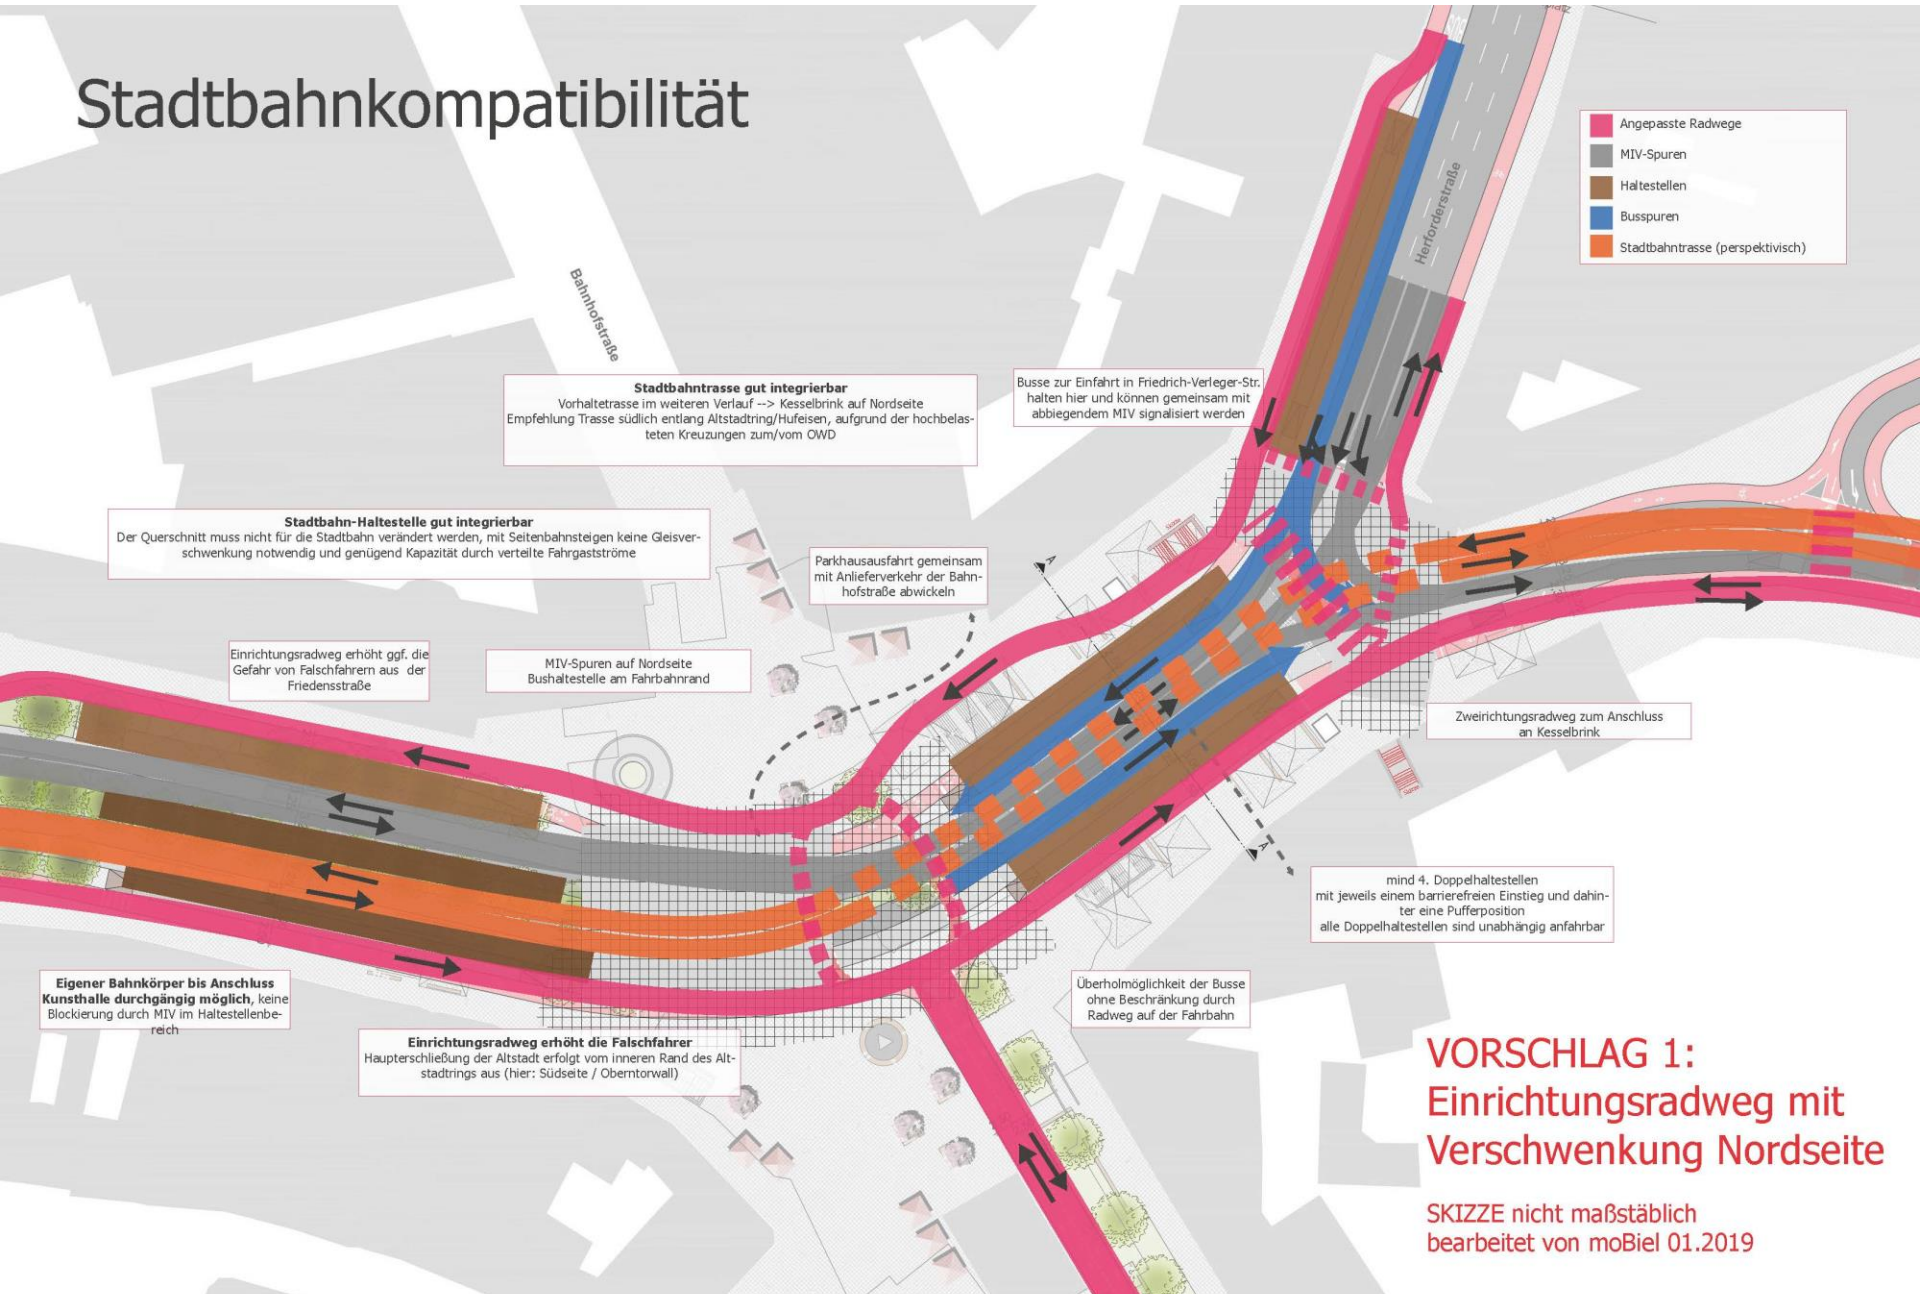

VORSCHLAG 1:
Einrichtungsweg mit
Verschwenkung Nordseite


SKIZZE nicht maßstäblich
bearbeitet von moBiel 01.2019

Variante 3 Velo-Route in Mittellage

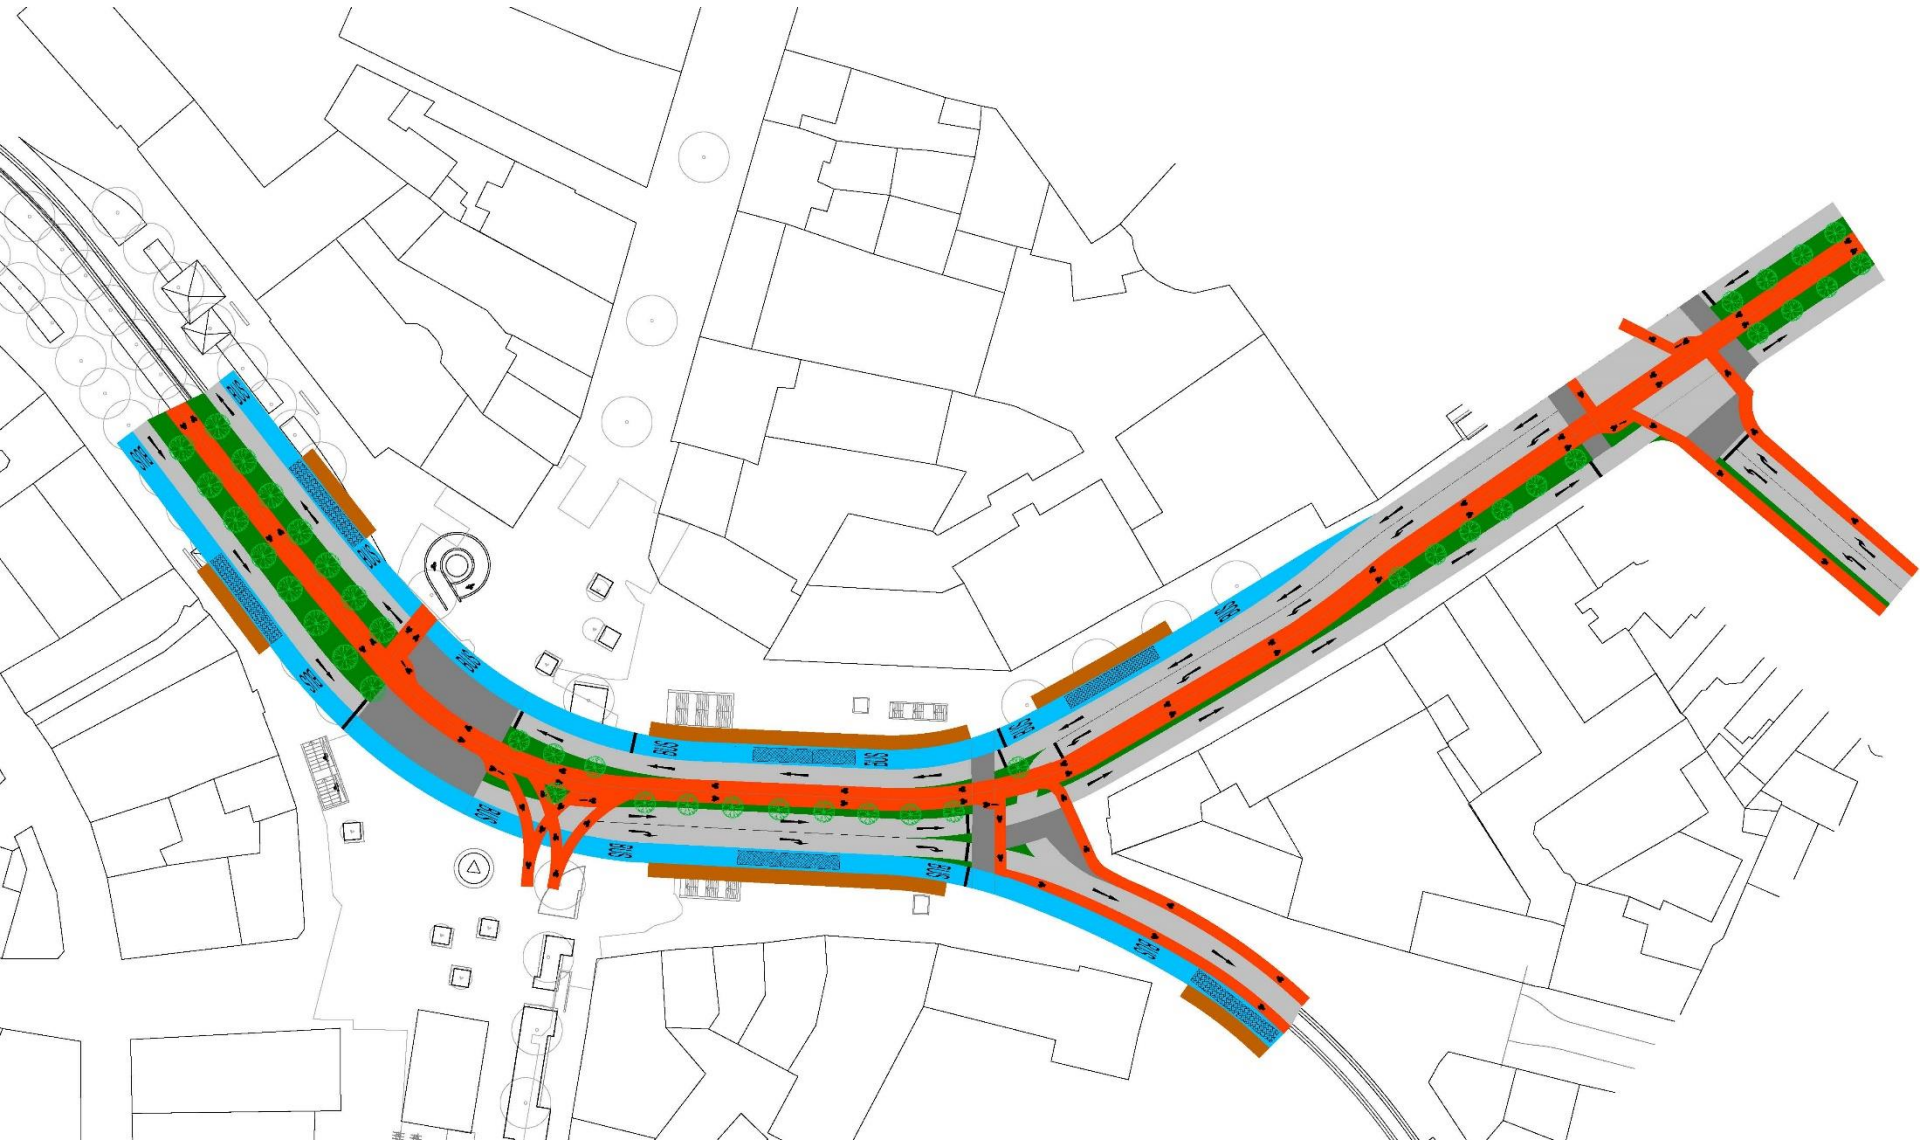

Vorplanung B+F Überarbeitung

Kopenhagener Modell

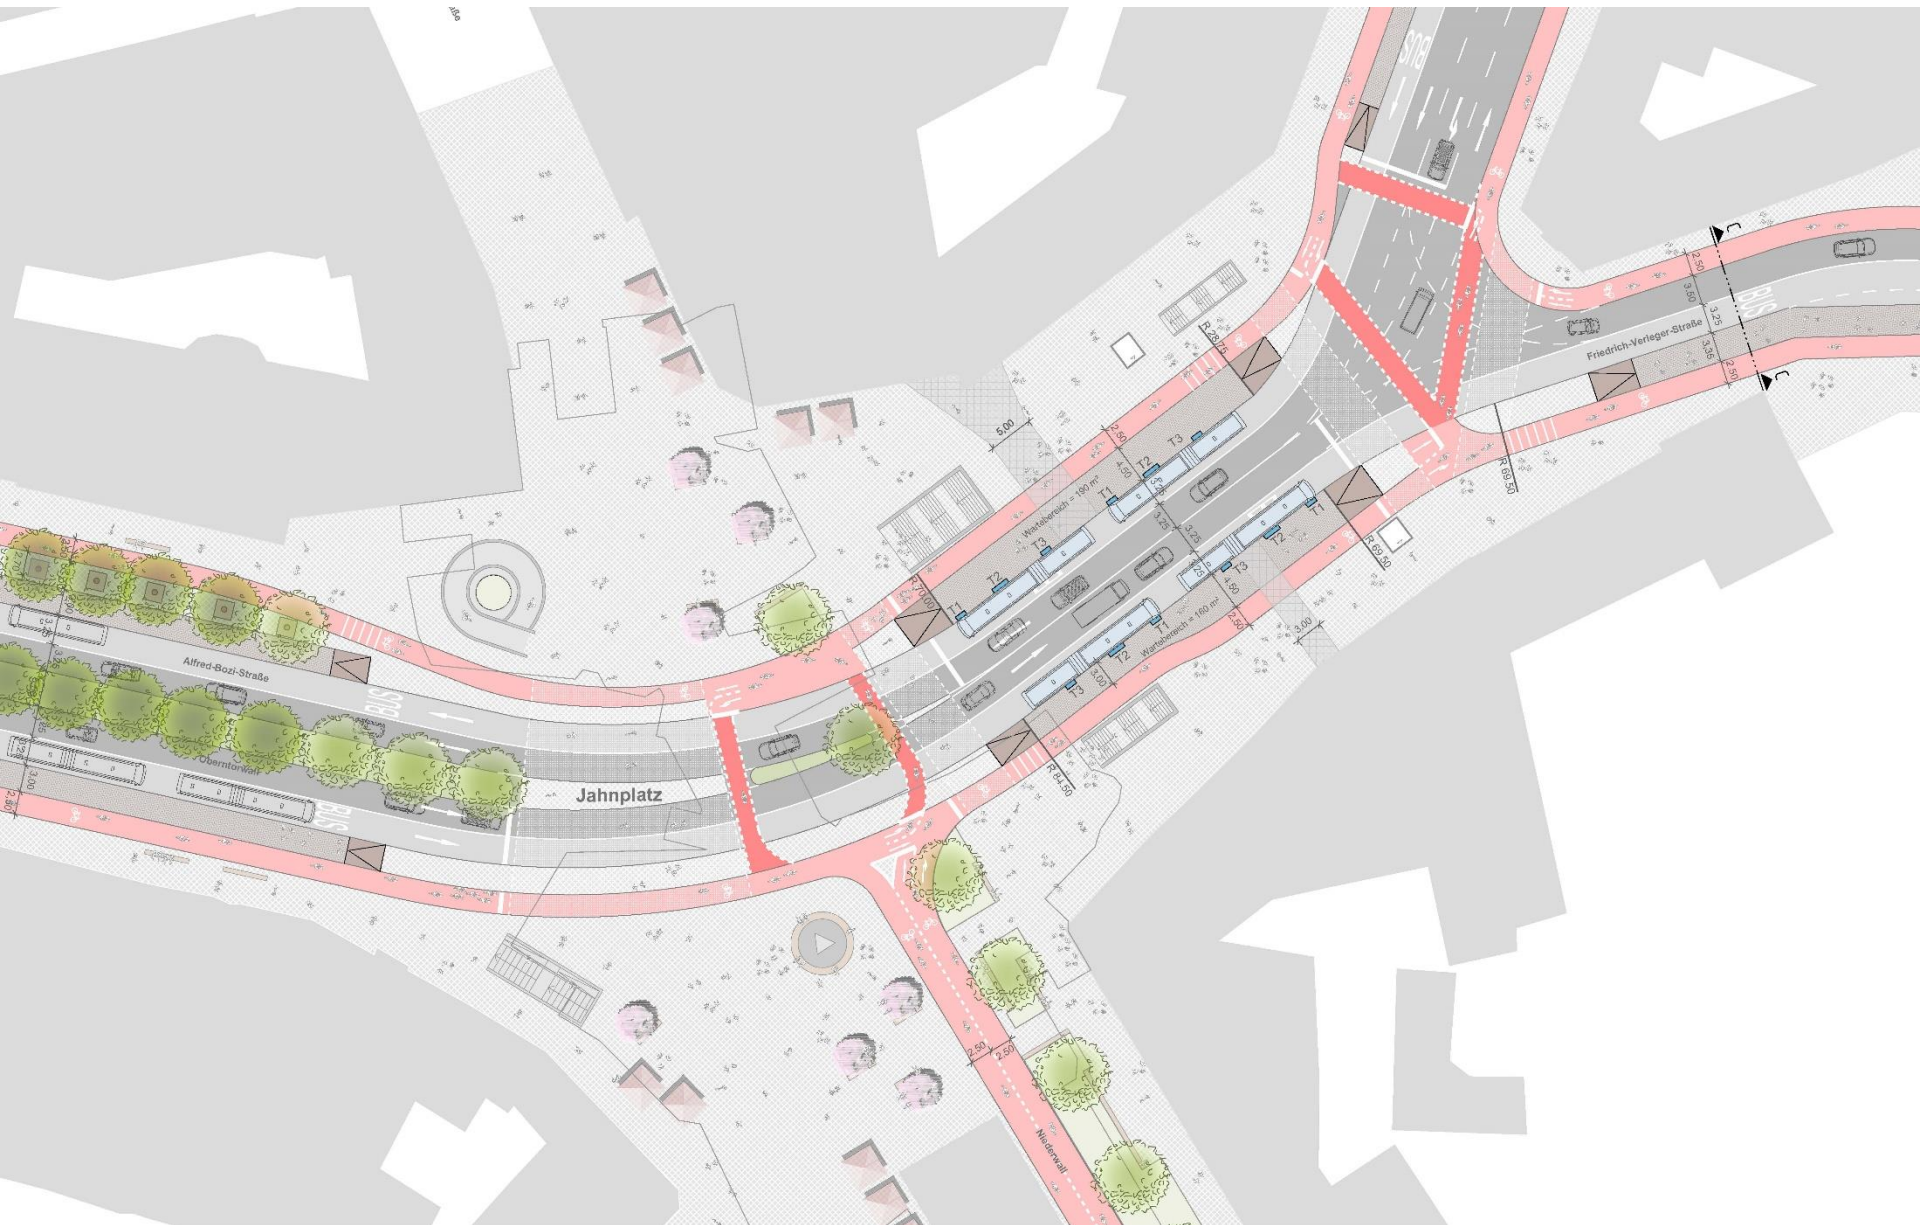

Vorplanung B+F Überarbeitung

Kopenhagener Modell mit Stadtbahnoption



Vorplanung B+F Überarbeitung

Kopenhagener Modell
mit Stadtbahnoption

