


Anlage 2  
zur Drucksachen-Nr.  
7167/2014-2020/1

Knotenpunkt Ravensberger Straße / Turnerstraße  
Variante I

M 1:250

-660.22 Amt für Verkehr, Verkehrsweplanung- 11.10.2018 Spr.

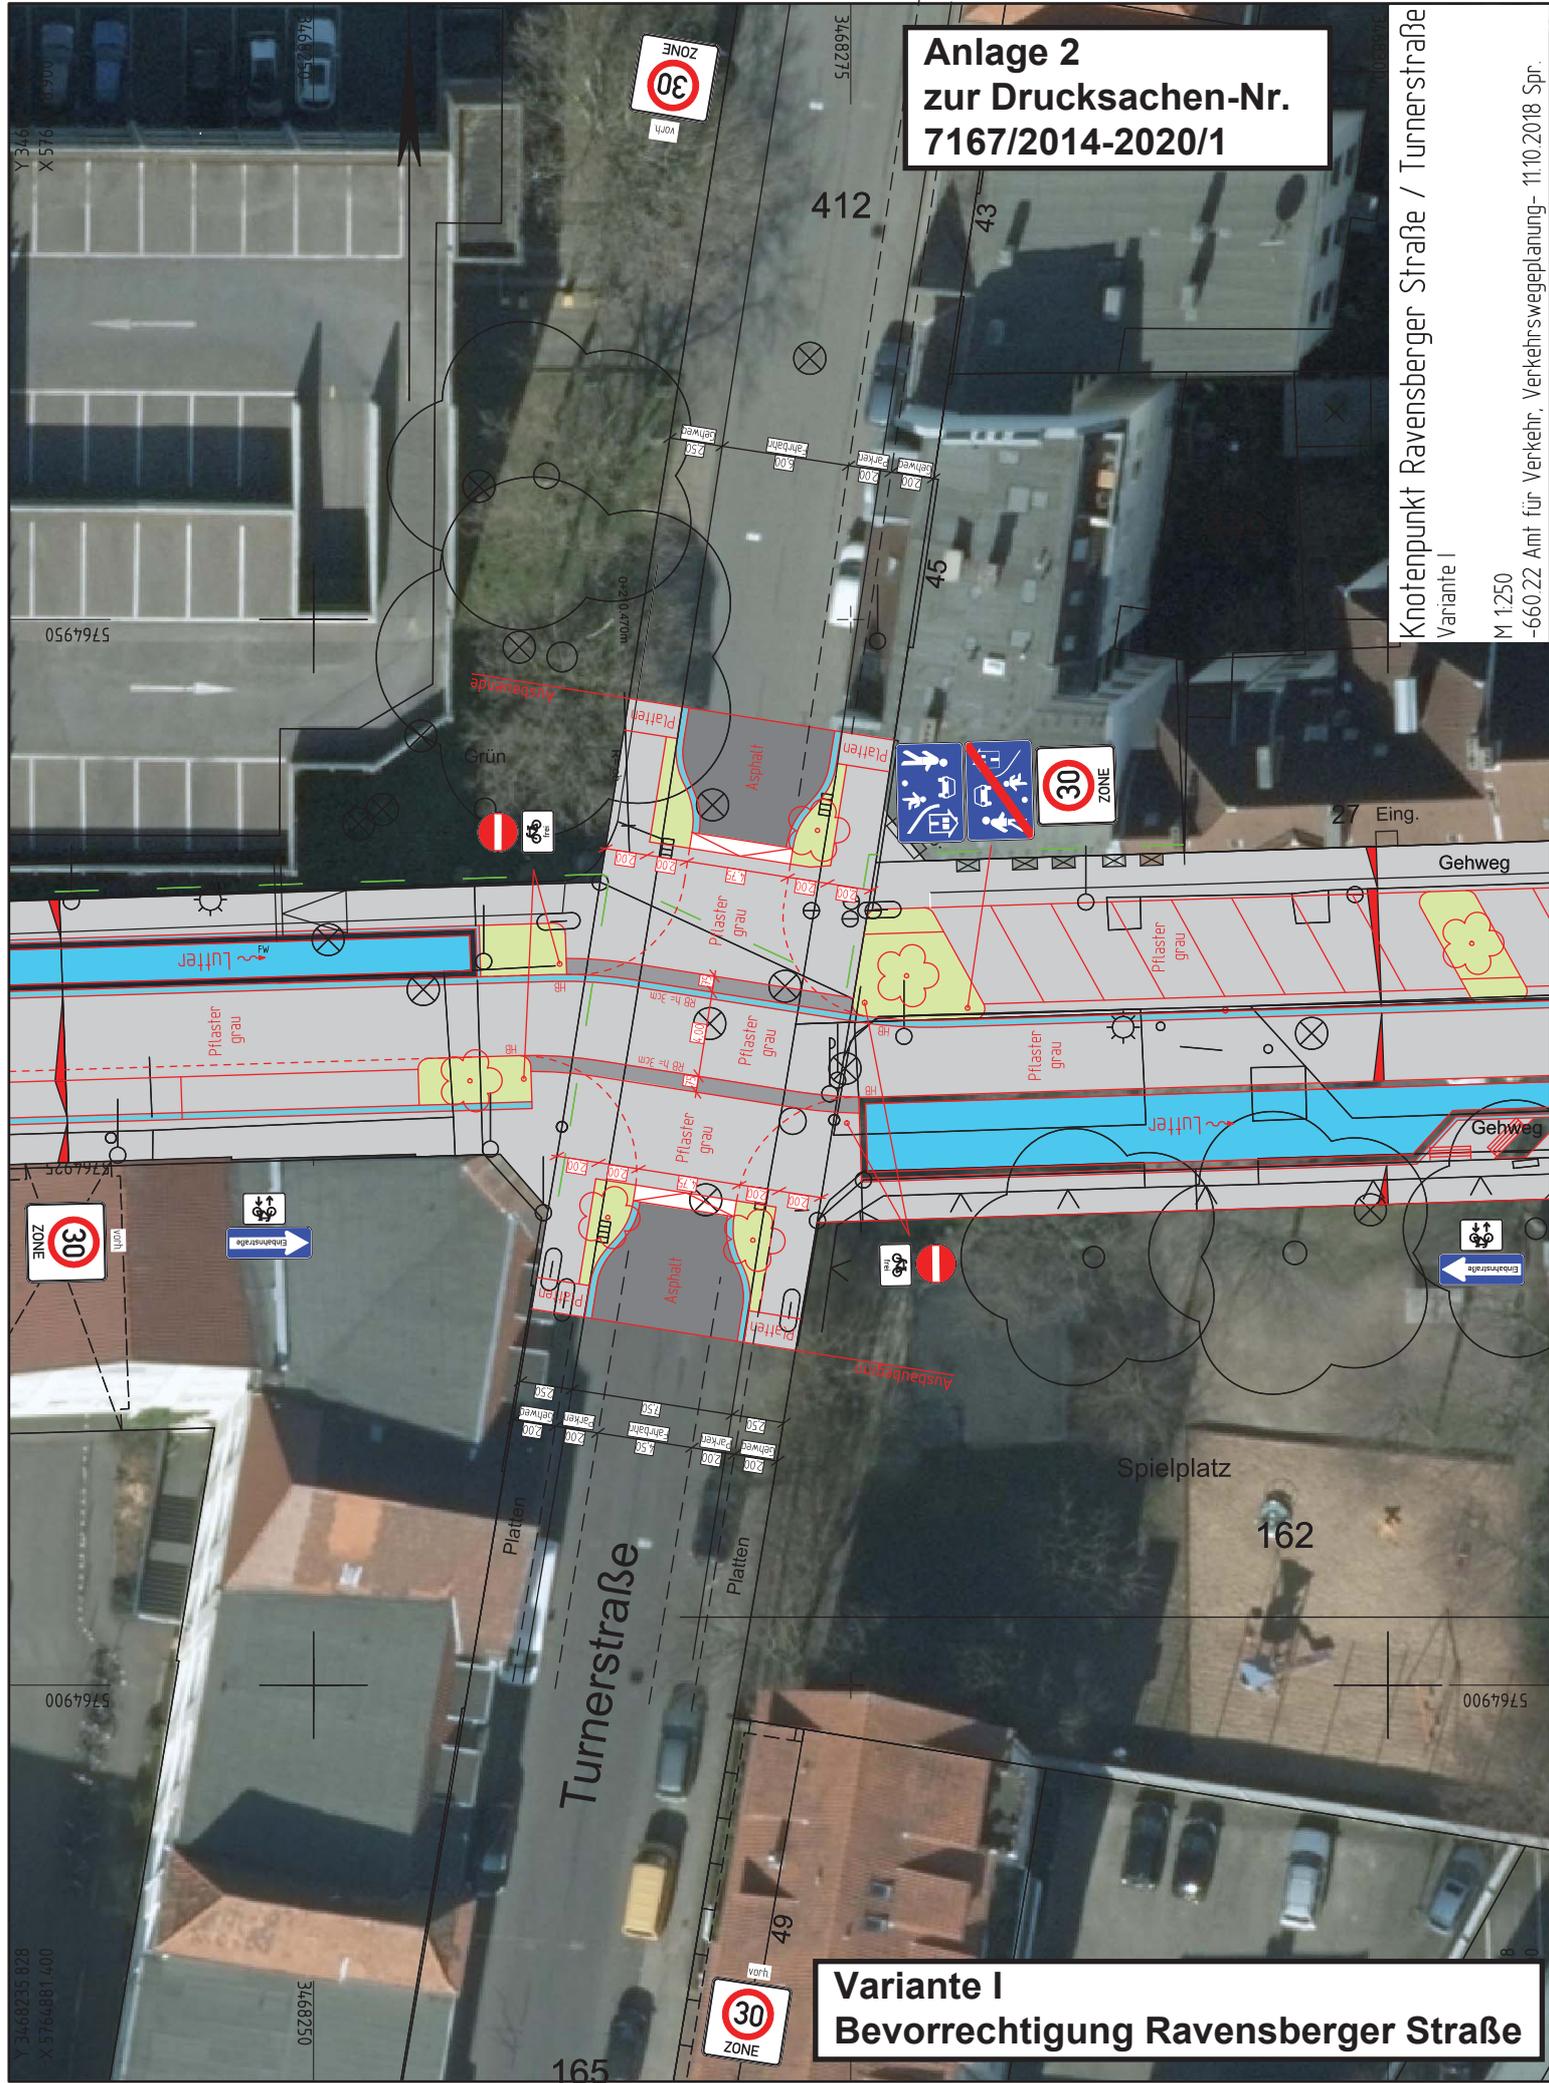


Variante I  
Bevorrechtigung Ravensberger Straße

Y 3461 X 5716  
0528097E  
05764950  
05764925  
05764925  
0067915  
0067915  
3468270  
Y 3468235 828 X 57664881 400

3468270  
412  
43  
45  
27 Eing.  
Gehweg  
Gehweg  
162  
165  
49  
30 ZONE  
30 ZONE  
30 ZONE



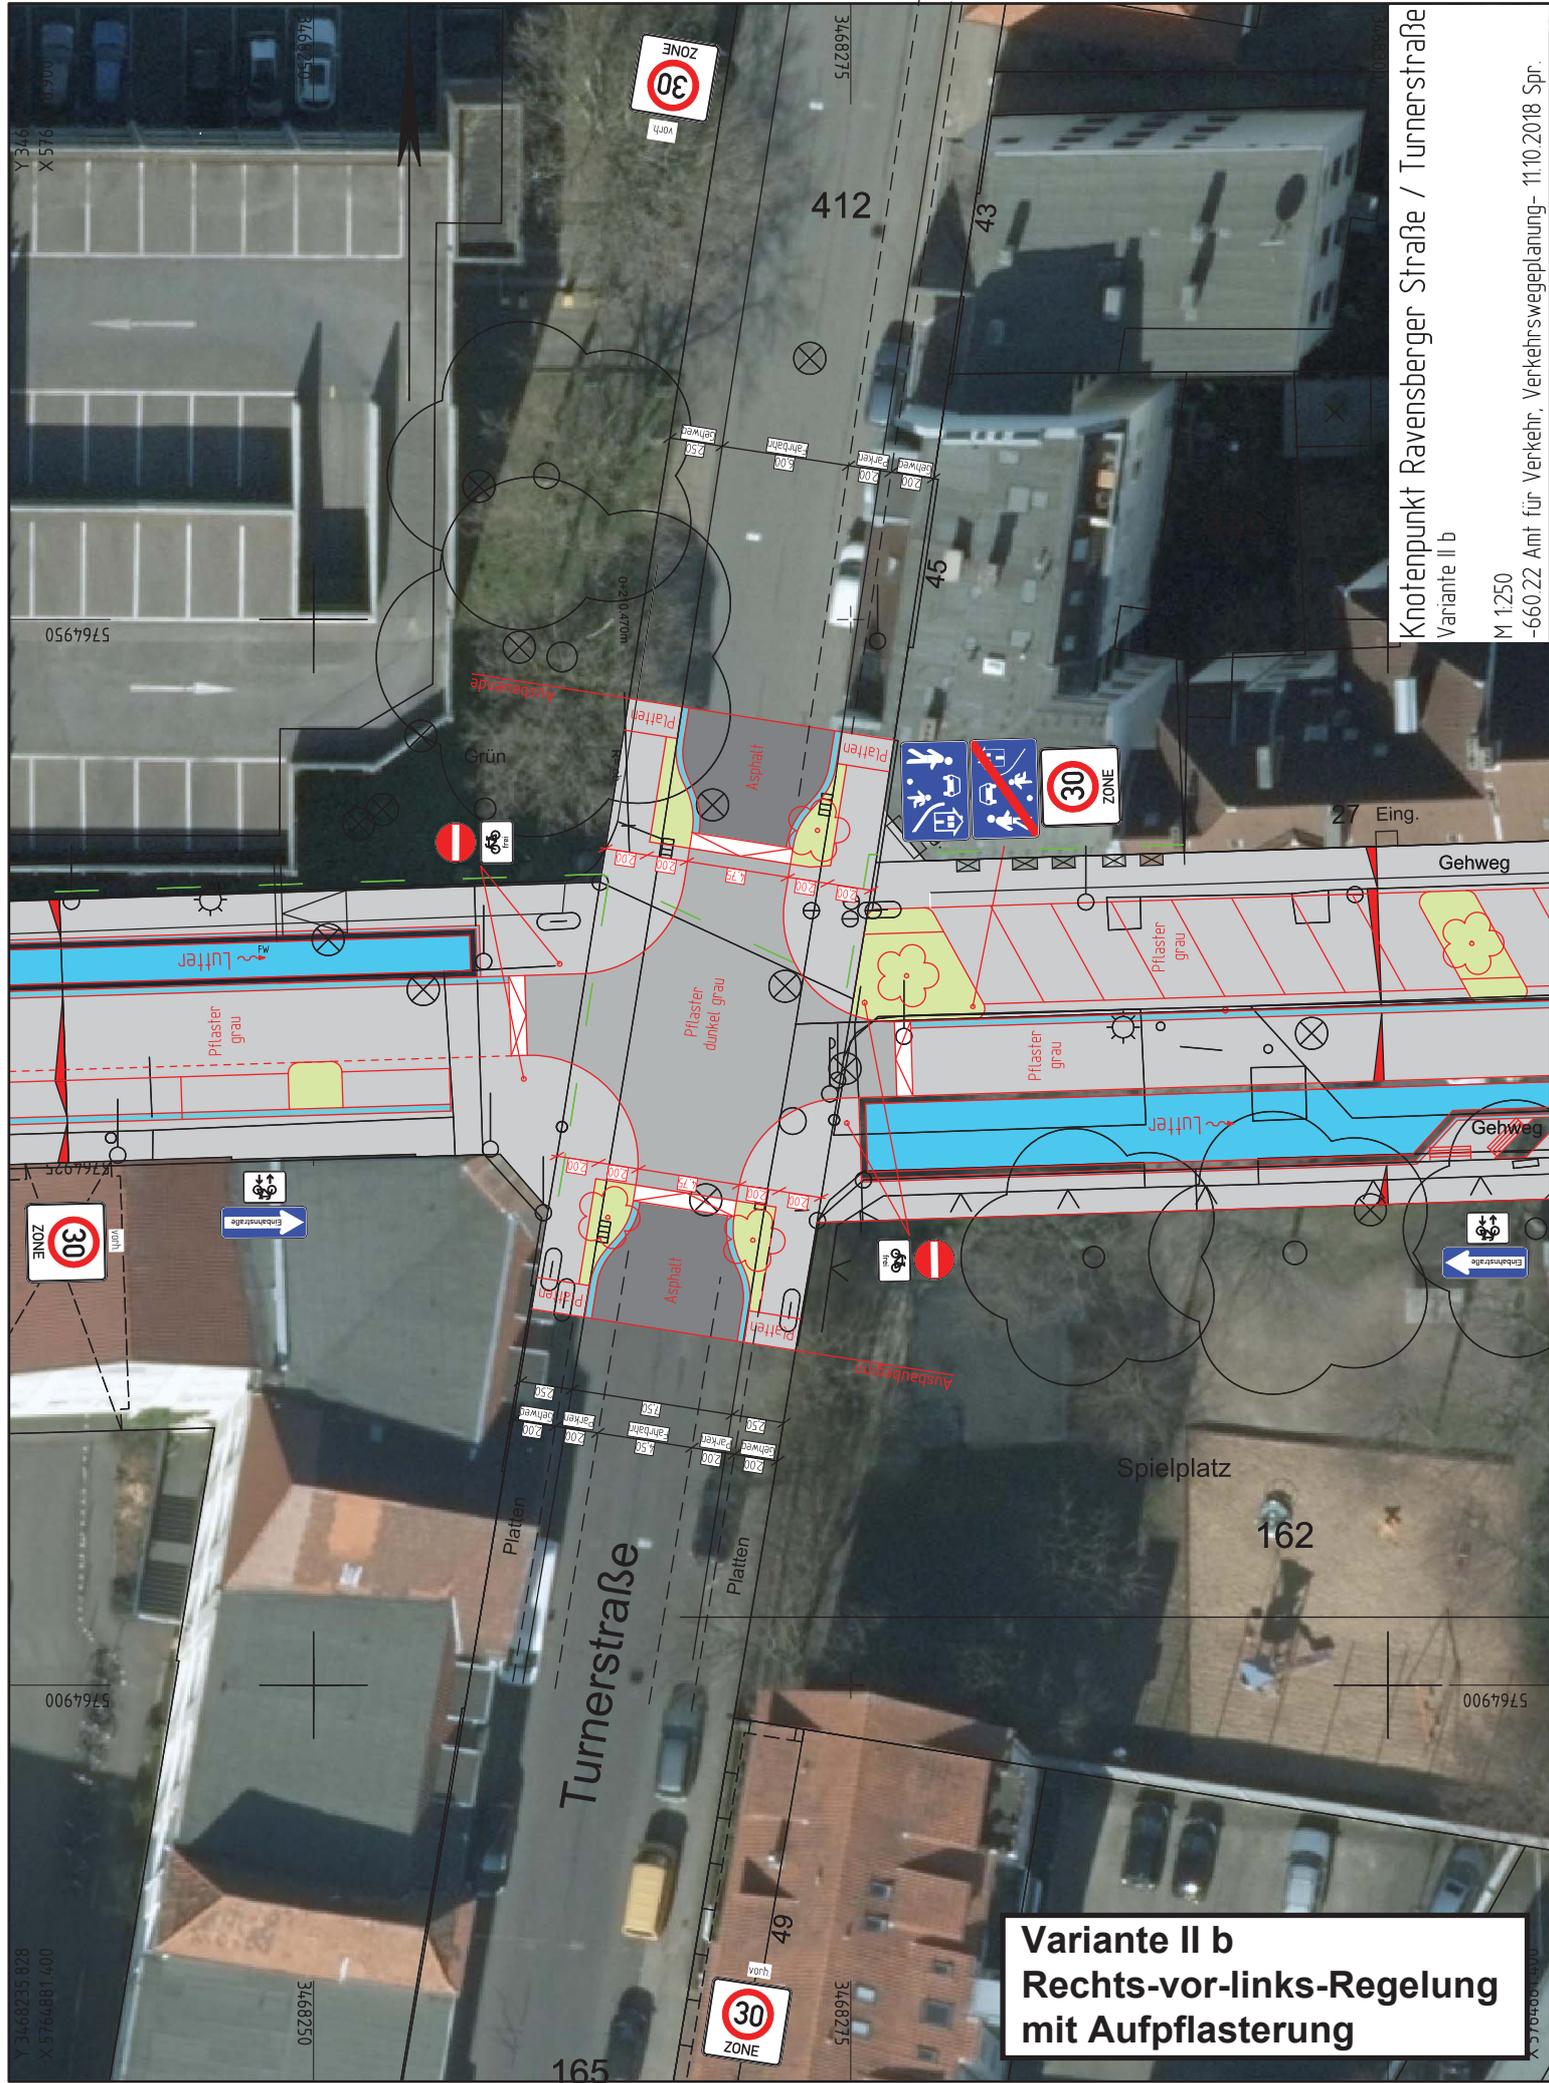

Knotenpunkt Ravensberger Straße / Turnerstraße  
Variante II b  
M 1:250  
-660.22 Amt für Verkehr, Verkehrsweplanung- 11.10.2018 Spr.

**Variante II b**  
**Rechts-vor-links-Regelung**  
**mit Aufpflasterung**



Knotenpunkt Ravensberger Straße / Turnerstraße  
Variante III  
M 1:250  
-660.22 Amt für Verkehr, Verkehrswegeplanung- 11.10.2018 Spr.

**Variante III**  
**Bevorrechtigung Turnerstraße**