



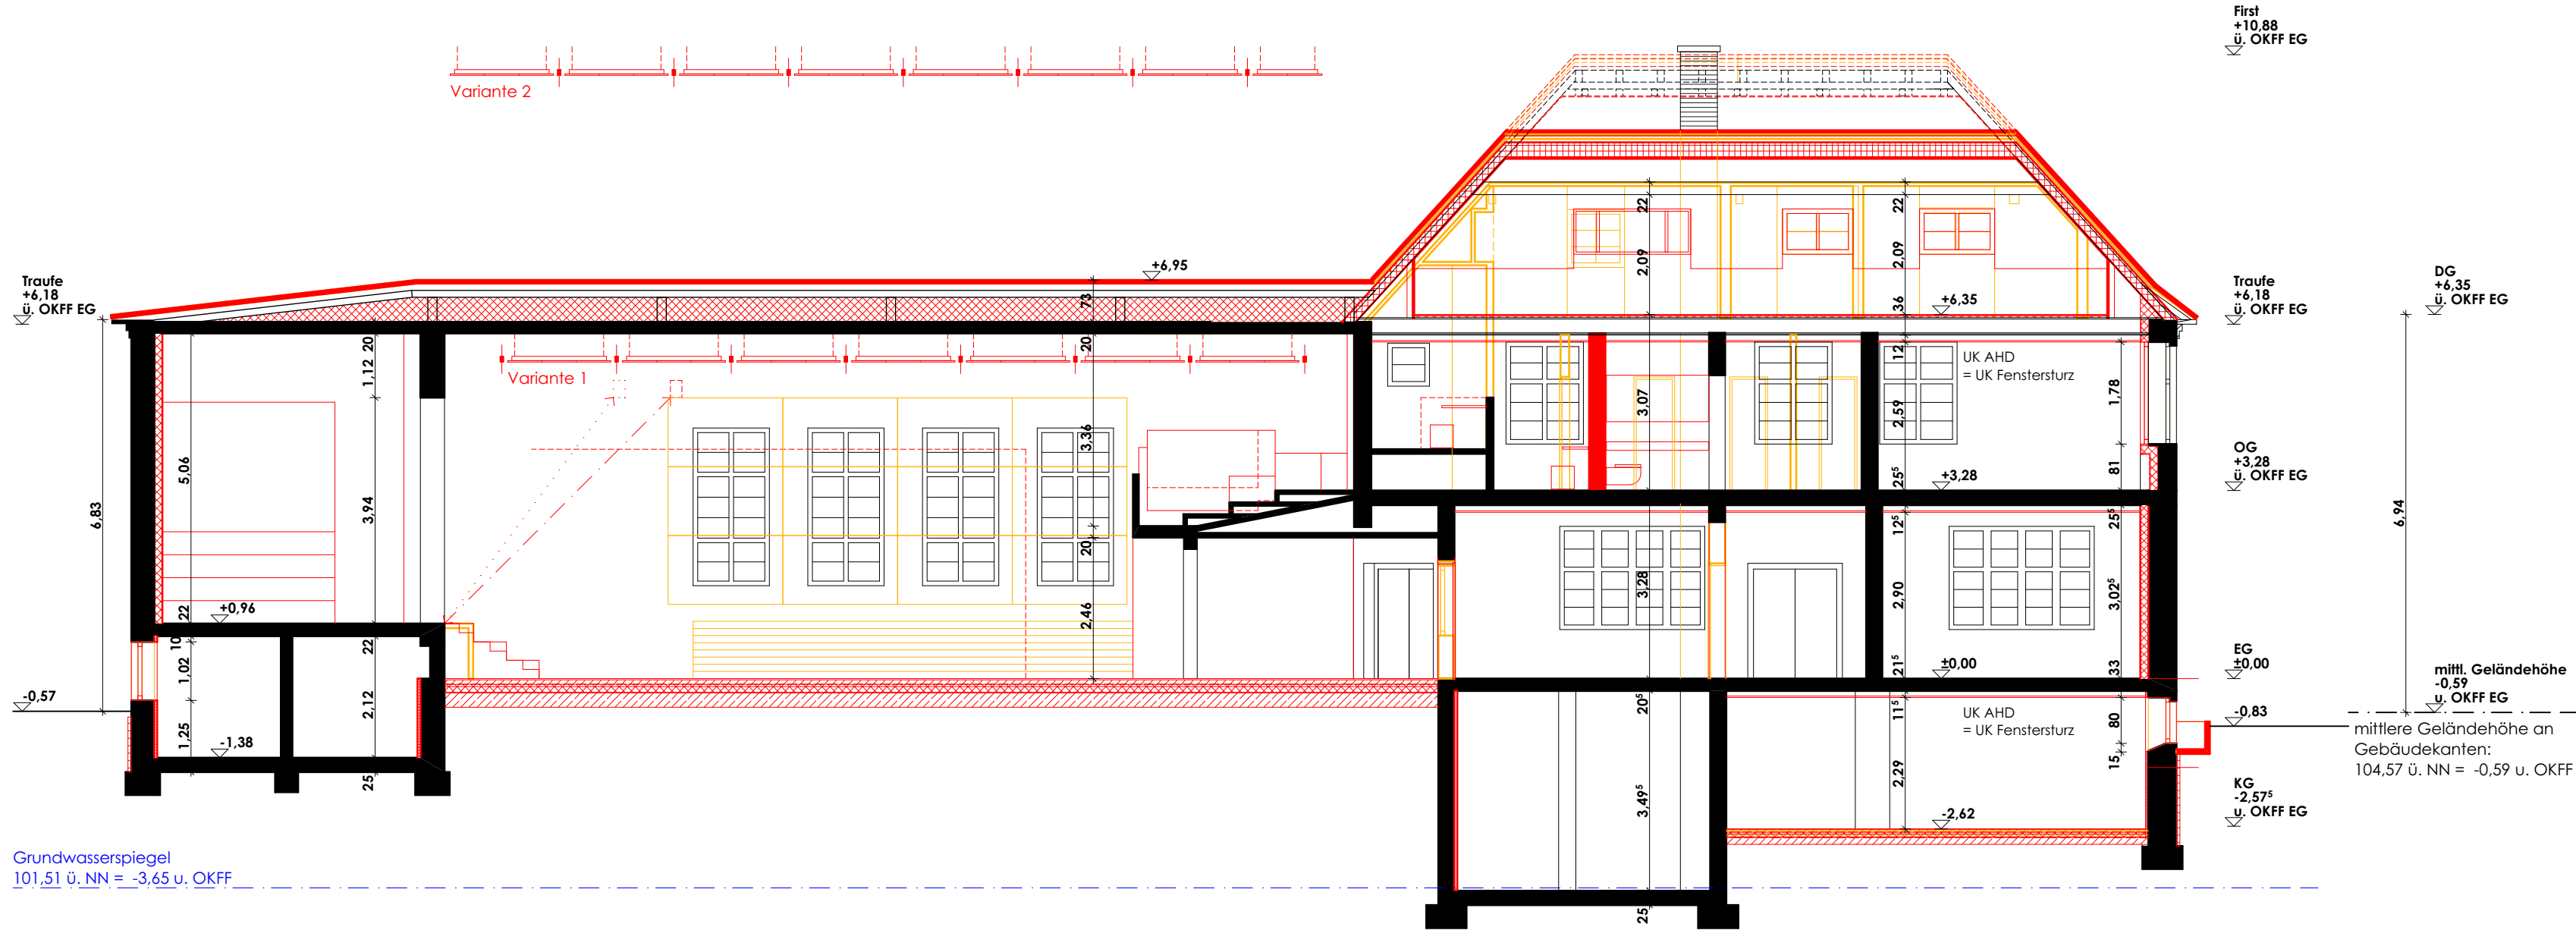

SCHNITT S1

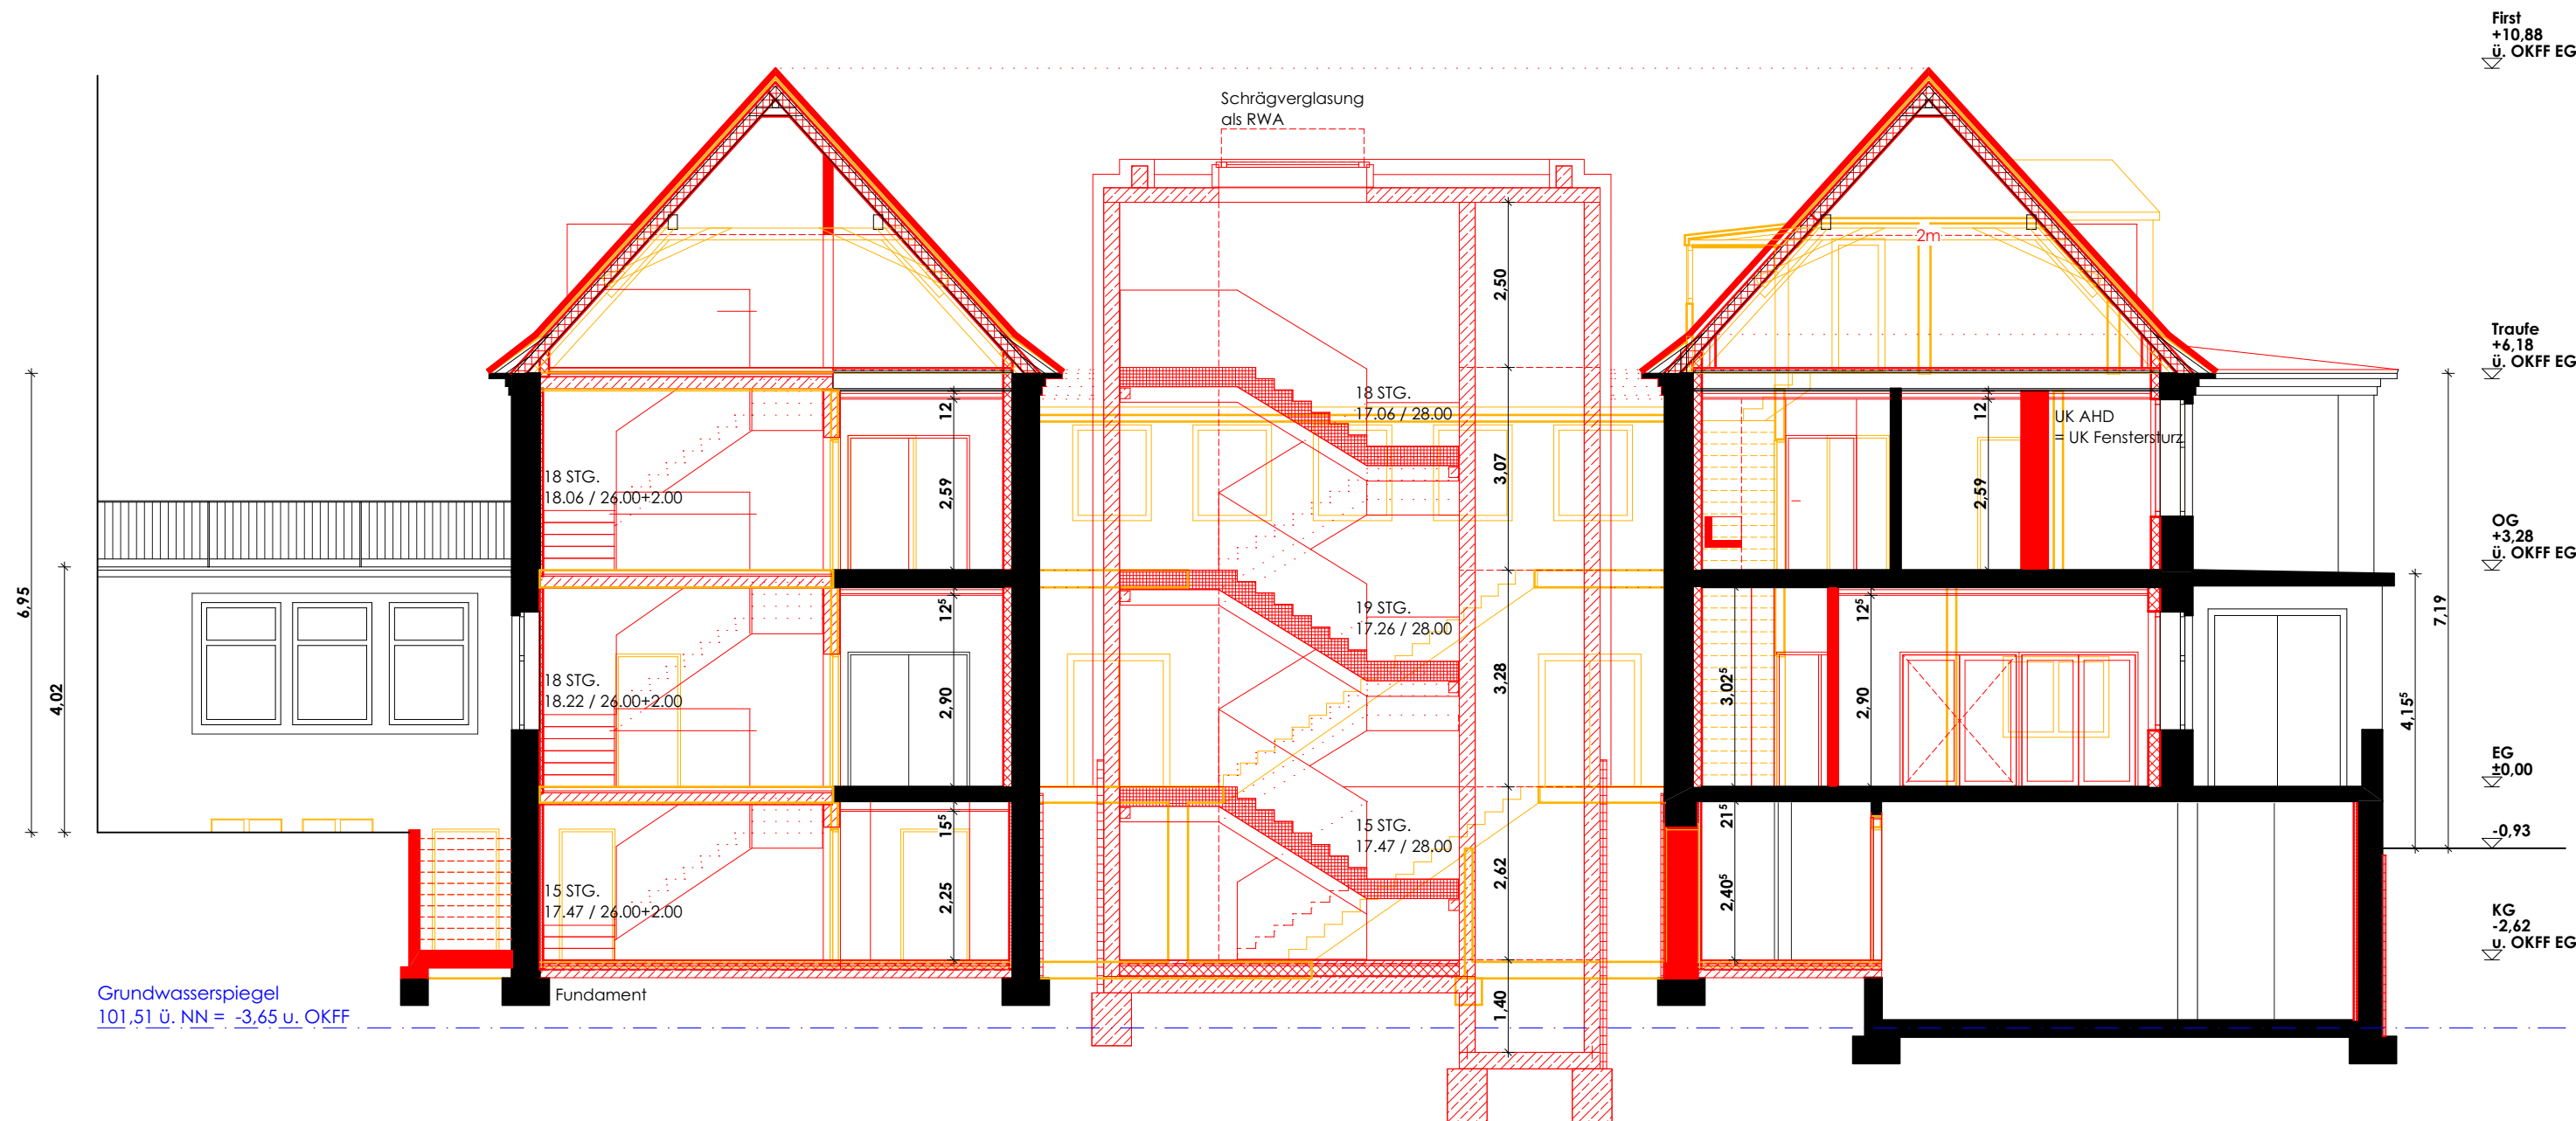

SCHNITT S2


- LEGENDE**
- Abbruch
 - Bestand
 - Neubau
 - Grundstücksgrenze
 - Grundstücksgrenze geplant
 - Grundstücksgrenze entfällt
 - Grünfläche
 - Halbversiegelte Fläche (50% berechnet)
 - Vollversiegelte Fläche Neu
 - Vollversiegelte Fläche
 - Gefällerrichtung
 - vorhandene Höhe ü.NN
 - geplante Höhe ü.NN
 - veränderte Höhe ü.NN
 - FF Fertigfußboden
 - BrH Brüstungshöhe
 - OK Oberkante
 - UK Unterkante
 - NA Notausgang
 - RW Rettungsweg
 - dt dichtschießende Tür
 - T30 feuerhemmende Tür
 - RS Rauchschutz

Alle Brüstungshöhen, Sturzhöhen und Öffnungsmaße beziehen sich auf die jeweils maßgebende OKFF.

Nulppunkt OKFF Erdgeschoss ±0,00 = 105,16 ü.NHN

VI	09.11.18	FN	Anpassung Dämmung, Anpassung Fenster, BrH, Sturzhöhen gem. Aufmaß
----	----------	----	---

Index	Datum	gez.	Änderungen
-------	-------	------	------------

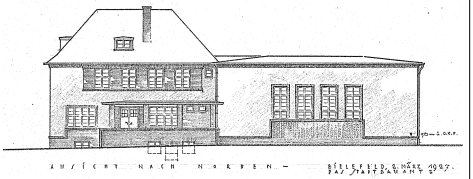

Bauvorhaben
JHN | Sanierung JH Niedermühlkamp | Bielefeld

Bauherr
ImmobilienServicebetrieb der Stadt Bielefeld
August-Bebel-Str. 92 | 33602 Bielefeld

Architekt
breviitarchitektur
Thomas Breviit
Architekt BDA
Crüwellstraße 3 | 33615 Bielefeld
T 0521. 55 77 20 30
www.breviitarchitektur.de

Wärmeschutz | Bauphysik
Adriaans Ingenieurgesellschaft für Bauwesen mbH
Paulinenstr. 9 | 32791 Lage
T 05232. 69 10 60

Tragwerksplanung | Brandschutz | Schallschutz
Prinz & Pott GmbH
Herforder Str. 22 | 33602 Bielefeld
T 0521. 964 36 32

Haustechnik
domotech planungsgesellschaft mbh für gebäudetechnik
Droste-Hülshoff-Strasse 33 | 32257 Bünde
T 05223. 497414

Planinhalt
Schnitt S1, Schnitt S2

Planungsstadium
Entwurf **Vorabzug**

Freigabe Bauherr Freigabe zur Ausführung

Erstellung / gez.	Änderung / gez.	Index
11.12.2018 FN	28.02.2019 AG	V4

Format	Maßstab	Plan Nr.
A2	1:100	JHN-3-G-S-S1+S2-V4