

- LEGENDE**
- Abbruch
 - Bestand
 - Neubau
 - Grundstücksgrenze
 - Grundstücksgrenze geplant
 - Grundstücksgrenze entfällt
 - Grünfläche
 - Halbversiegelte Fläche (50% berechnet)
 - Vollversiegelte Fläche Neu
 - Vollversiegelte Fläche
 - Gefällrichtung
 - ⬇ vorhandene Höhe ü.NN
 - ⬆ geplante Höhe ü.NN
 - ⬇ veränderte Höhe ü.NN
 - FF Fertigfußboden
 - BrH Brüstungshöhe
 - OK Oberkante
 - UK Unterkante
 - NA Notausgang
 - RW Rettungsweg
 - dT dichtschießende Tür
 - T30 feuerhemmende Tür
 - RS Rauchschutz

Alle Brüstungshöhen, Sturzhöhen und Öffnungsmaße beziehen sich auf die jeweils maßgebende OKFF.
 Nullpunkt OKFF Erdgeschoss ±0,00 = 105,16 ü.NHN

V1	09.11.18	FN	Anpassung Dach + Kellersohle gem. Vorgabe Dämmung

Index	Datum	gez.	Änderungen

Bauvorhaben
JHN | Sanierung JH Niedermühlenkamp | Bielefeld

Bauherr
 Immobilienservicebetrieb der Stadt Bielefeld
 August-Bebel-Str. 92 | 33602 Bielefeld

Architekt
 brewittarchitektur
 Thomas Brewitt
 Architekt BDA
 Crüwelstraße 3 | 33615 Bielefeld
 T 0521. 55 77 20 30
 www.brewittarchitektur.de

Wärmeschutz | Bauphysik
 Adriaans Ingenieurgesellschaft für Bauwesen mbH
 Paulinenstr. 9 | 32791 Lage
 T 05232. 69 10 60

Tragwerksplanung | Brandschutz | Schallschutz
 Prinz & Pott GmbH
 Herforder Str. 22 | 33602 Bielefeld
 T 0521. 964 36 32


Haustechnik
 domotech planungsgesellschaft mbh für gebäudetechnik
 Droste-Hülshoff-Strasse 33 | 32257 Bünde
 T 05223. 497414

Planinhalt
Ansichten Süd und West

Planungsstadium
Entwurf Vorabzug

Freigabe Bauherr Freigabe zur Ausführung

Erstellung / gez.	Änderung / gez.	Index
11.12.2018 FN	18.02.2019 AG	V4
Format	Maßstab	Plan Nr.
A2	1:100	JHN-3-G-A-SW-V4

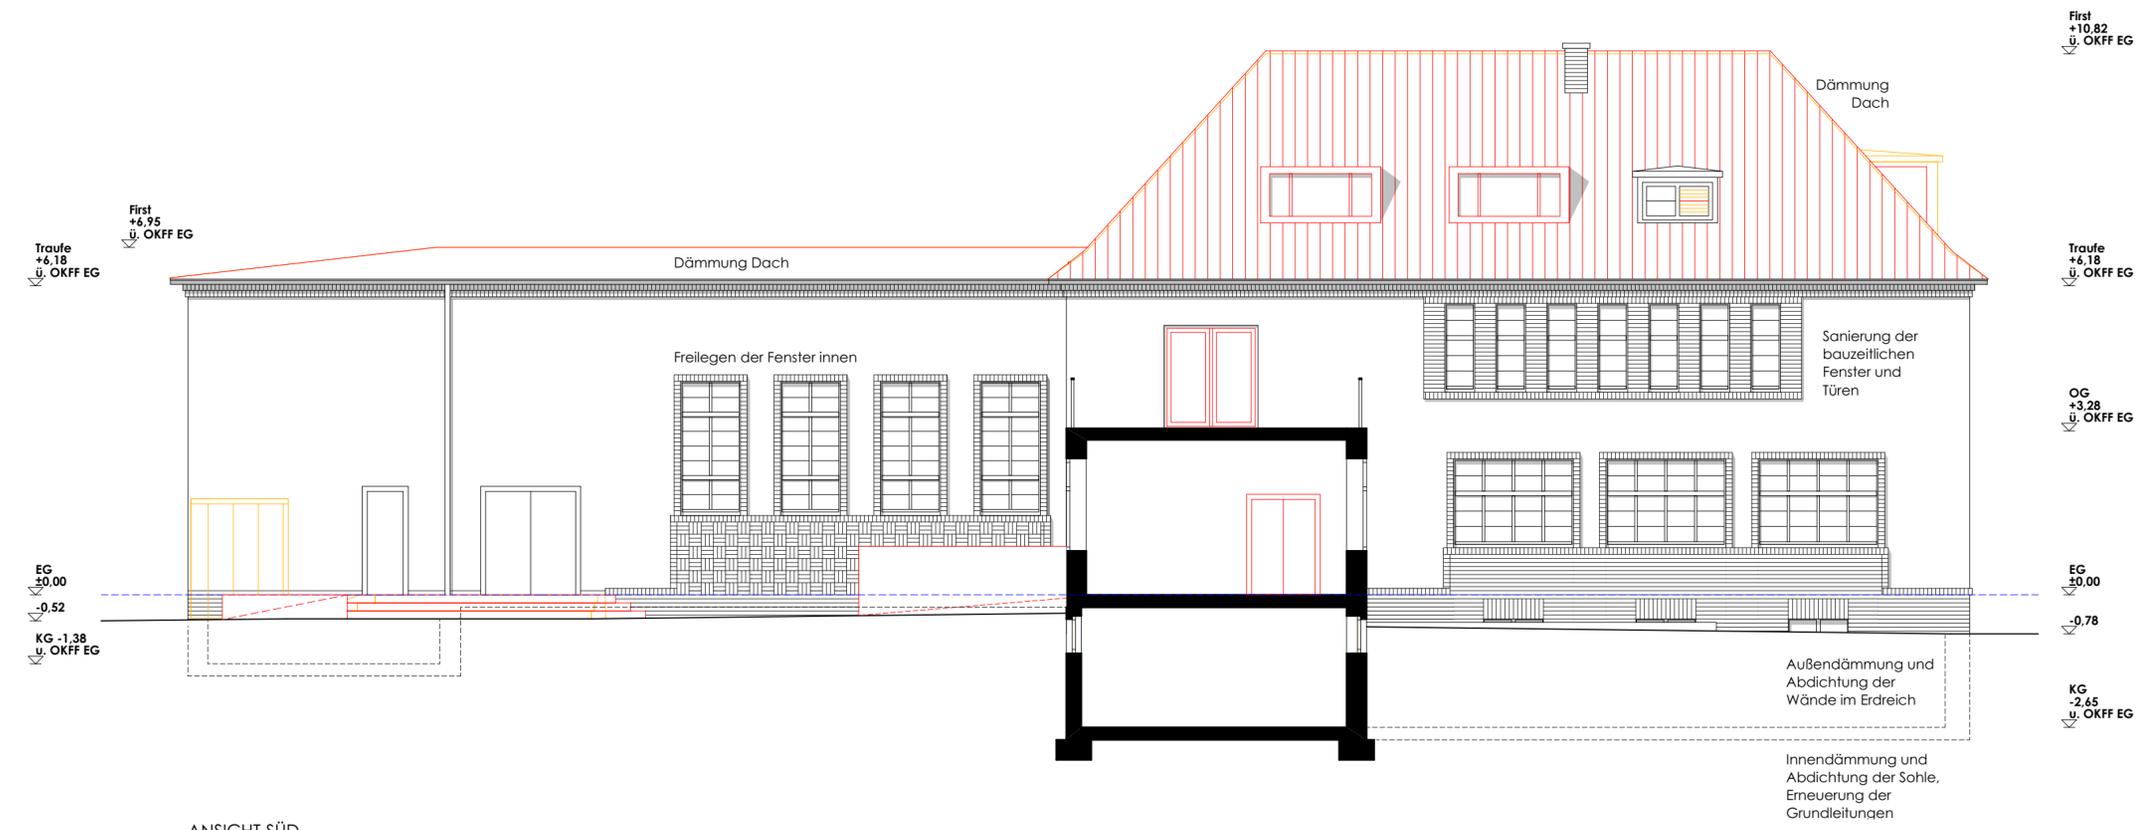

ANSICHT SÜD



ANSICHT WEST