


Anlage
zur Drucksachen-Nr.
8234/2014-2020




Detmolder Straße
östl. Wasserstraße

Stadt Bielefeld
-660.22- Spree, 07.03.2019

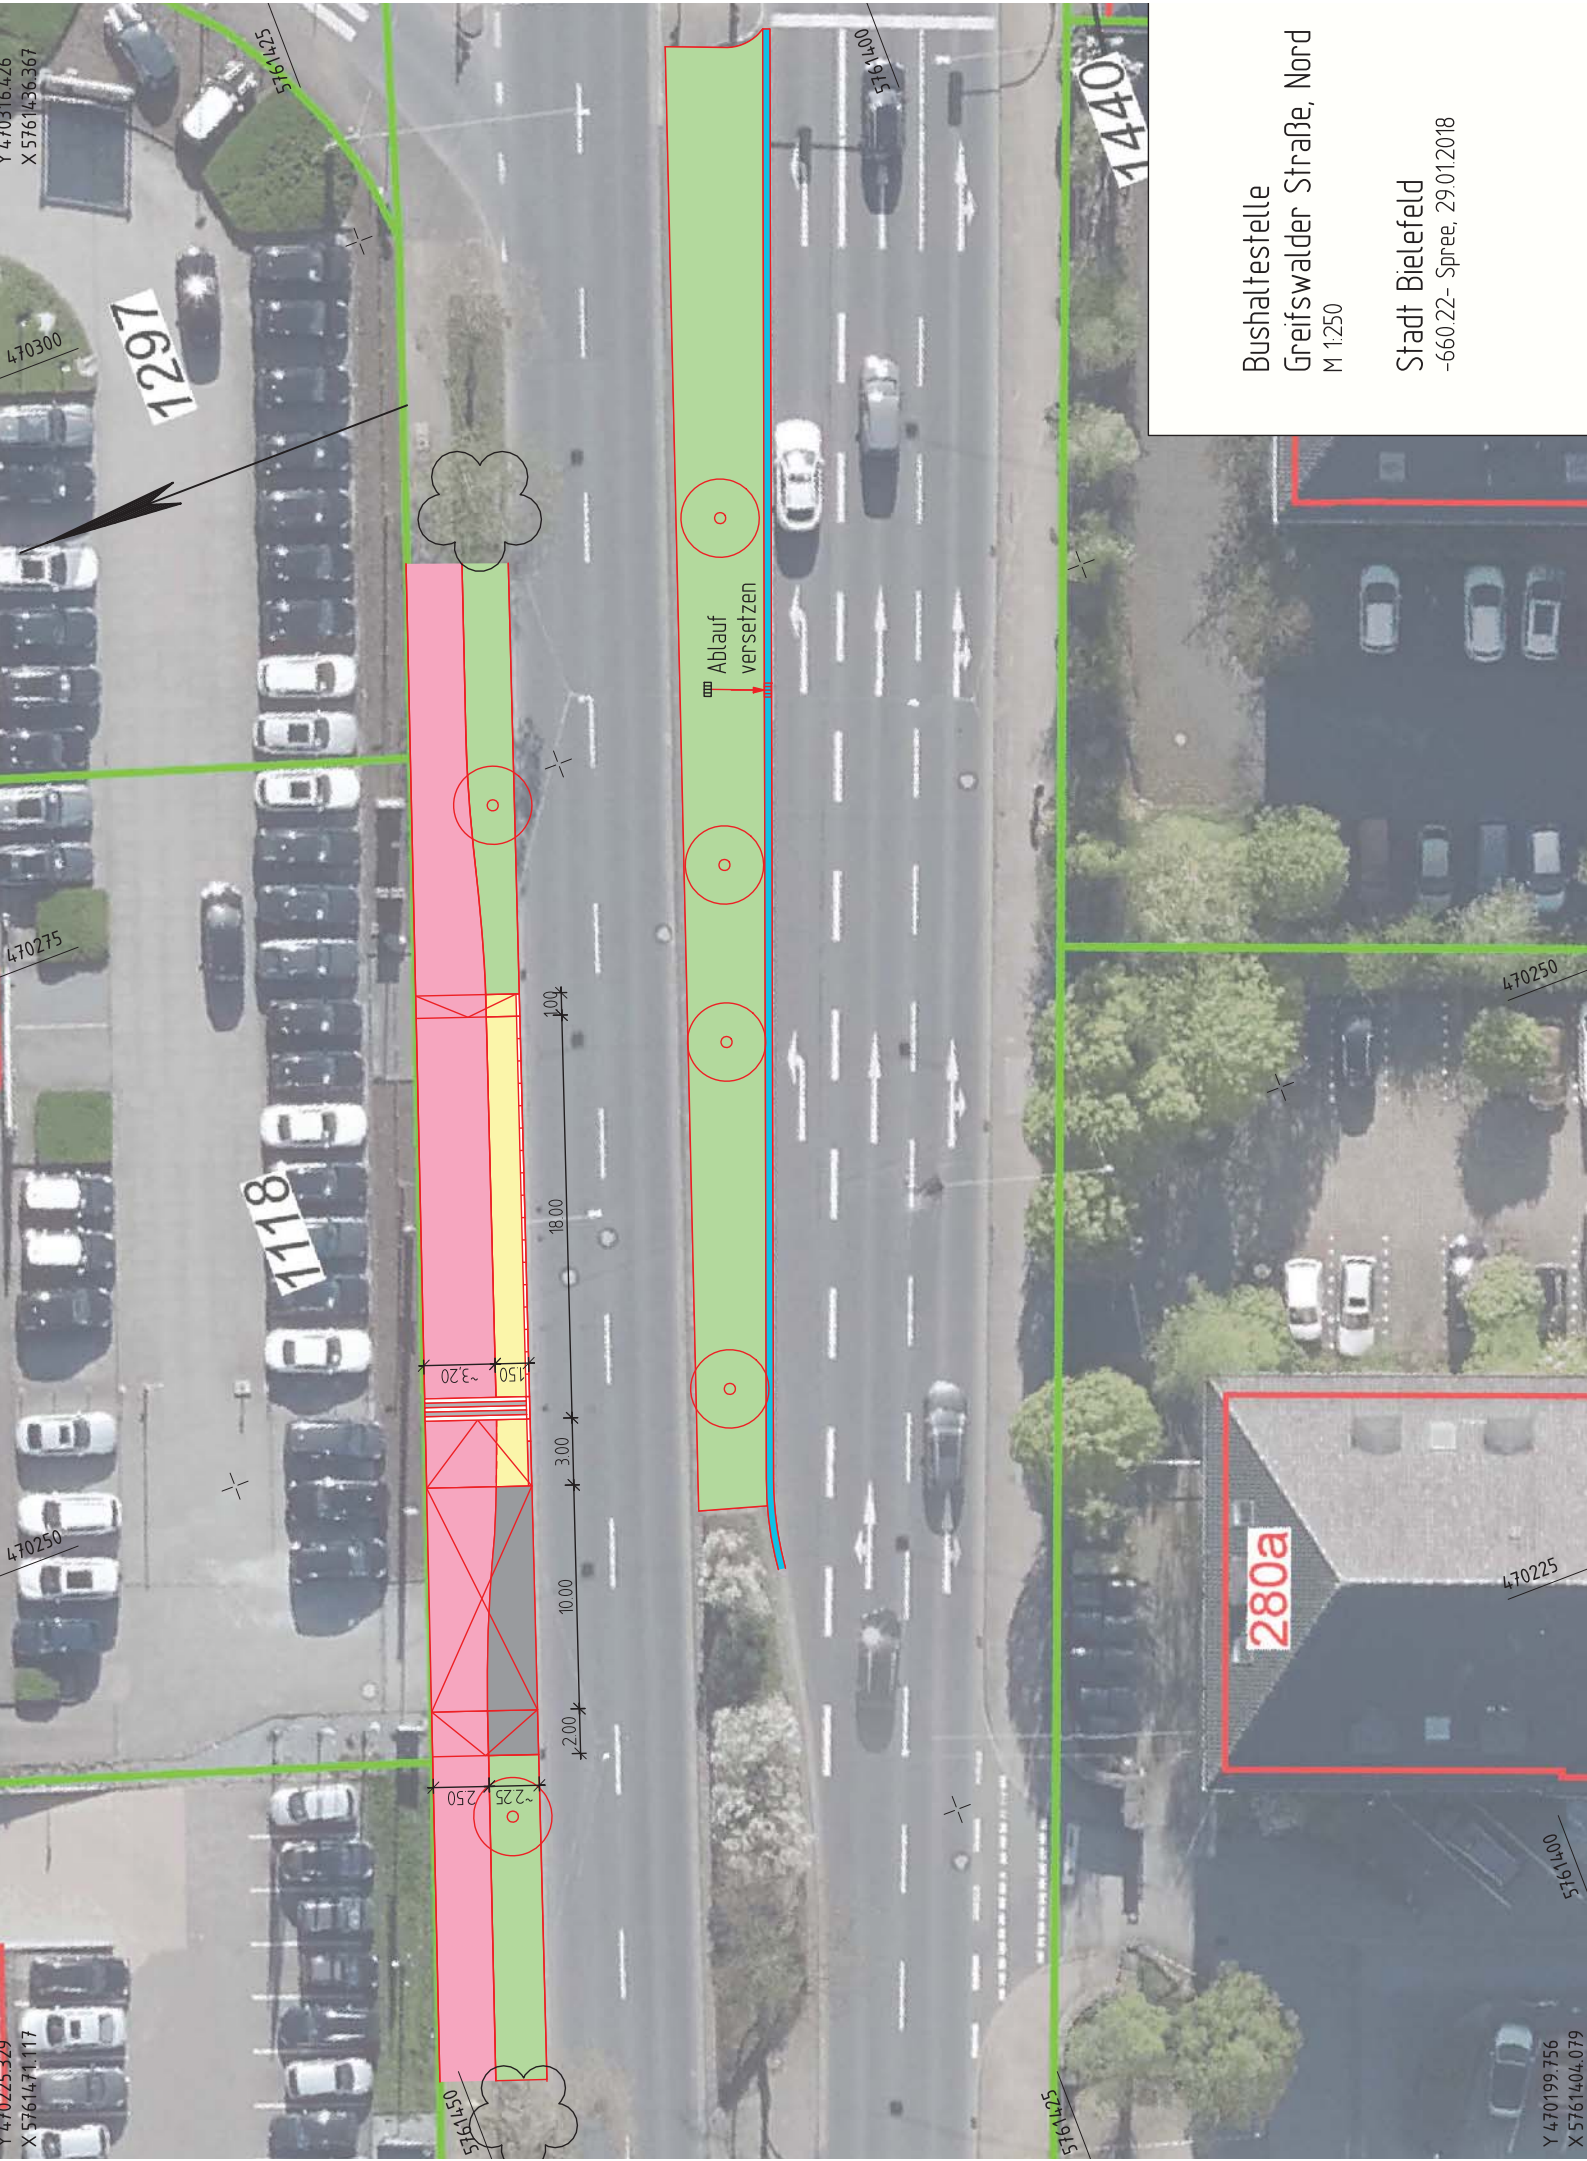


Bushaltestelle
Greifswalder Straße, Nord
M 1:250

Stadt Bielefeld
-660.22- Spree, 29.01.2018

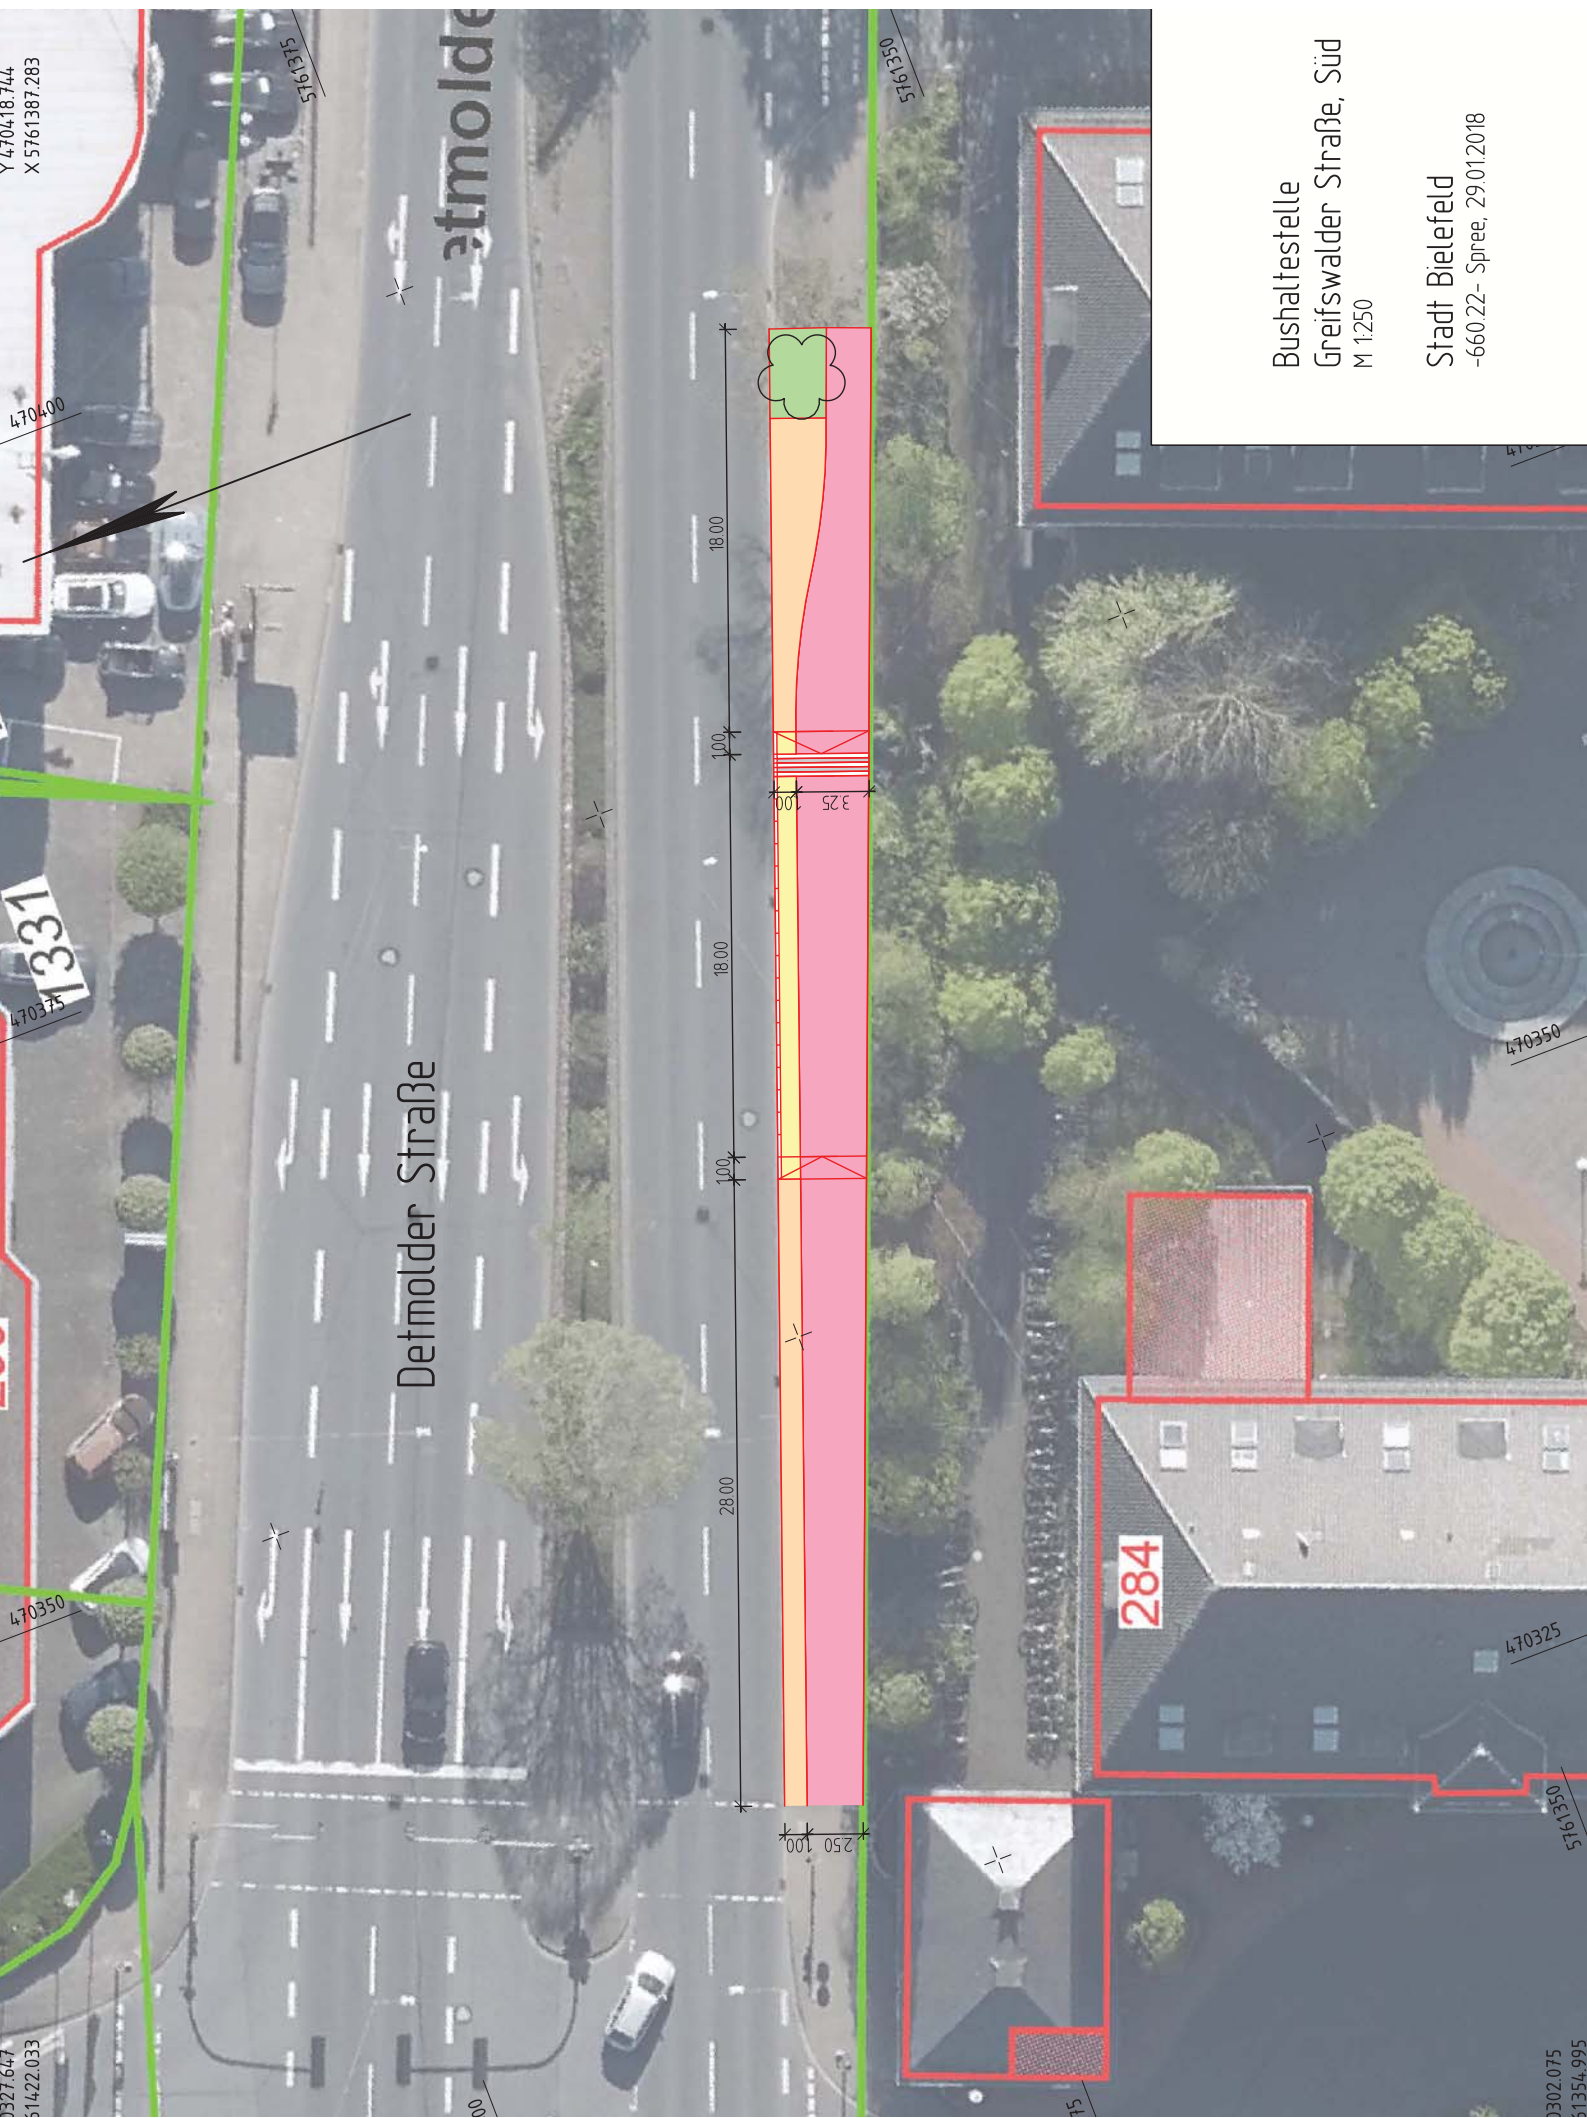

Bushaltestelle
Greifswalder Straße, Süd
M 1:250


Stadt Bielefeld
-660.22- Spree, 29.01.2018

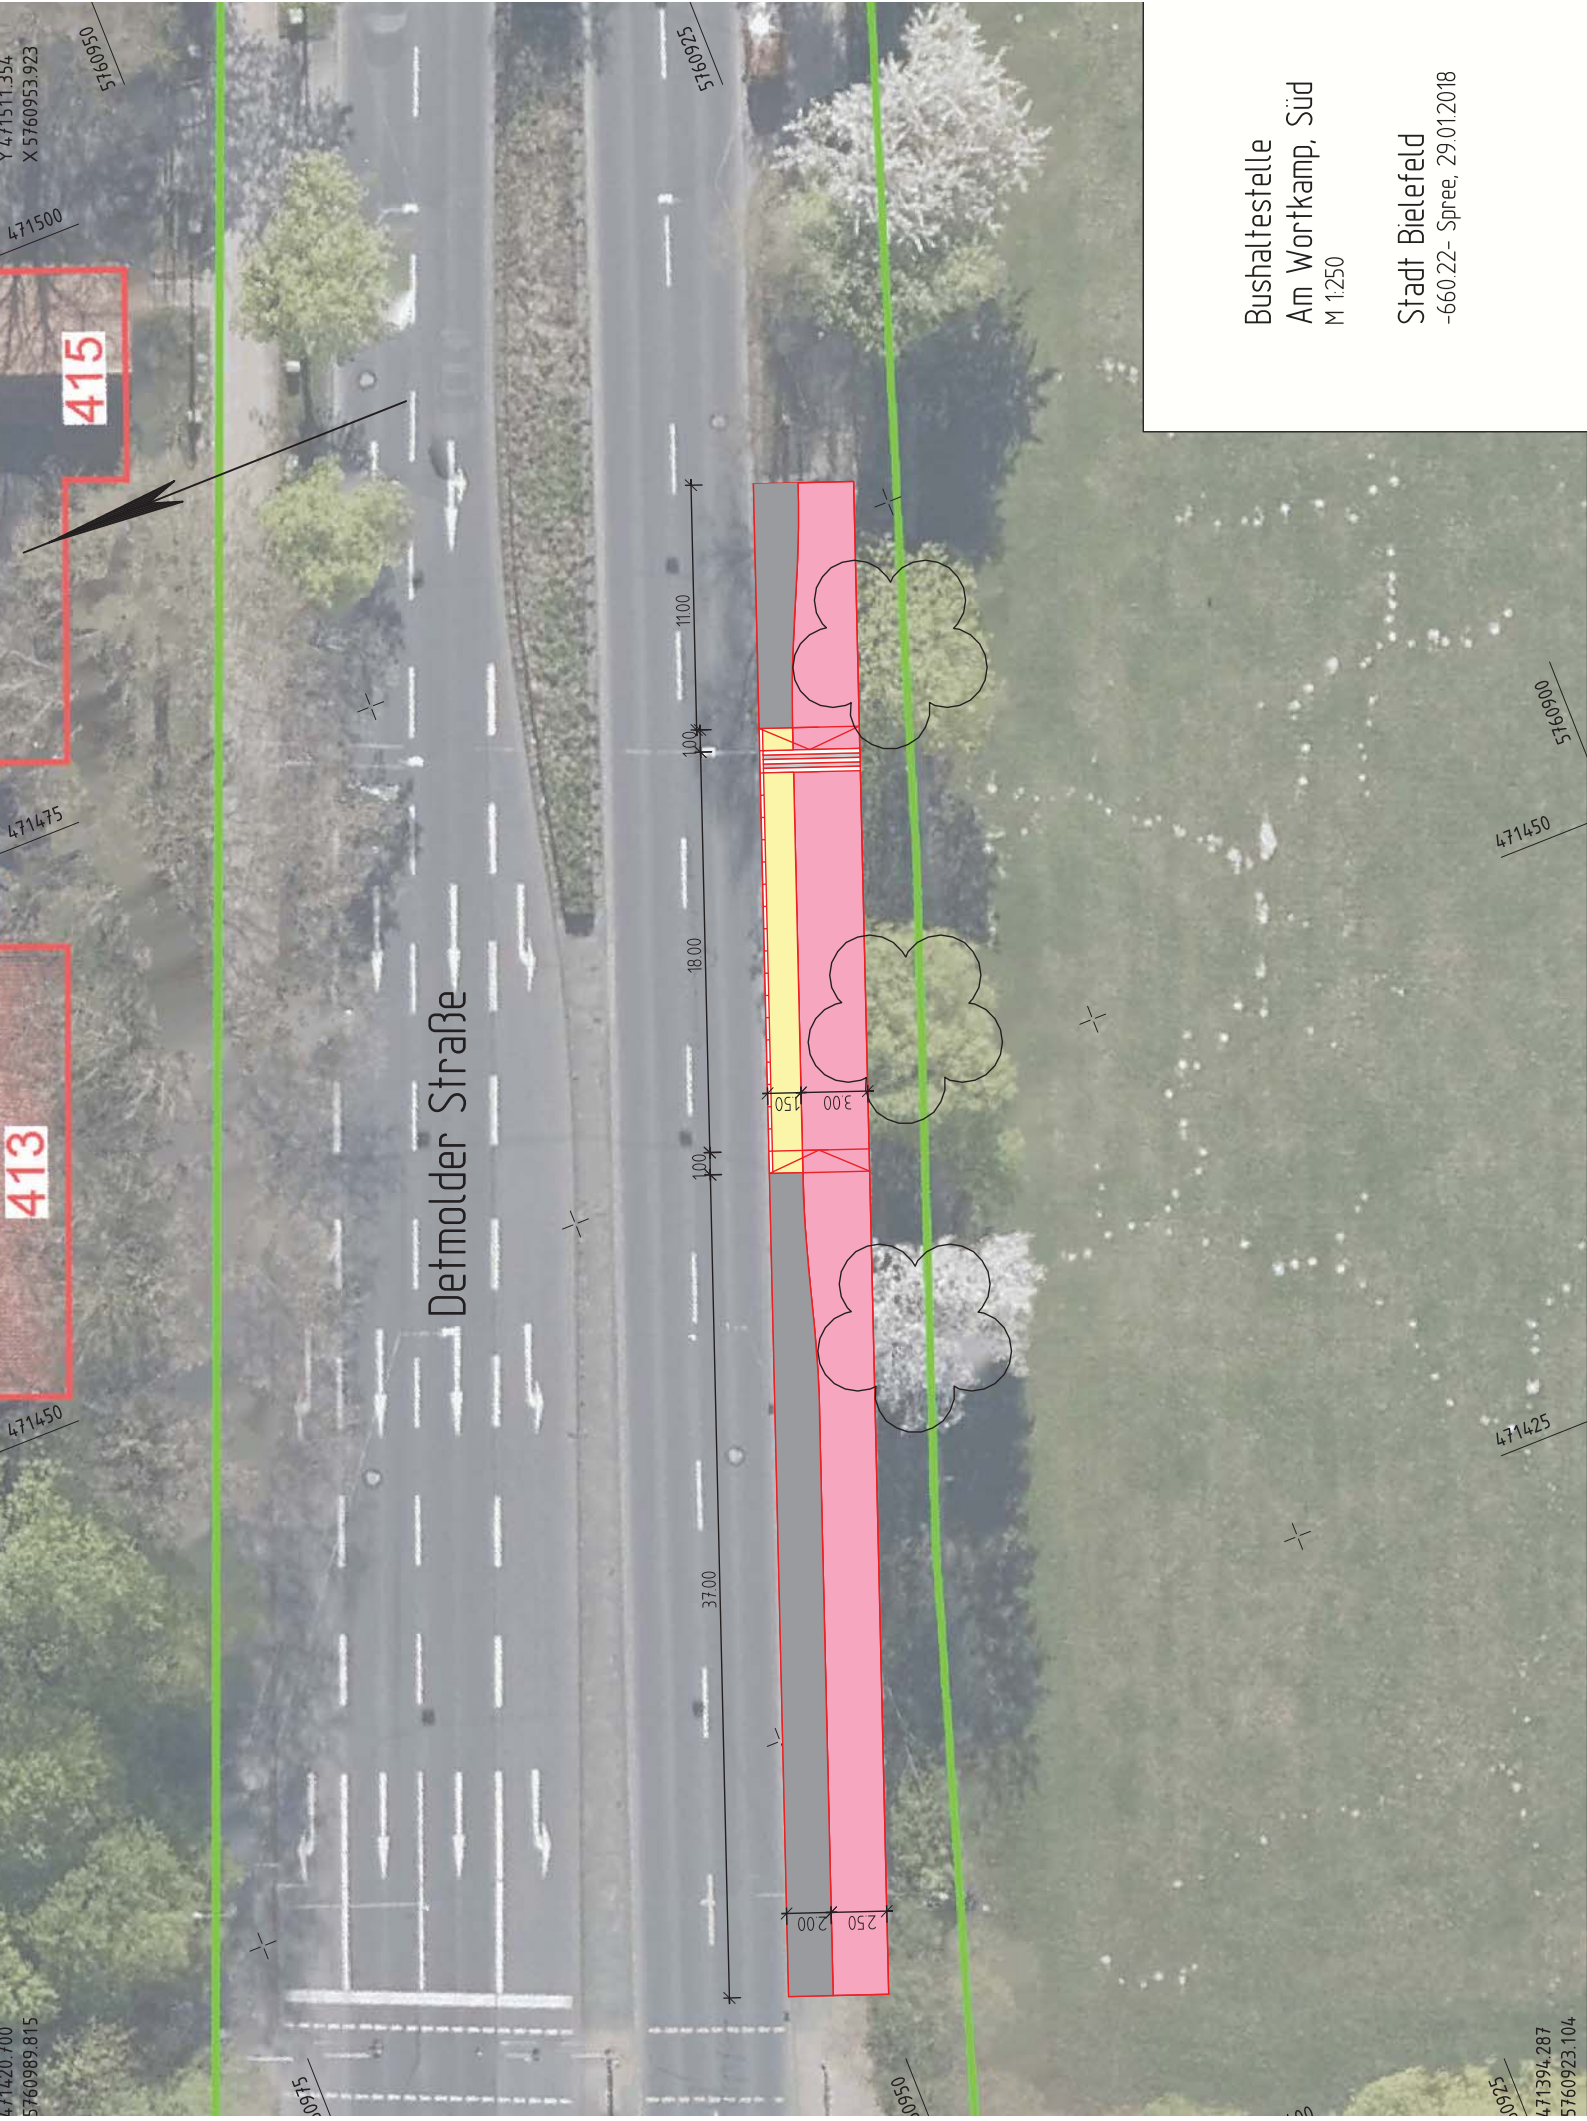


Bushaltestelle
Am Wortkamp, Süd
M 1250

Stadt Bielefeld
-660.22- Spree, 29.012018

Stadt Bielefeld
-660.22- Spree, 29.01.2018

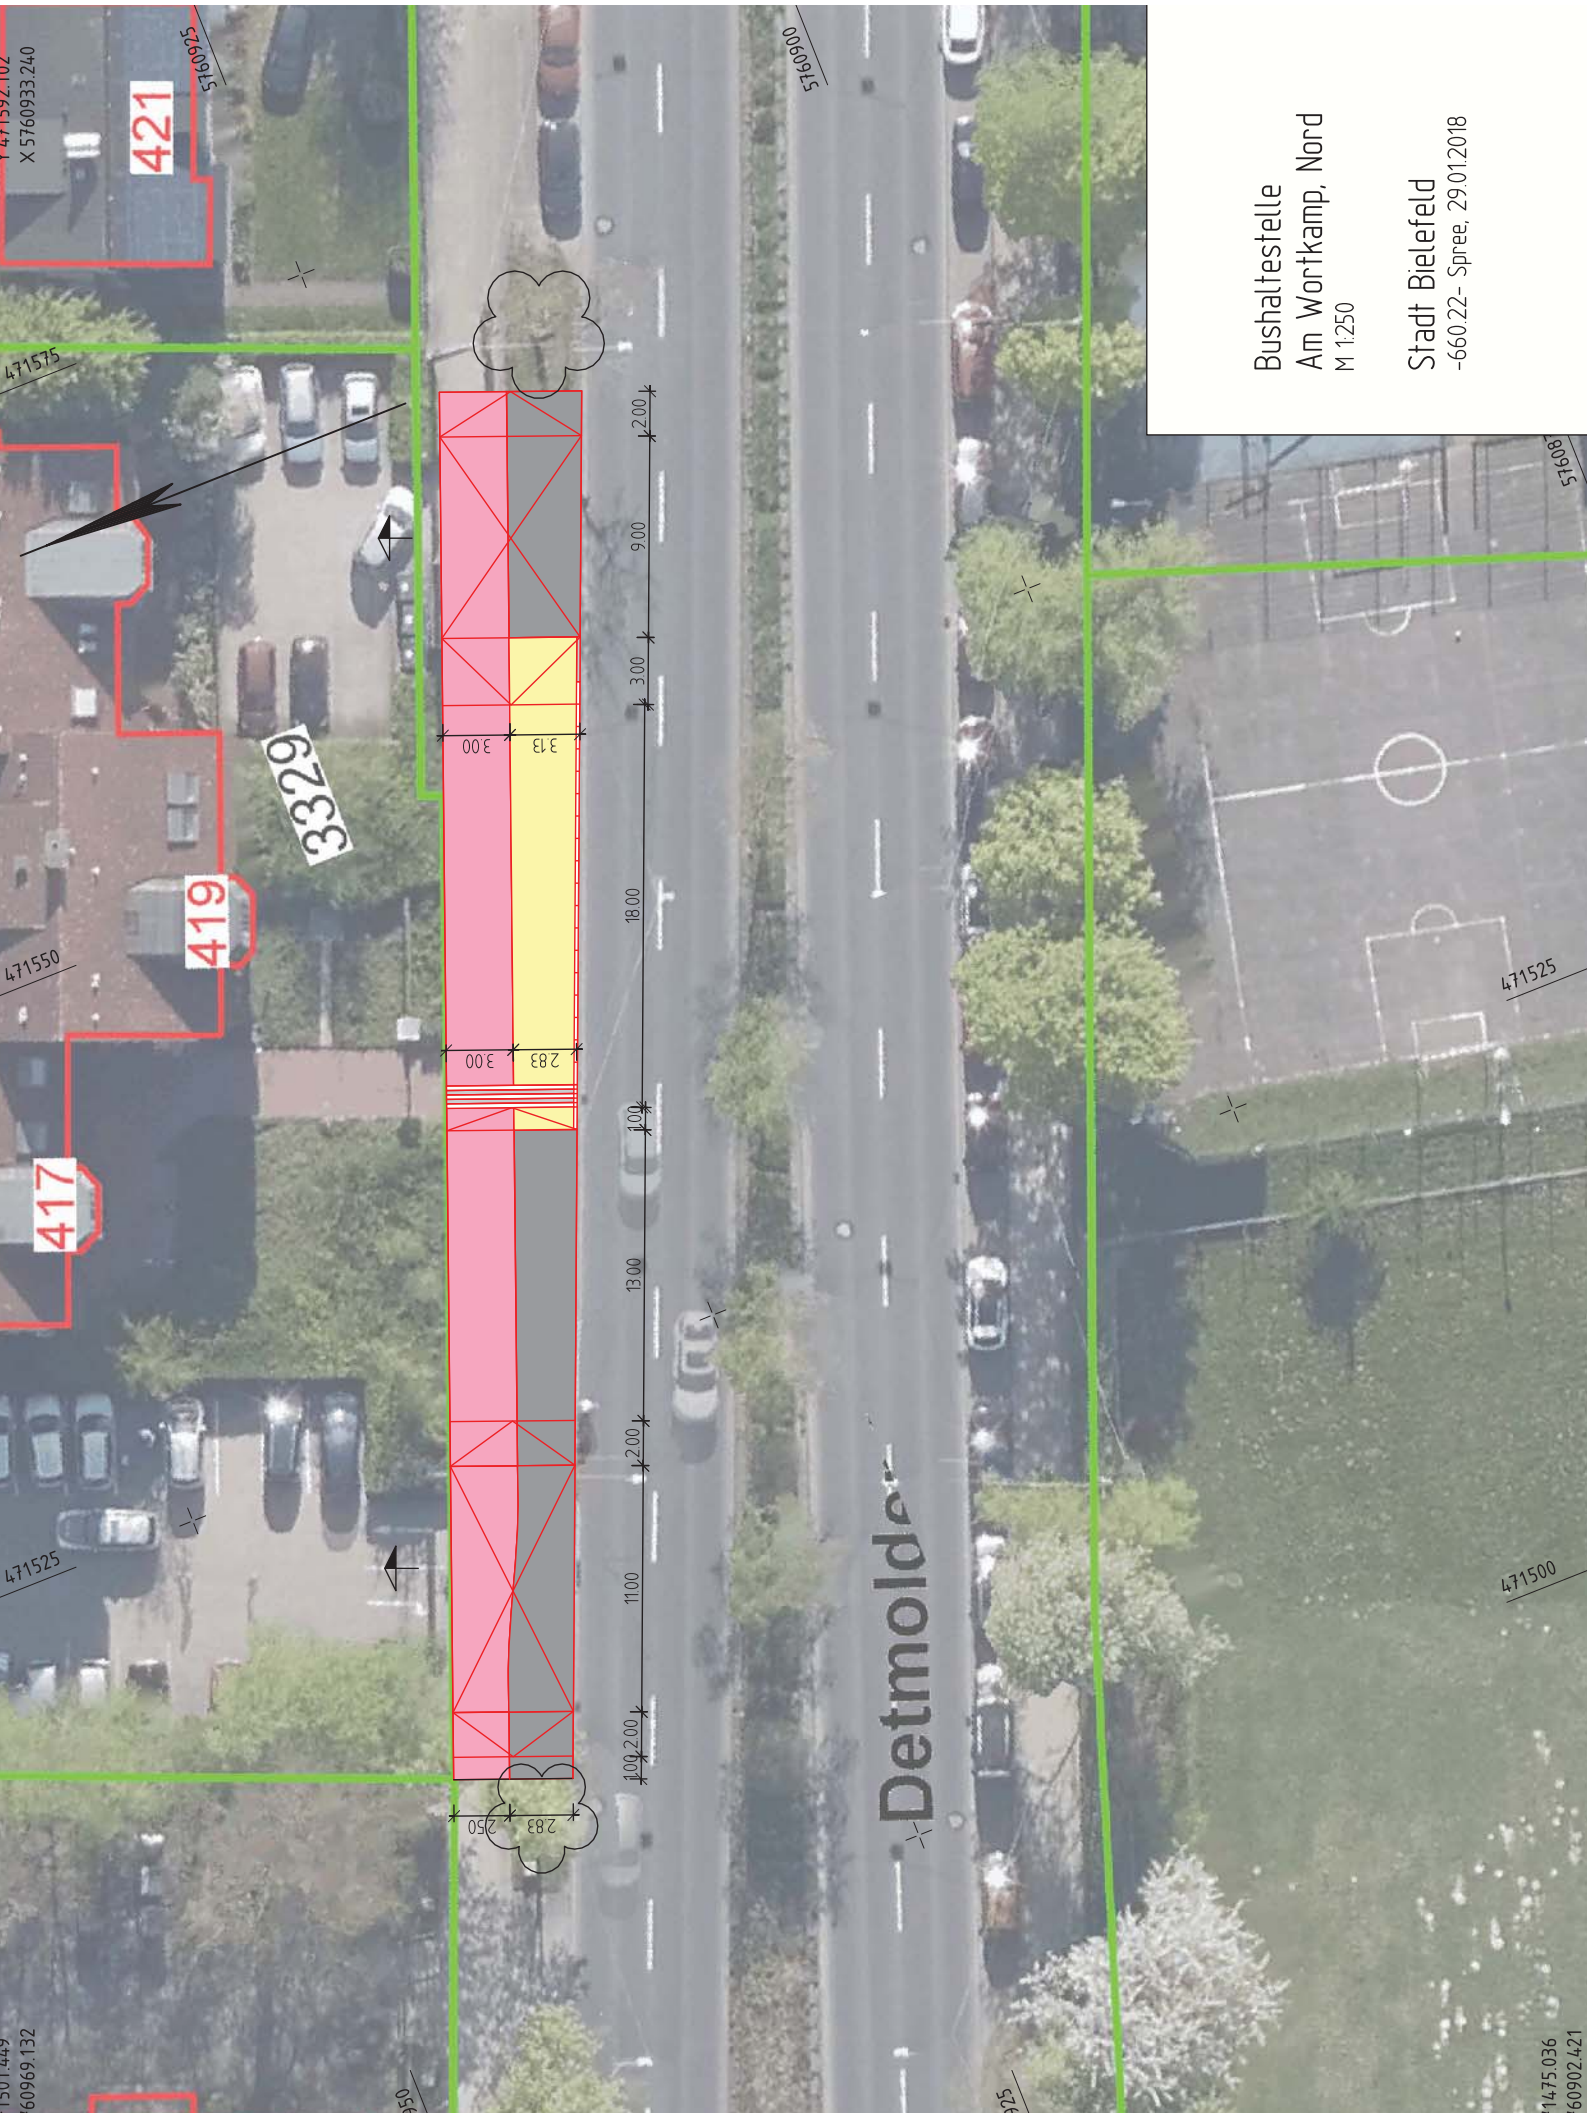

0.054
37.666

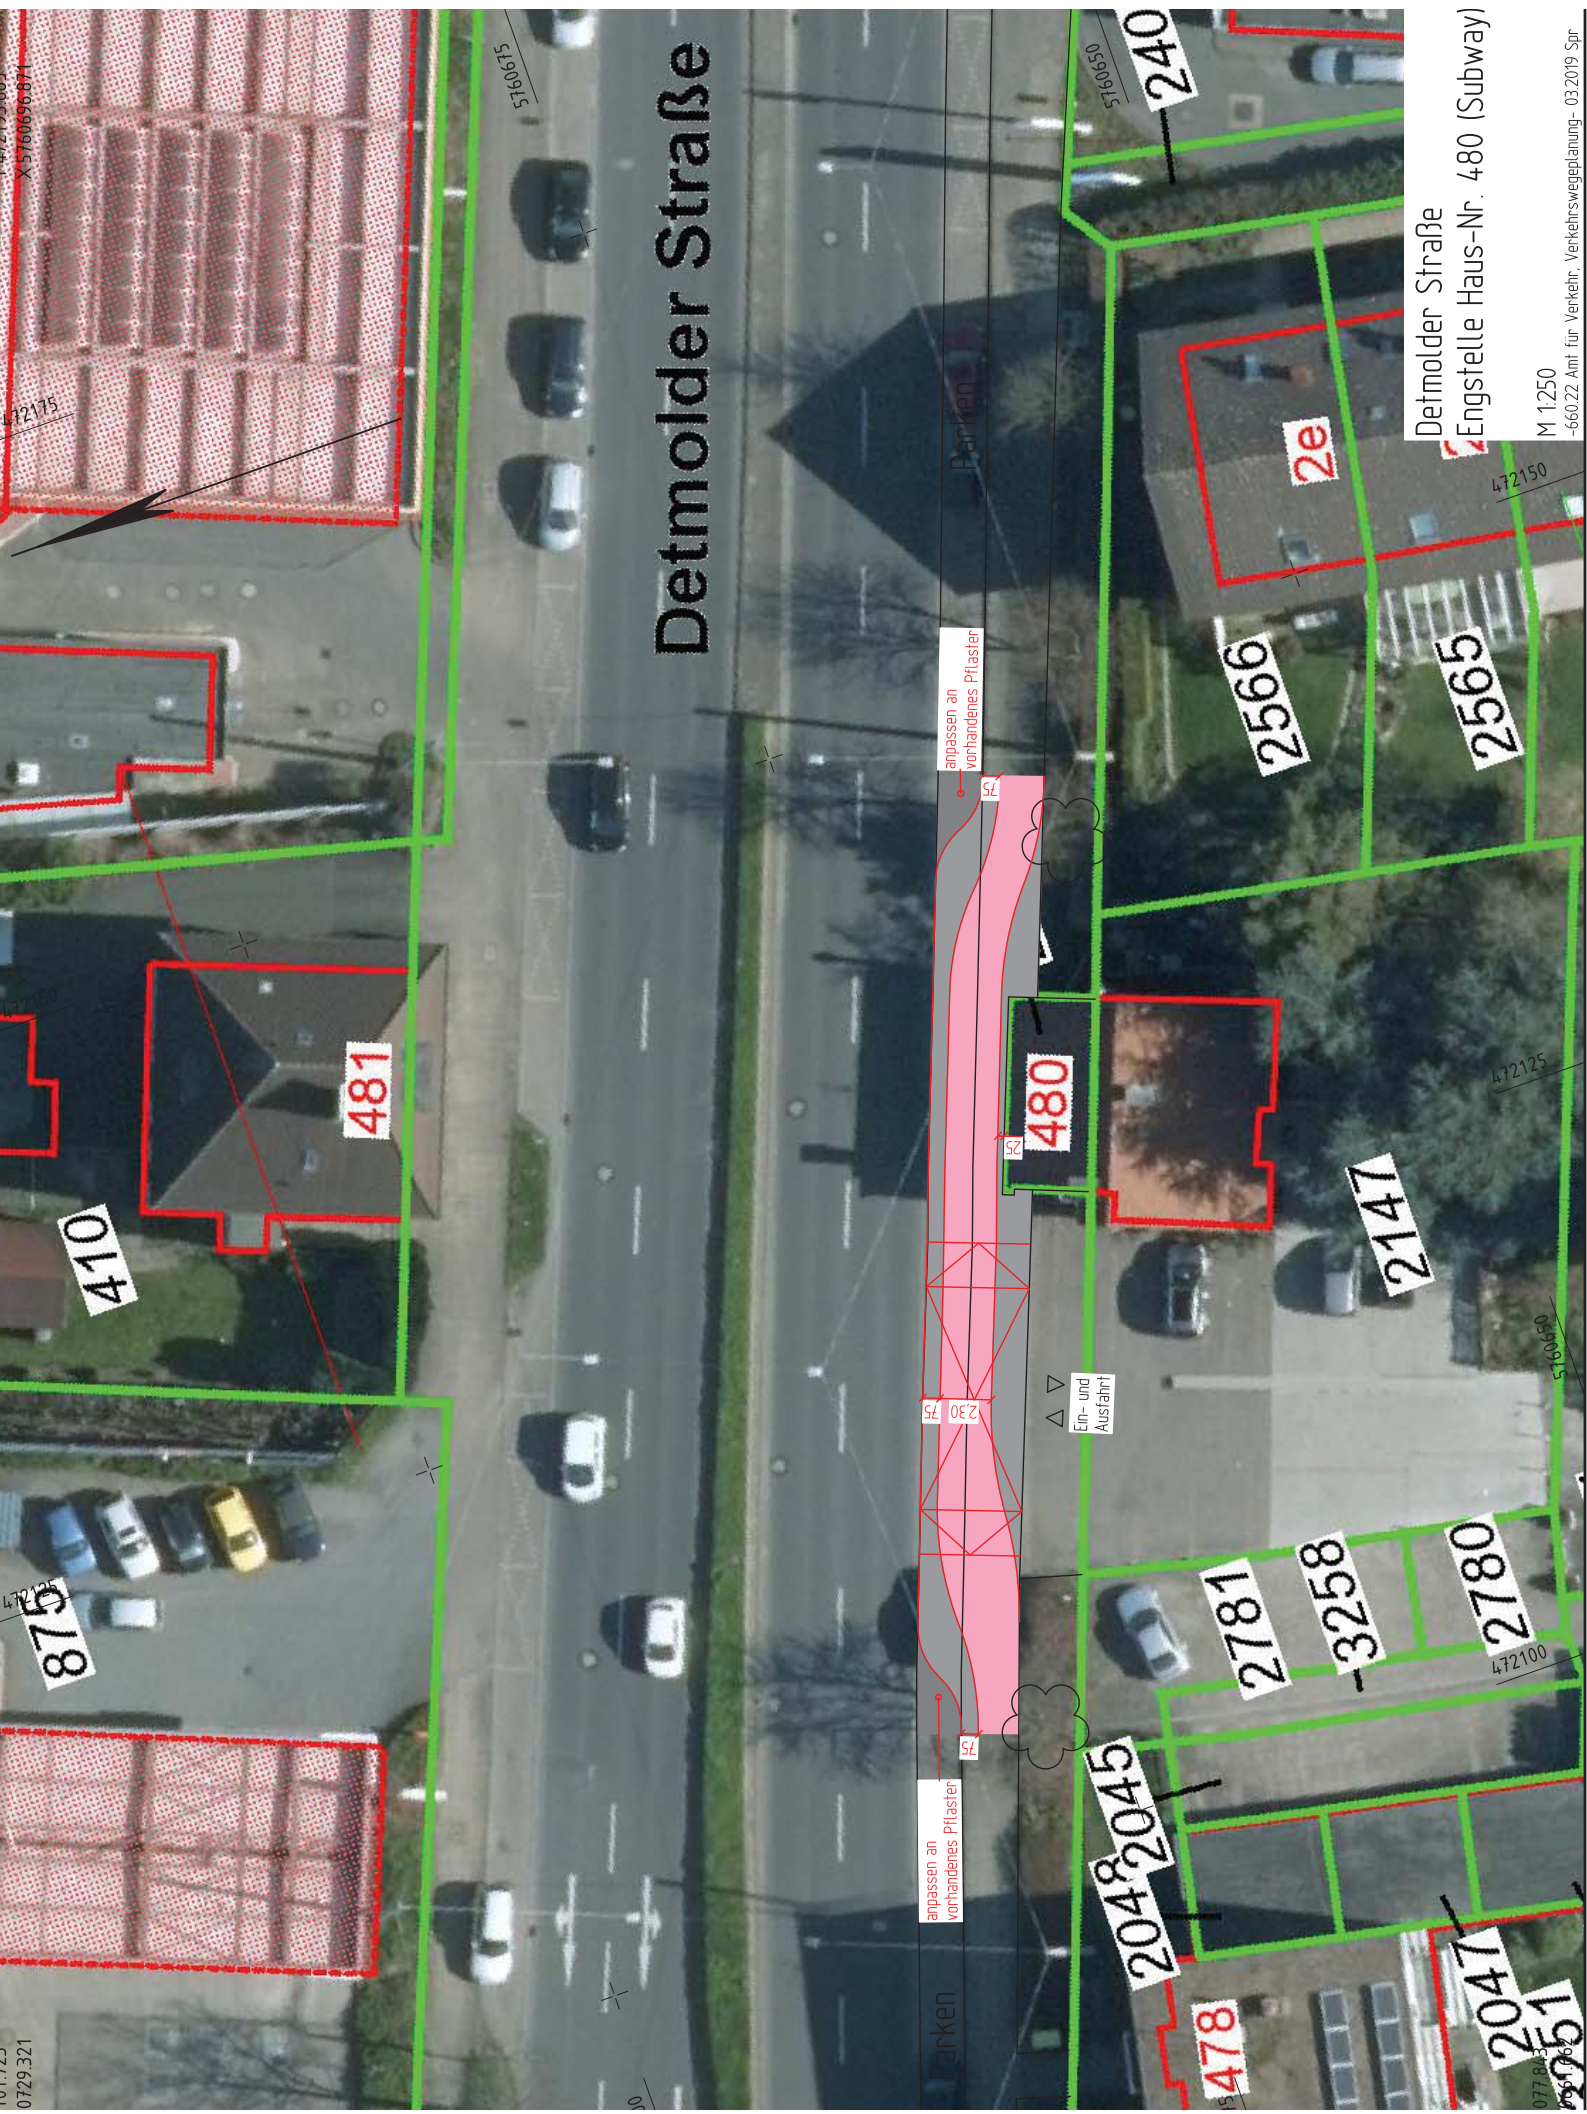

Detmolder Straße

Engstelle Haus-Nr. 480 (Subway)

M 1:250
-660.22 Am

-660.22 Amt für Verkehr, Verkehrswegeplanung- 03.2019 Spr