



Anlage 1 - Übersichtsplan

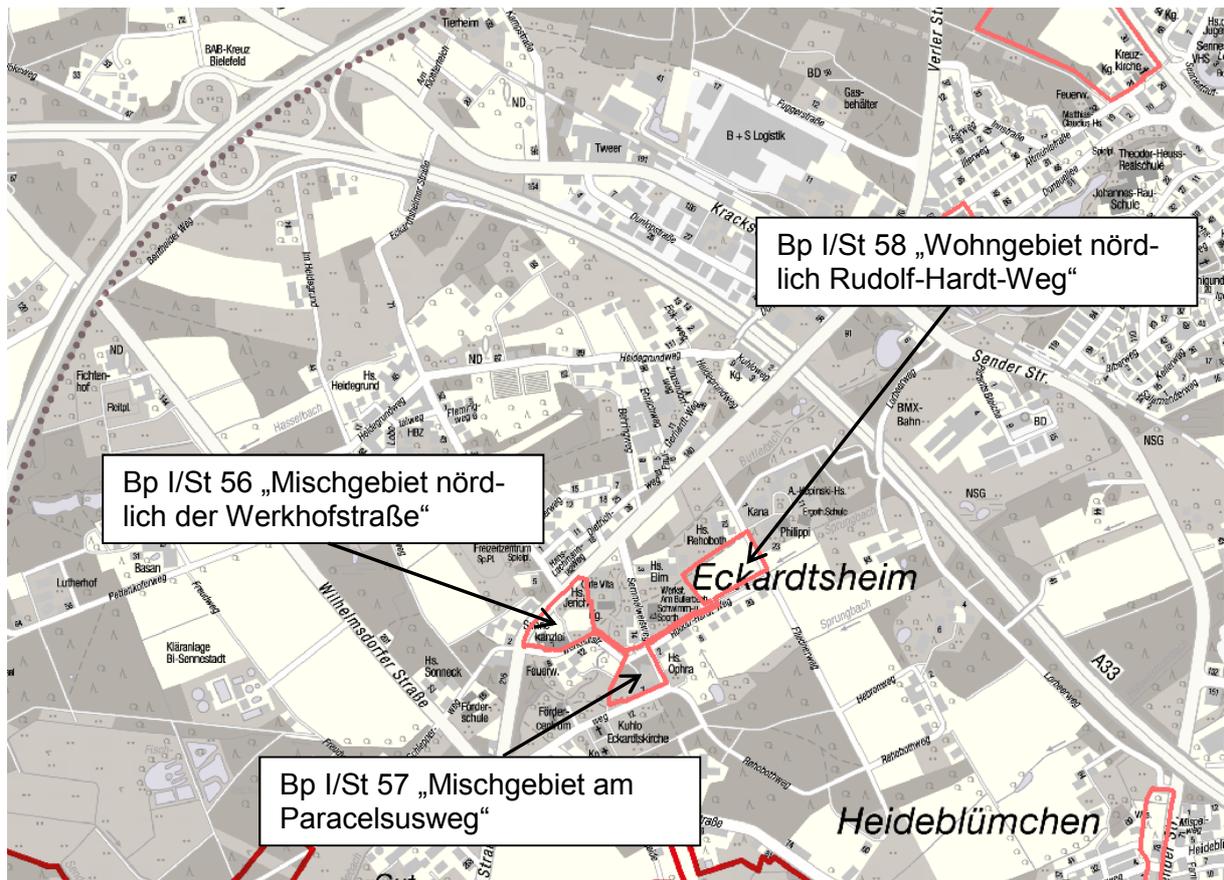

Anlage 2 – Plangebiet Bebauungsplan Nr. I/St 56 „Mischgebiet nördlich der Werkhofstraße“

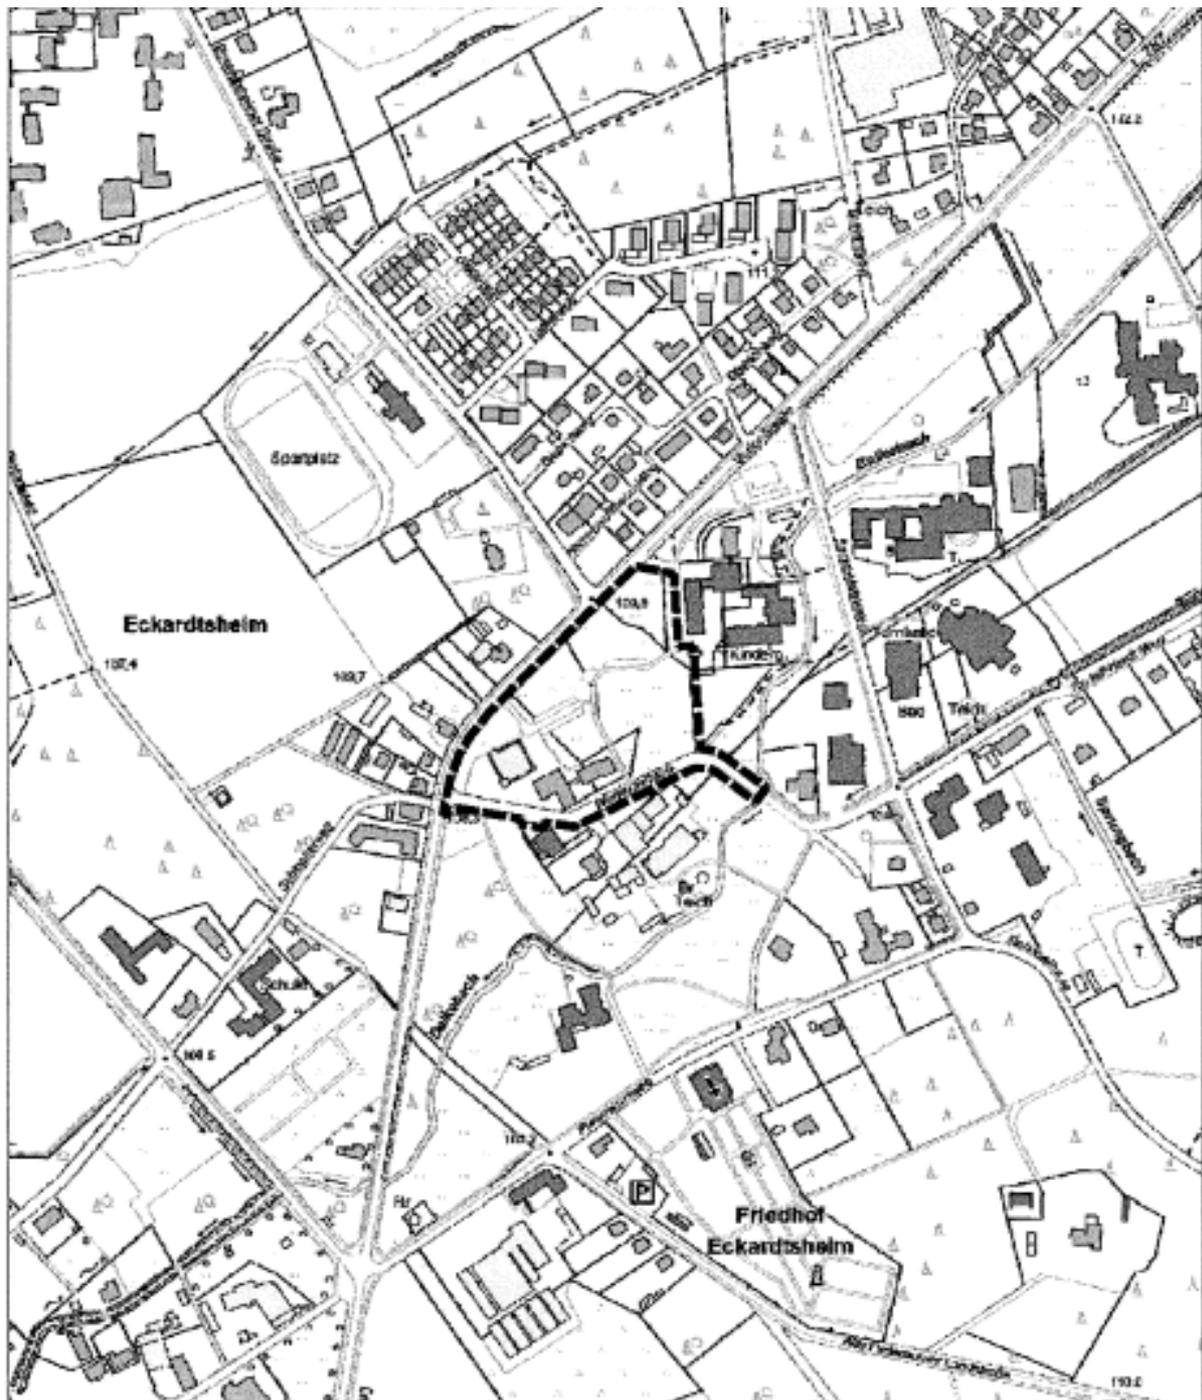


Übersichtsplan

Anlage 3 – Luftbild des Plangebiets des Bebauungsplans Nr. I/St 56 „Mischgebiet nördlich der Werkhofstraße“



Anlage 4 – Plangebiet Bebauungsplan Nr. I/St 57 „Mischgebiet am Paracelsusweg“

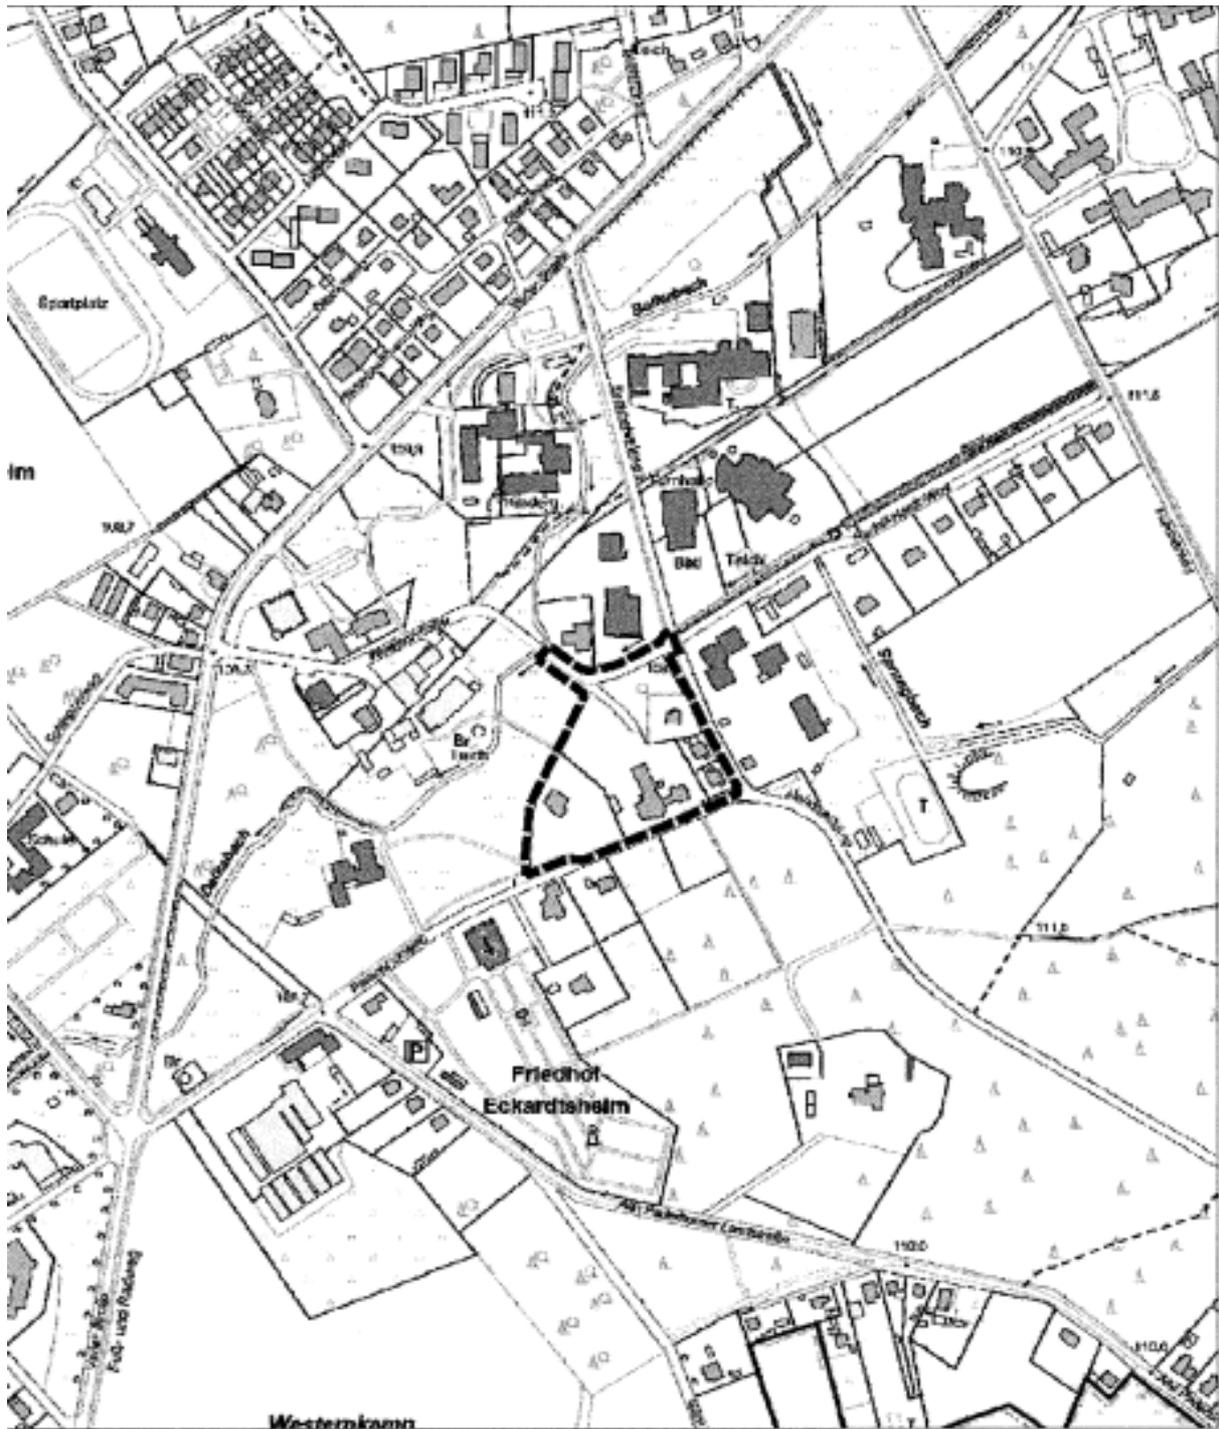


Übersichtsplan, Maßstab i. O.: 1:5.000

Anlage 5 – Luftbild des Plangebiets des Bebauungsplans Nr. I/St 57 „Mischgebiet am Paracelsusweg“



Anlage 6 – Plangebiet Bbauungsplan Nr. I/St 58 „Wohngebiet nördlich Rudolf-Hardt-Weg“

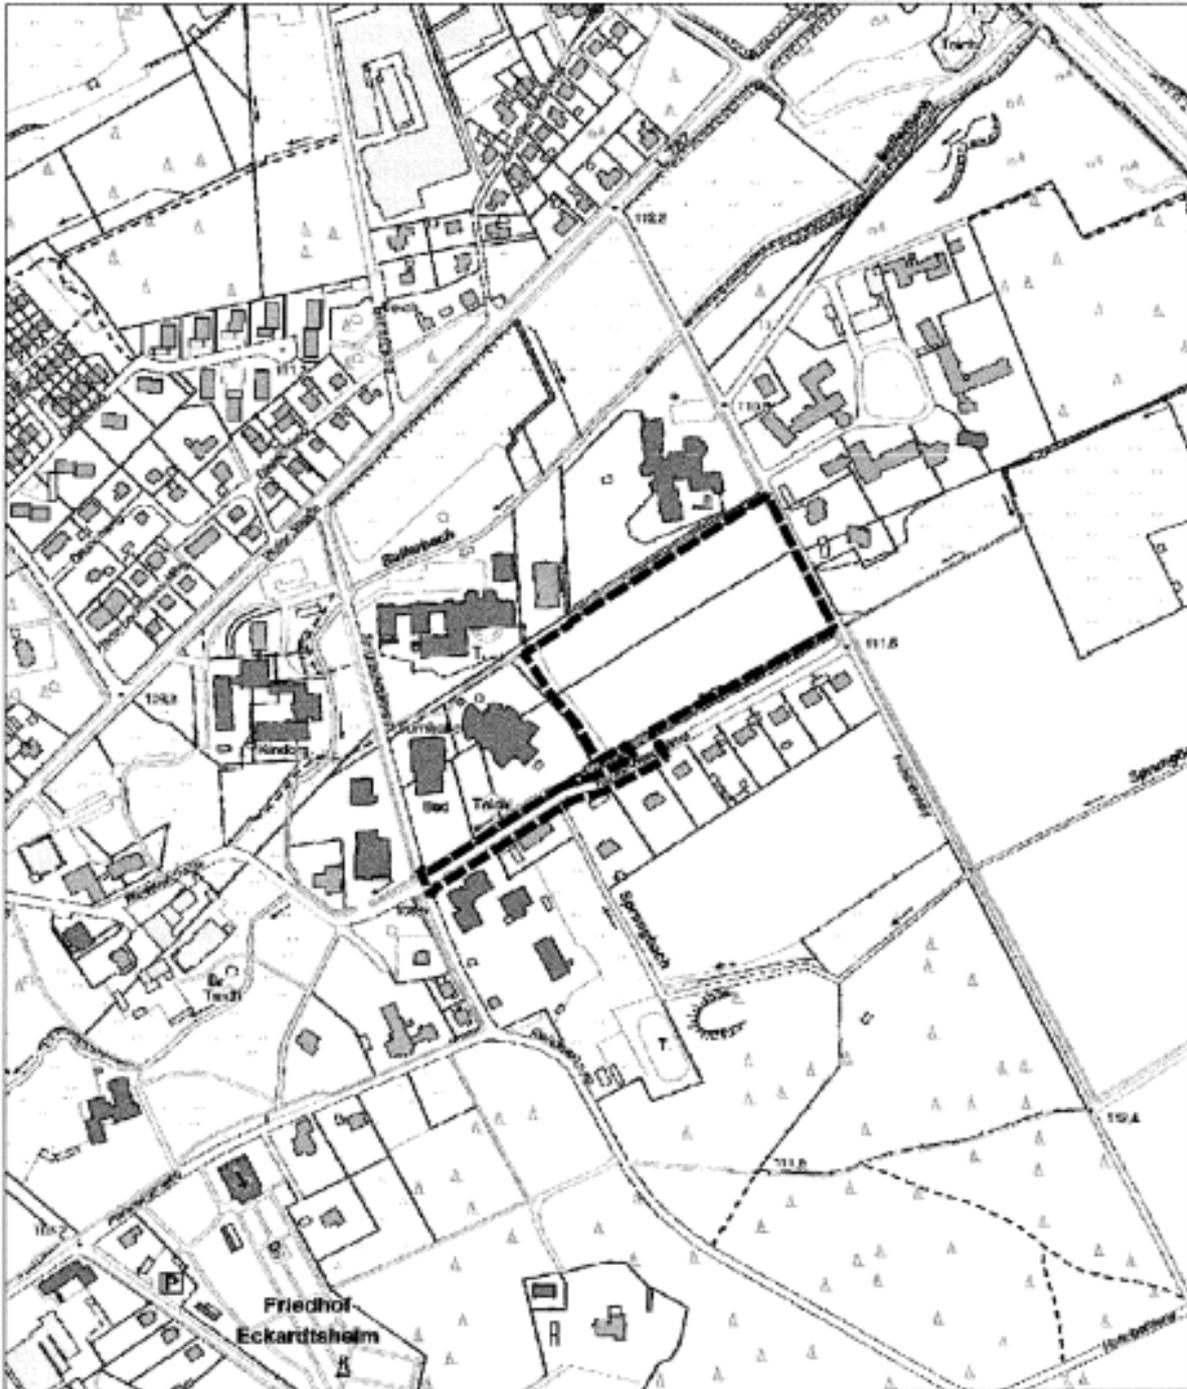

Übersichtsplan, Maßstab i. O.: 1:5.000

Anlage 7 – Luftbild des Plangebiets des Bebauungsplans Nr. I/St 57 „Mischgebiet am Paracelsusweg“

