


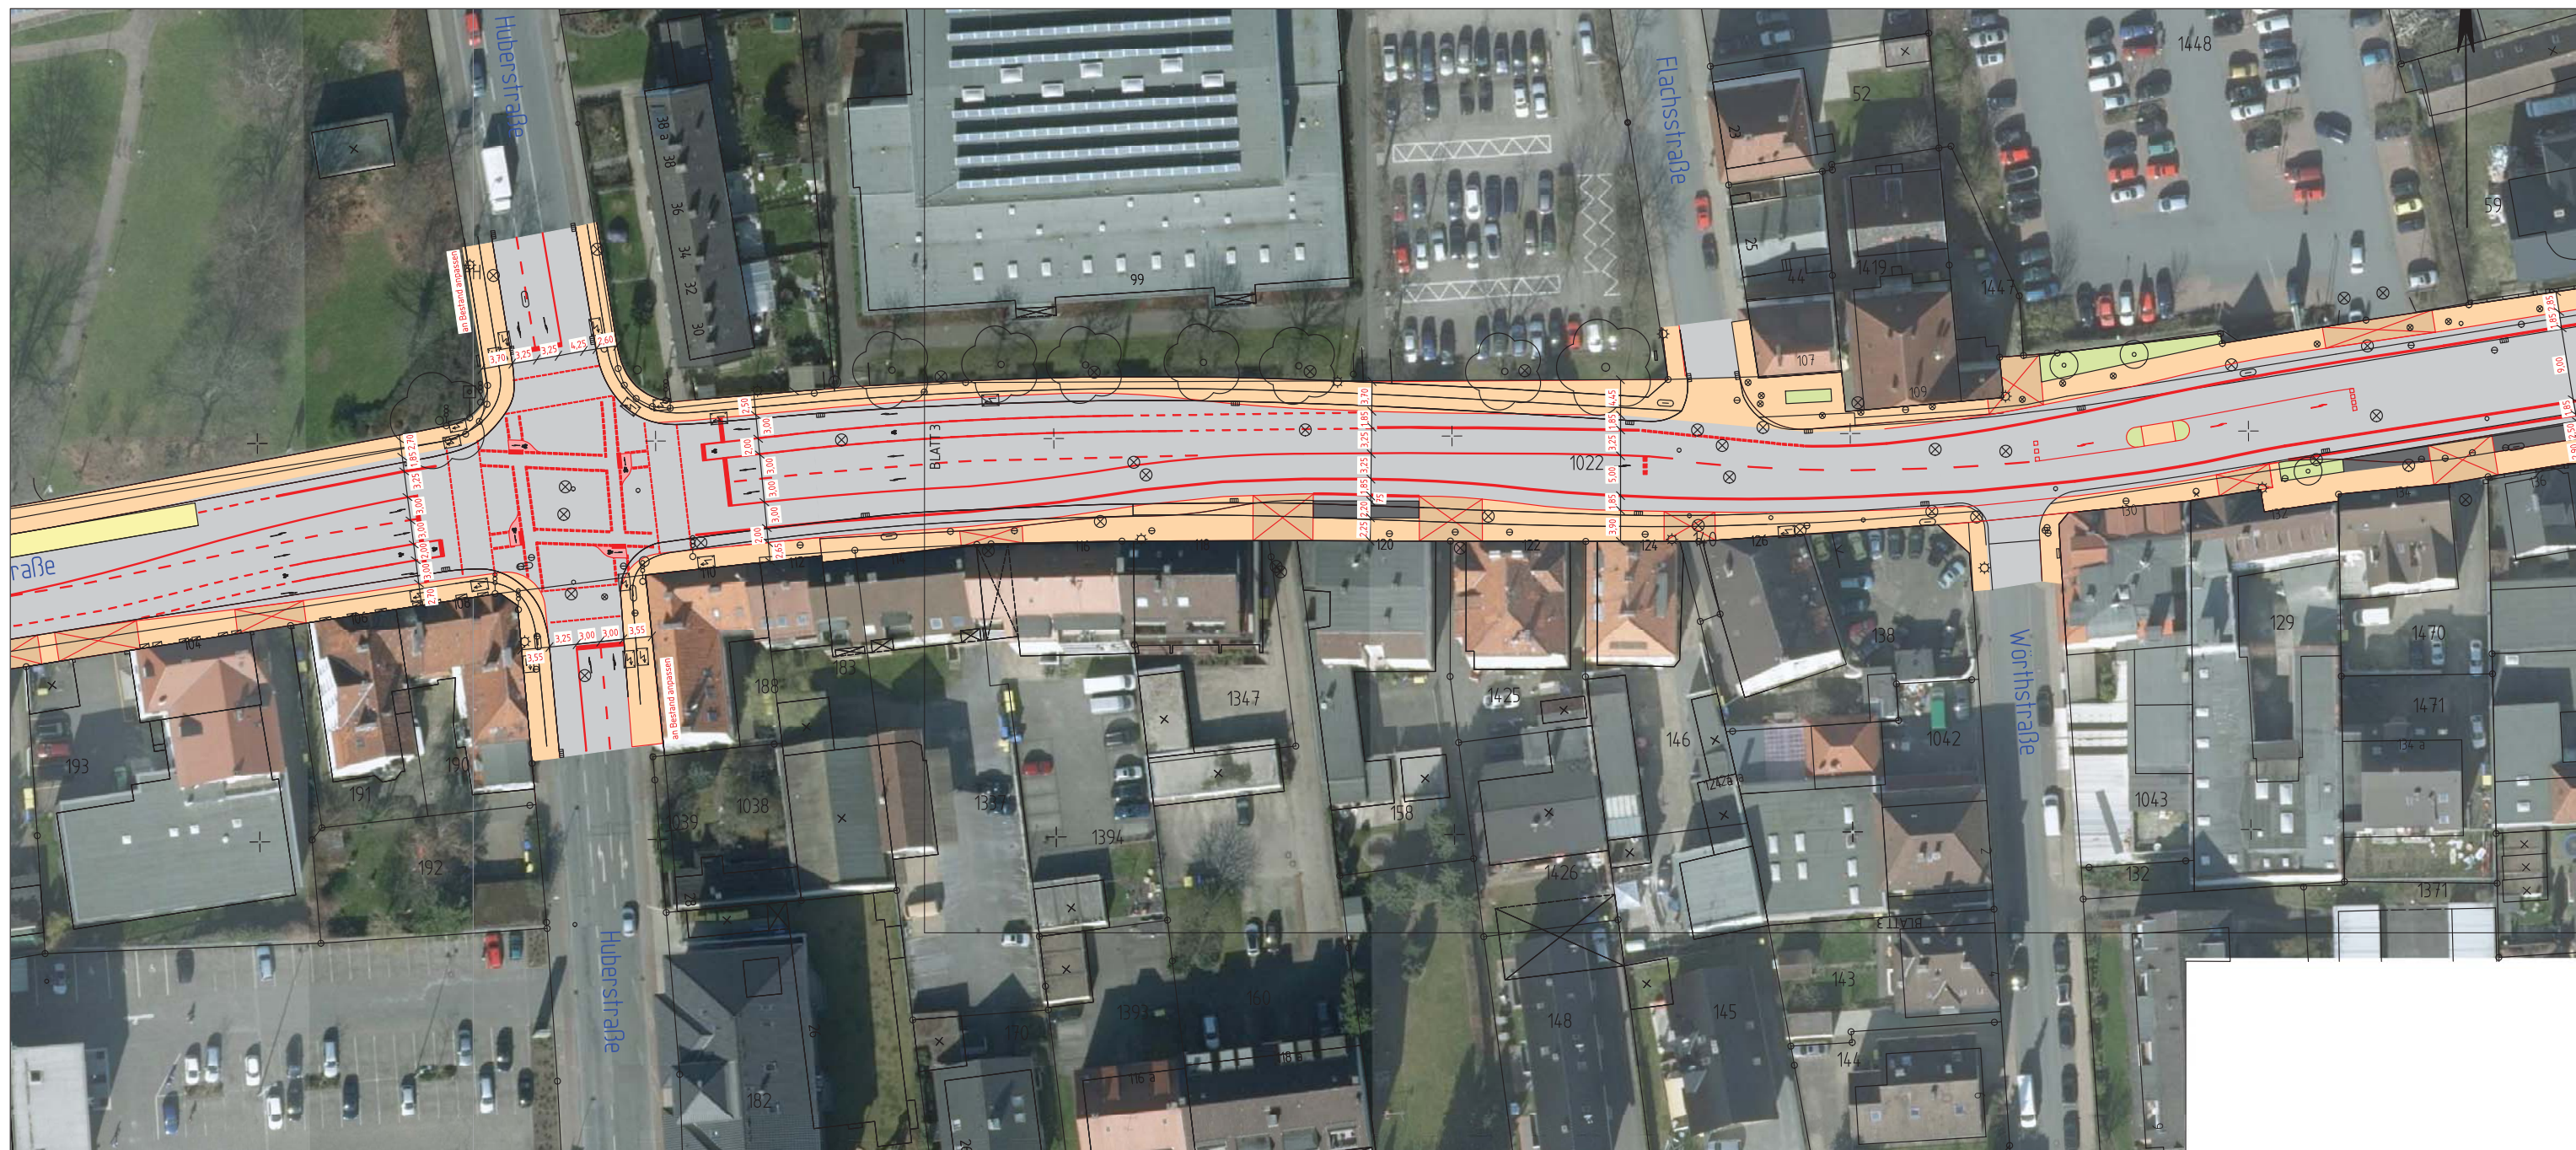

Anlage 2
 Lageplan "Planungsvariante"
 zur Drucksachen-Nr.
 8706/2014-2020