


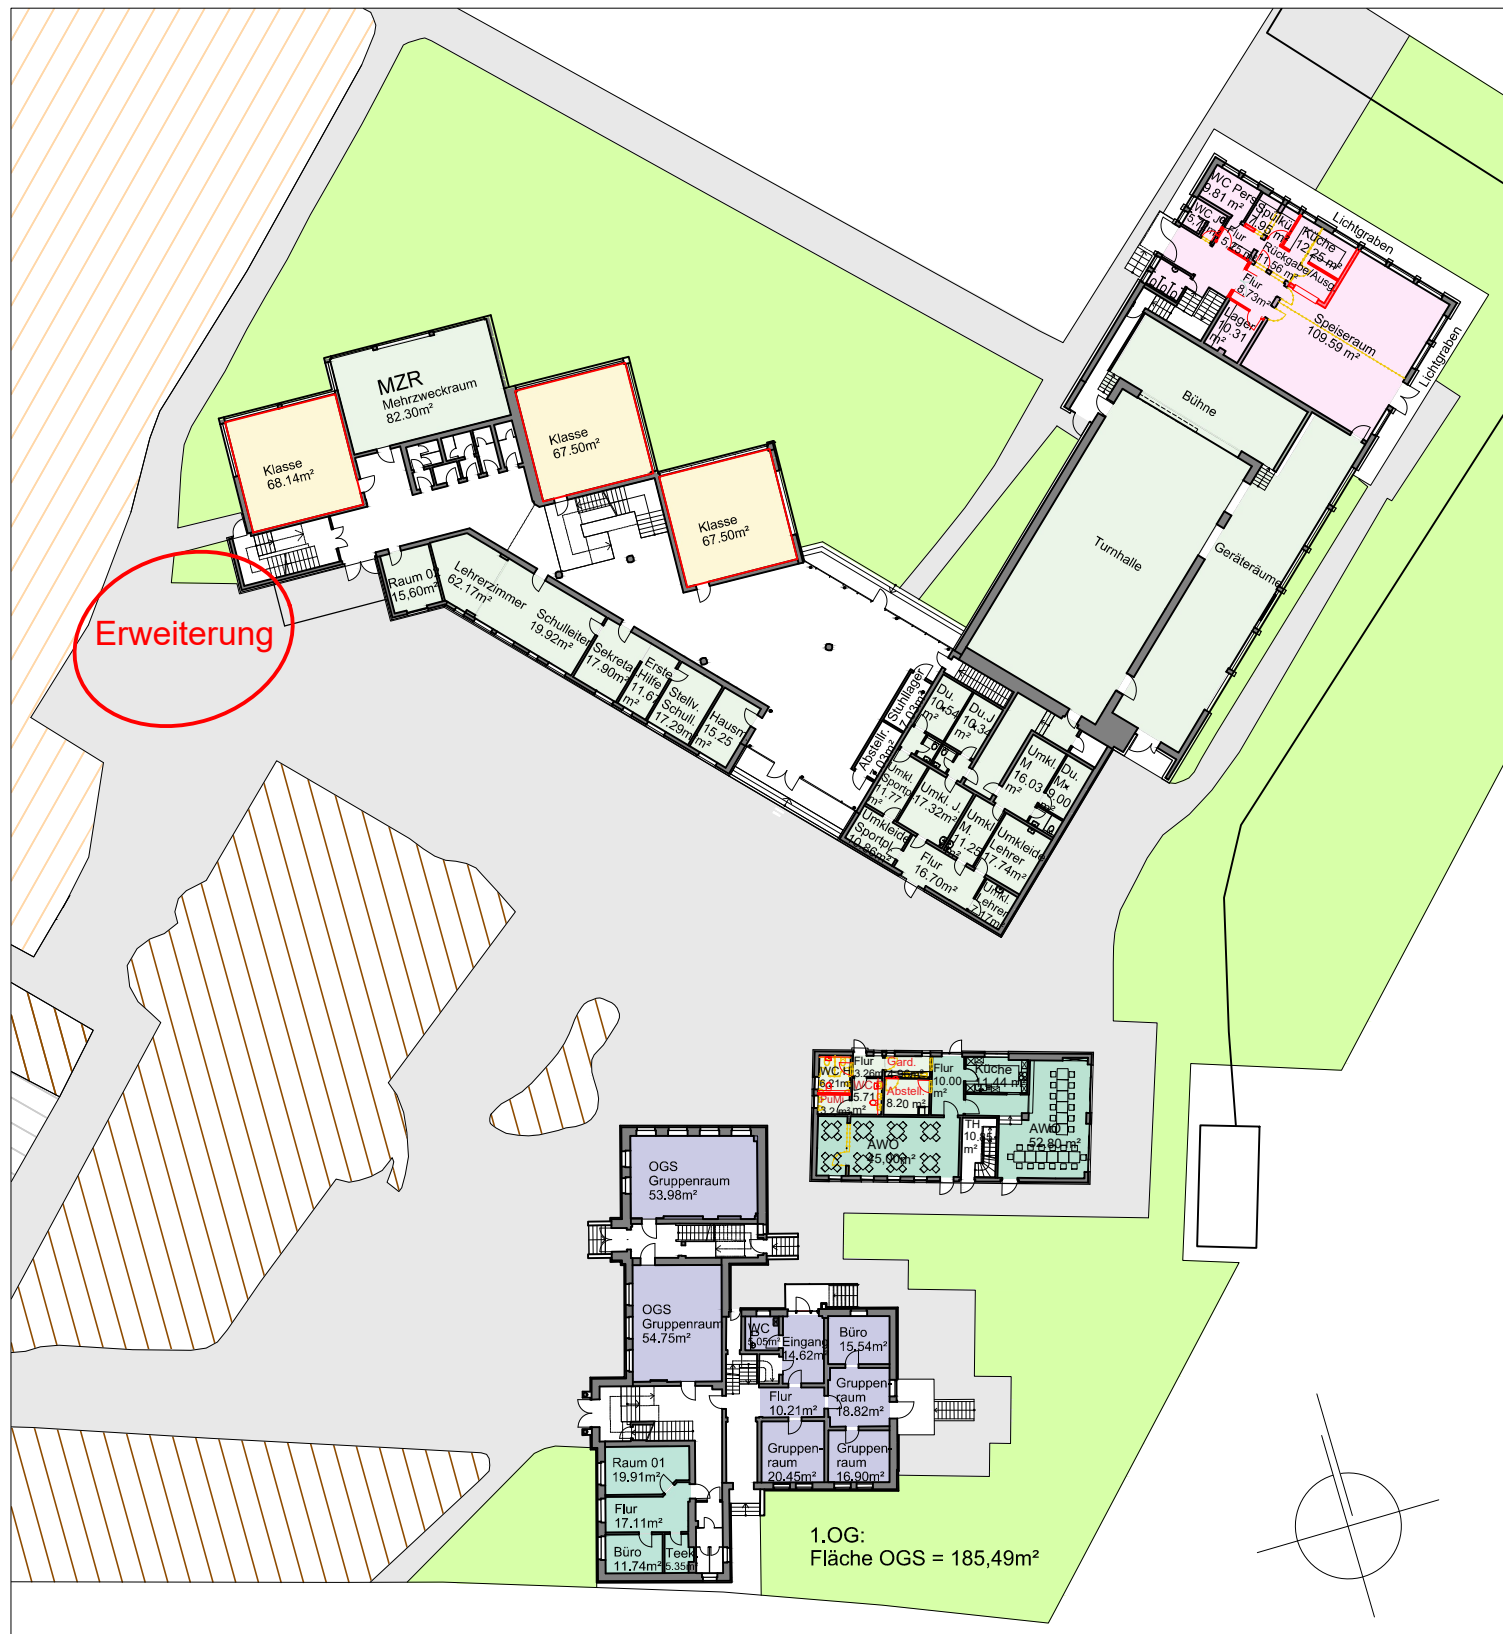

ERDGESCHOSS

LEGENDE:

	BESTAND		OGS
	NEUBAU		KLASSEN
	ABBRUCH		SCHULE
	GRÜNFLÄCHEN		FREMDNUTZUNG
	PFLASTERFLÄCHEN		
	SPORTPLATZ		
	AUSSENANLAGEN		
	STELLPLÄTZE		



Stadt Bielefeld Immobilienservicebetrieb

UMSTRUKTURIERUNG OGS UND MENSA

GS HILLEGOSSEN

DETMOLDER STR. 613, 615, 617, 617A, 33699 BIELEFELD

**ÜBERSICHTSPLAN GEPLANTE ÄNDERUNGEN
ERDGESCHOSS**

(OHNE MAßSTAB)

23.05.2019