


Anlage 3
zur Drucksachen-Nr.
8672/2014-2020

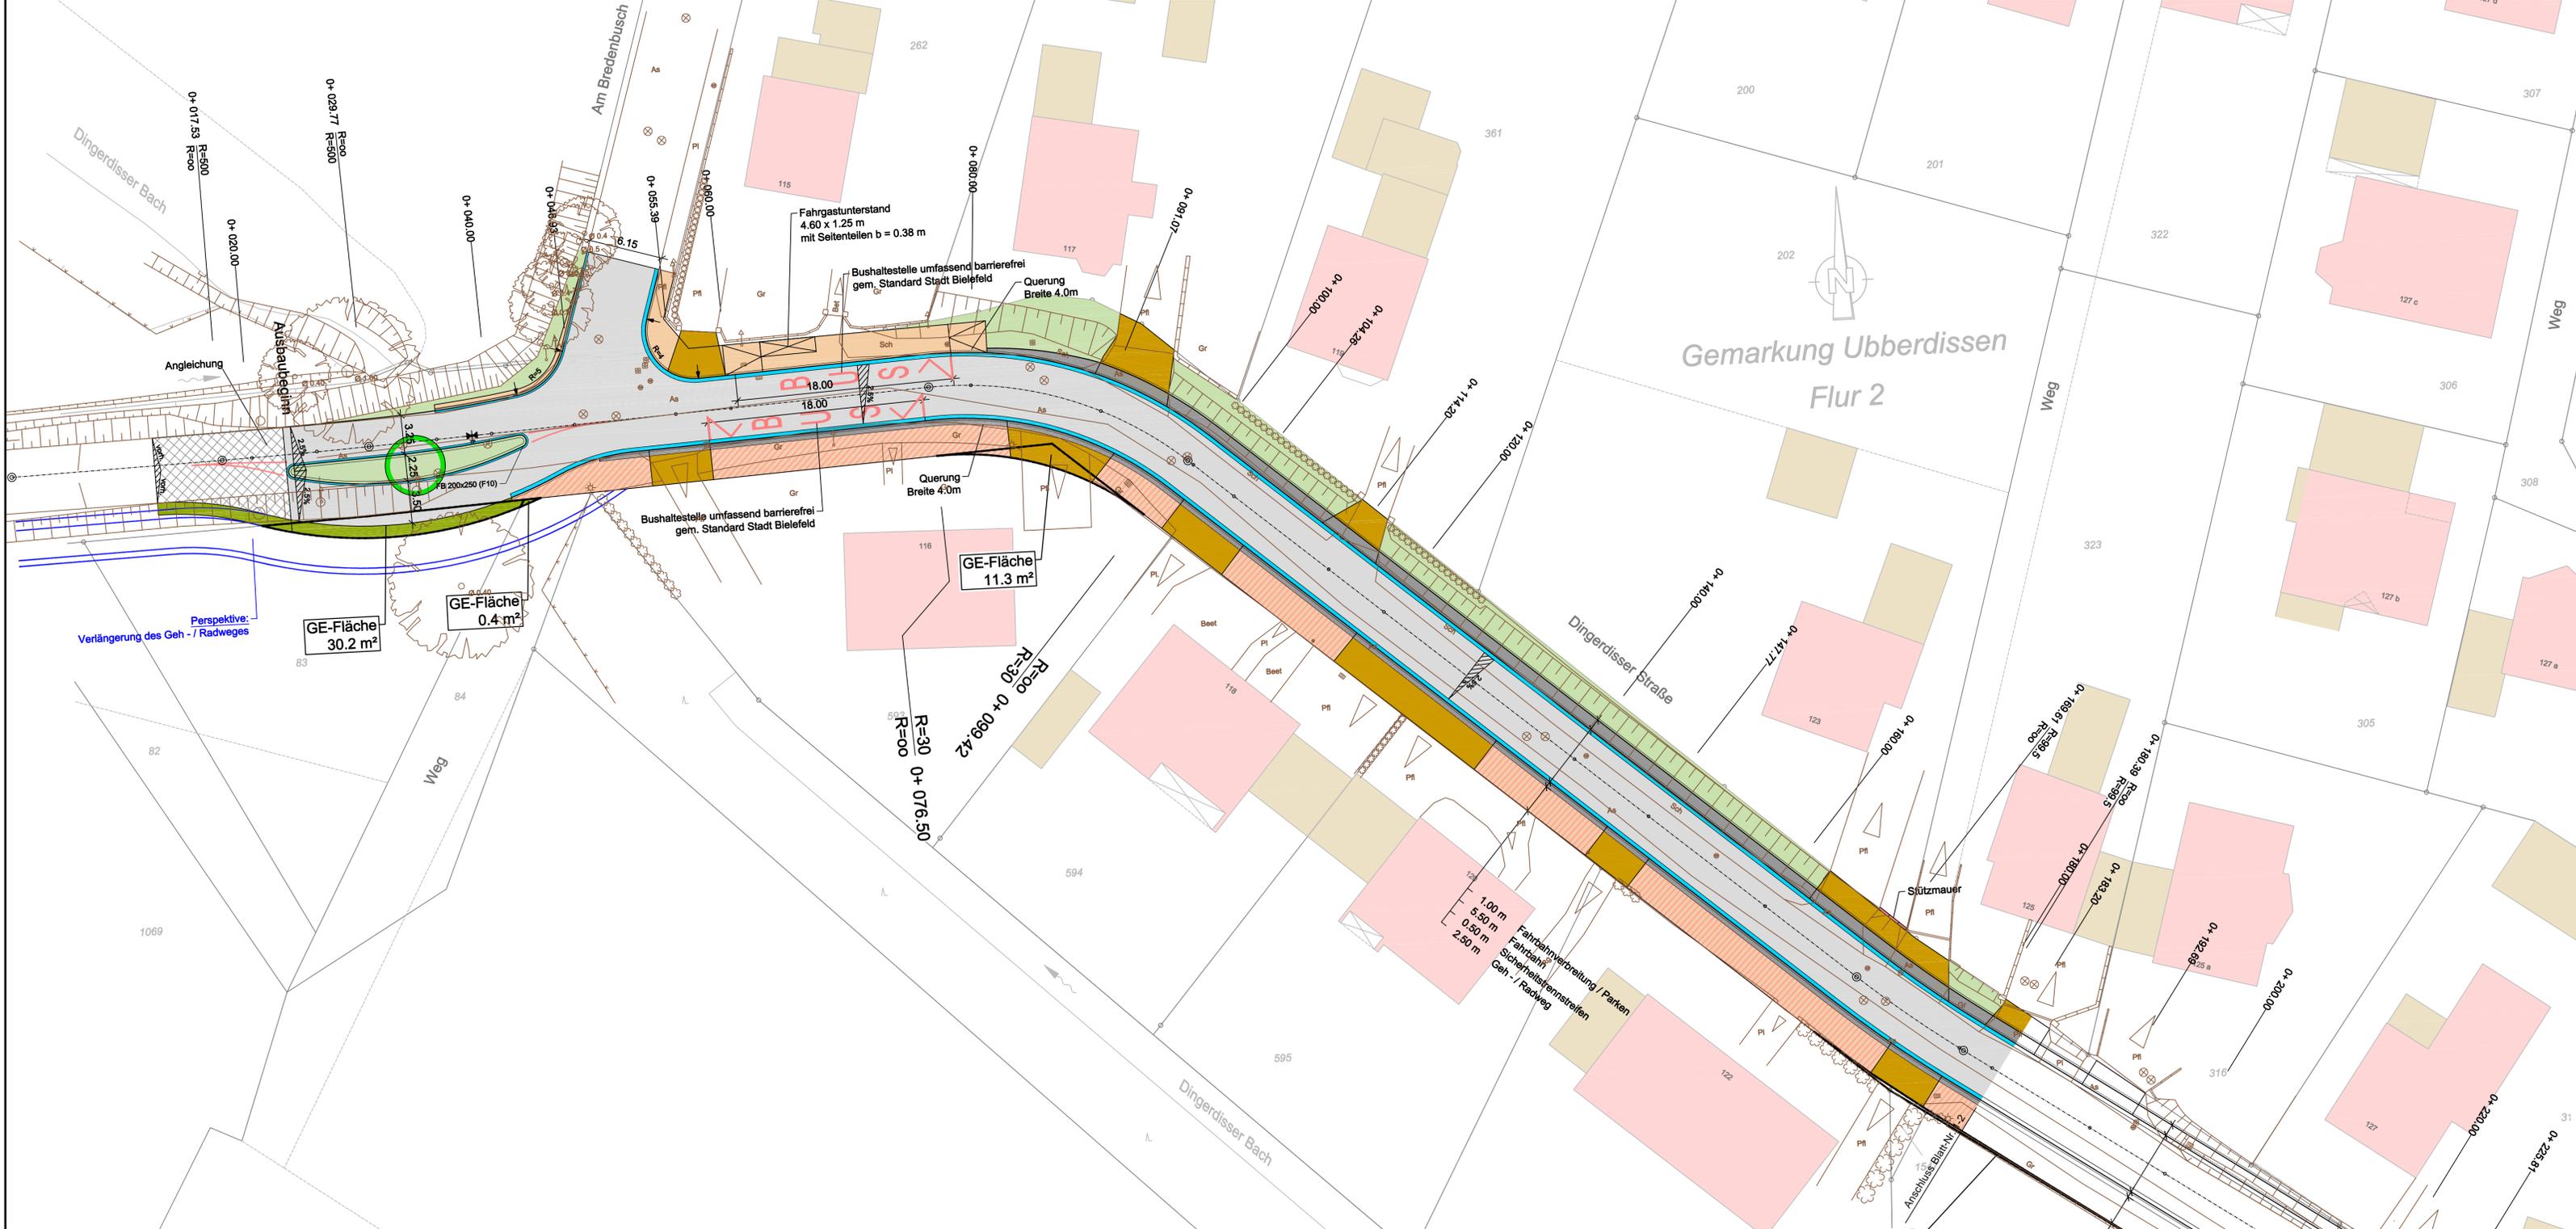

- Zeichenerklärung:**
- Fahrbahn (Asphalt)
 - Fahrbahn (Pflaster)
 - Fahrbahnverbreiterung / Parken (Pflaster)
 - Sicherheitstrennstreifen (Pflaster)
 - Gehweg (Pflaster)
 - Radweg
 - Rad-/Gehweg
 - Bankett
 - Zufahrt
 - Grünstreifen
 - Stützmauer
 - Entwässerungsrinne
 - vorh. Baum

Variante 2 - Fahrbahnbreite 5.50 m

3						
2						
1						
Nr.		Name	Datum			
Redeker GmbH Ing.-Büro für Bauwesen und Umwelttechnik			Doktorweg 2 - 4 32756 Detmold Tel: 05231-7007-0 Fax: 05231-7007-70 Kontakt@Redeker-GmbH.de www.redeker-gmbh.de			
STADT BIELEFELD AMT FÜR VERKEHR - 660.22 - Verkehrswegeplanung						
Vorplanung Ausbau der Dingerdisser Straße zwischen Am Bredenbusch und Dingerdisser Heide						
Lageplan	Maßstab	1:250		Datum	Name	
	Plan Nr.	32156-111		bearb. Au. / Mor.	25.01.2019	
				gepr.	25.01.2019	
				Lärmschutz-ansprüche gepr.	BZV	
660.22	660.21	660.23	660.24	660.31	660.32	aufgestellt