


### Legende

- Buchenmischwald (ca. 4.000 qm)
- Waldsaum (ca. 1.560 qm)
- Uferabflachung (ca. 140 qm)
- Extensivgrünland, Mahd 1 - 2x / Jahr (ca. 680 qm)
- Umlegung des bestehenden Grabens
- Verieselung des Grabenwassers
- punktuelle Maßnahmen am Vogelbach
- aktueller Vogelbachverlauf
- Wasserleitung der Stadtwerke Bielefeld
- Schutzstreifen der Wasserleitung (beidseitig jeweils 2,5 m, keine Anrechnung als Kompensationsfläche)

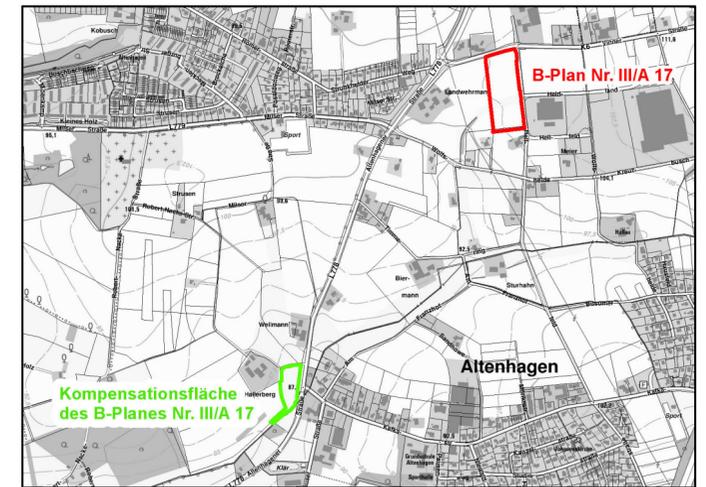

Interkomm GmbH

B-Plan Nr. III/A 17  
Interkommunales Gewerbegebiet OWL,  
Teilabschnitt Bielefeld "Hellfeld-West"

Anlage 3: Maßnahmen auf der  
Ersatzfläche im Bereich  
Hof Hallerberg (Fist. 842)

**NZO**  
GMBH

Piderits Bleiche 7, 33689 Bielefeld  
fon: 05205 / 9918-0, fax: 05205 / 9918-25  
mail: nzo.bielefeld@nzo.de, web: www.nzo.de

Maßstab:

1:500

Datum:

Mai 2019