


# Planstraße C

Belastungsklasse 0.3 gem. RStO

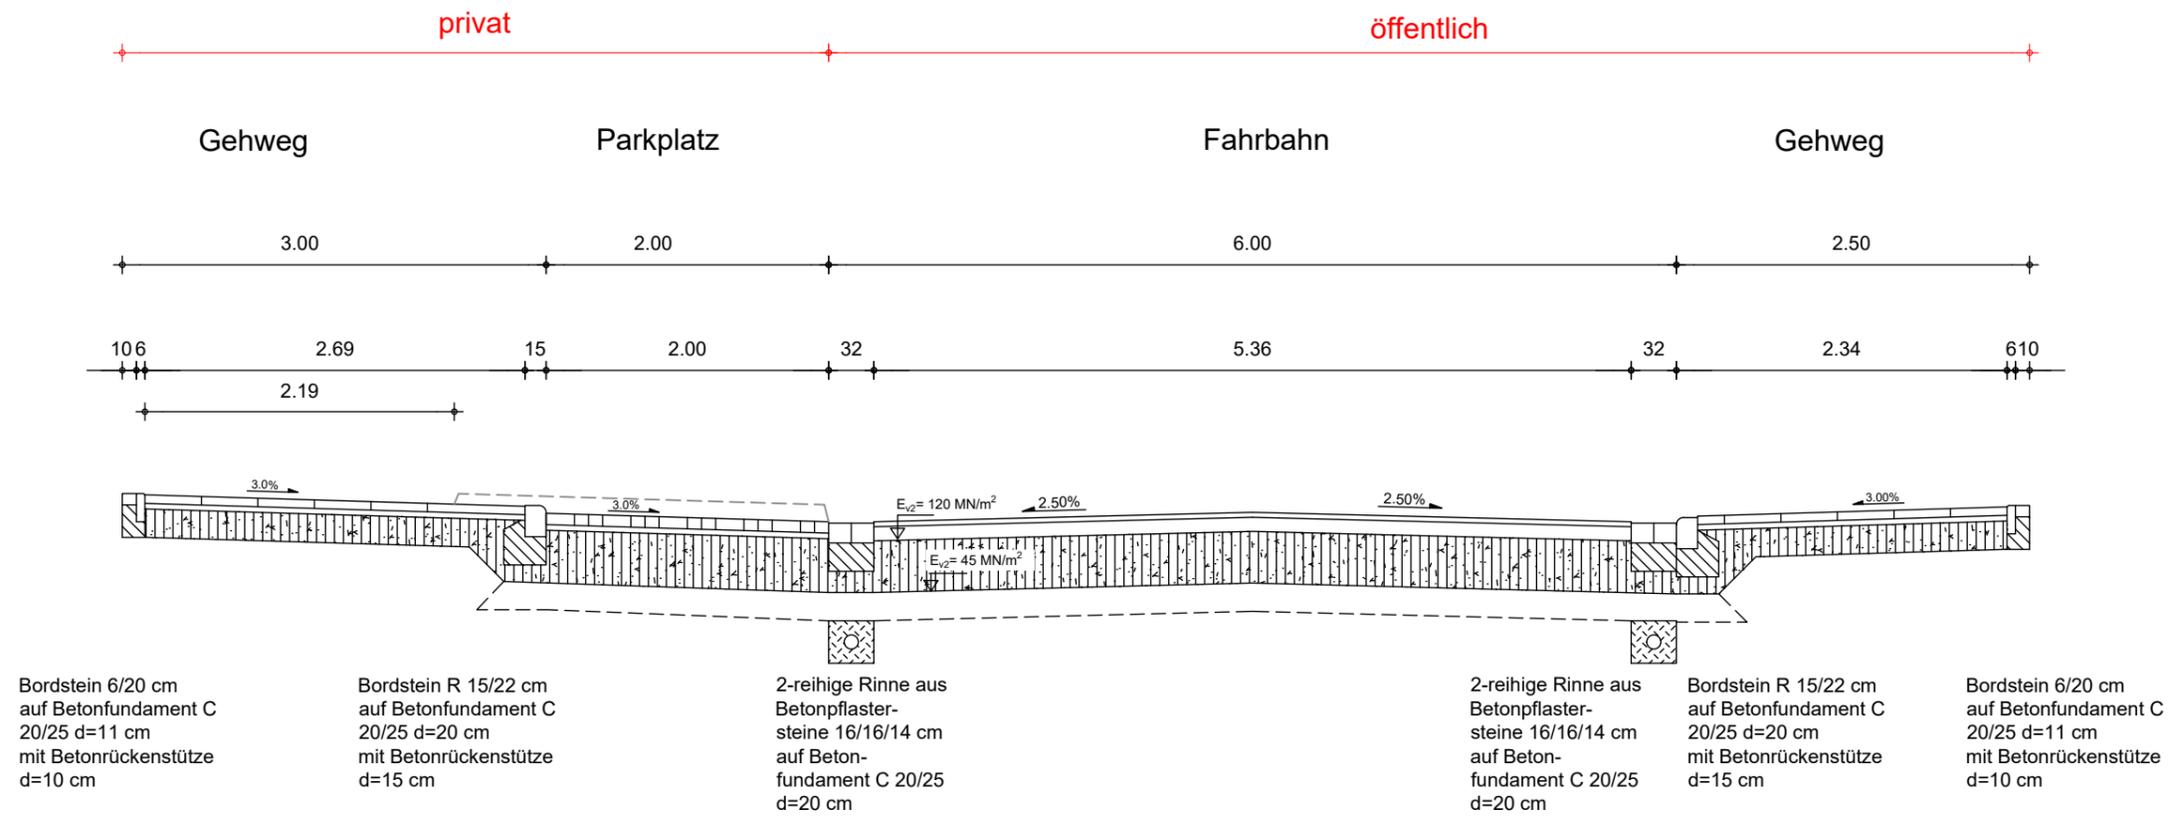

Aufbau Gehweg		Aufbau Parkfläche		Aufbau Fahrbahn		Aufbau Gehweg	
6 cm	Platten 40/40/6 cm	8 cm	Betonsteinpflaster 20/10/8 cm	4 cm	Asphaltdeckschicht	6 cm	Platten 40/40/6 cm
4 cm	Kiessand	4 cm	Kiessand	10 cm	Asphalttragschicht	4 cm	Kiessand
20 cm	Schottertragschicht	38 cm	Schottertragschicht	36 cm	Schottertragschicht	20 cm	Schottertragschicht
30 cm	Gesamtdicke	50 cm	Gesamtdicke	50 cm	Gesamtdicke	30 cm	Gesamtdicke
		+20 cm	Bodenverbesserung/ -stabilisierung	+20 cm	Bodenverbesserung/ -stabilisierung		

Erschließung des Bebauungsplangebietes Nr. II/1/36.00  
 "Wohnquartier Grünwaldstraße"  
 Ausbauquerschnitt 1 ohne Maßstab  
 Anlage 2 zur Drucksachen-Nr.: 8676/2014-2020