


Friedrich-Ebert-Straße


Querschnitte im Bereich Philipp-Reis-Platz

Anlage 4
zur Drucksachen-Nr. 9490/2014-2020

Bestand:

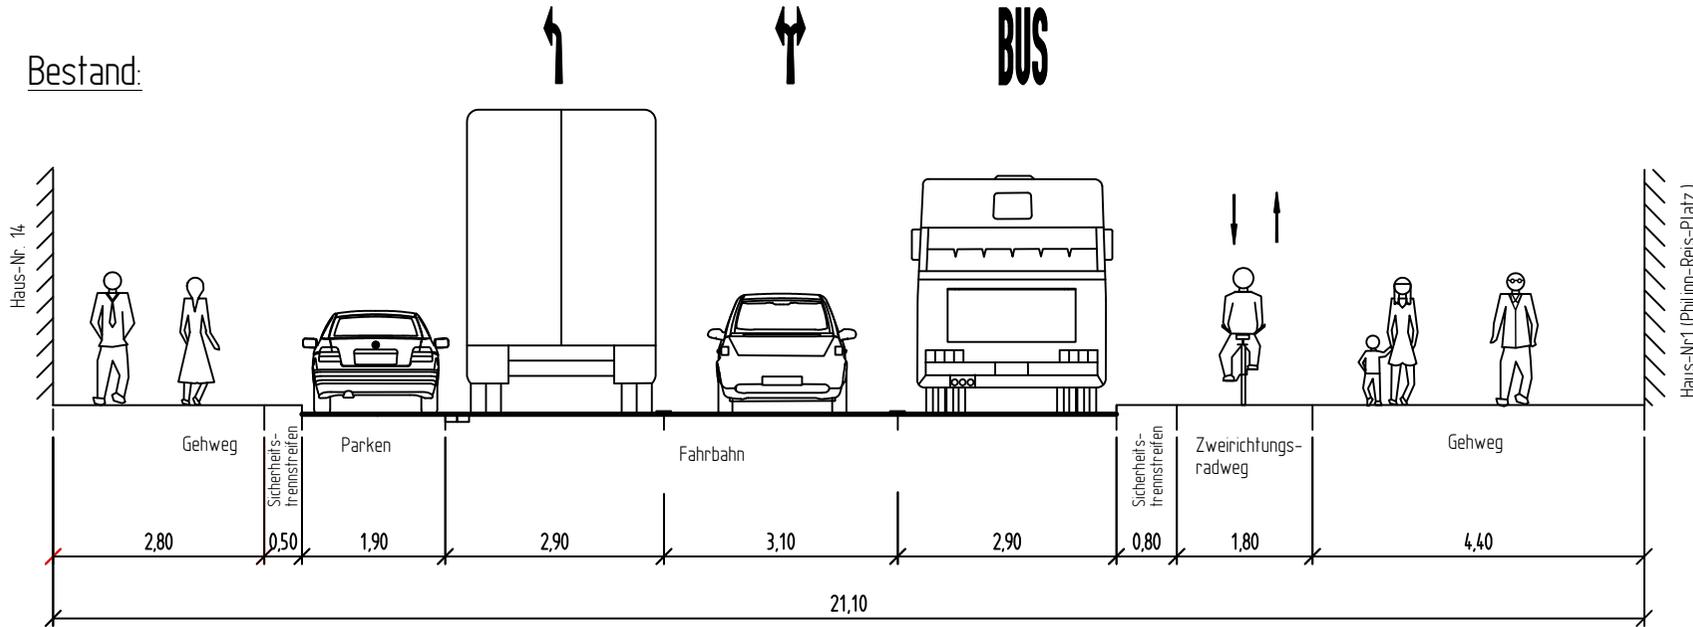

Planung Variante 2:

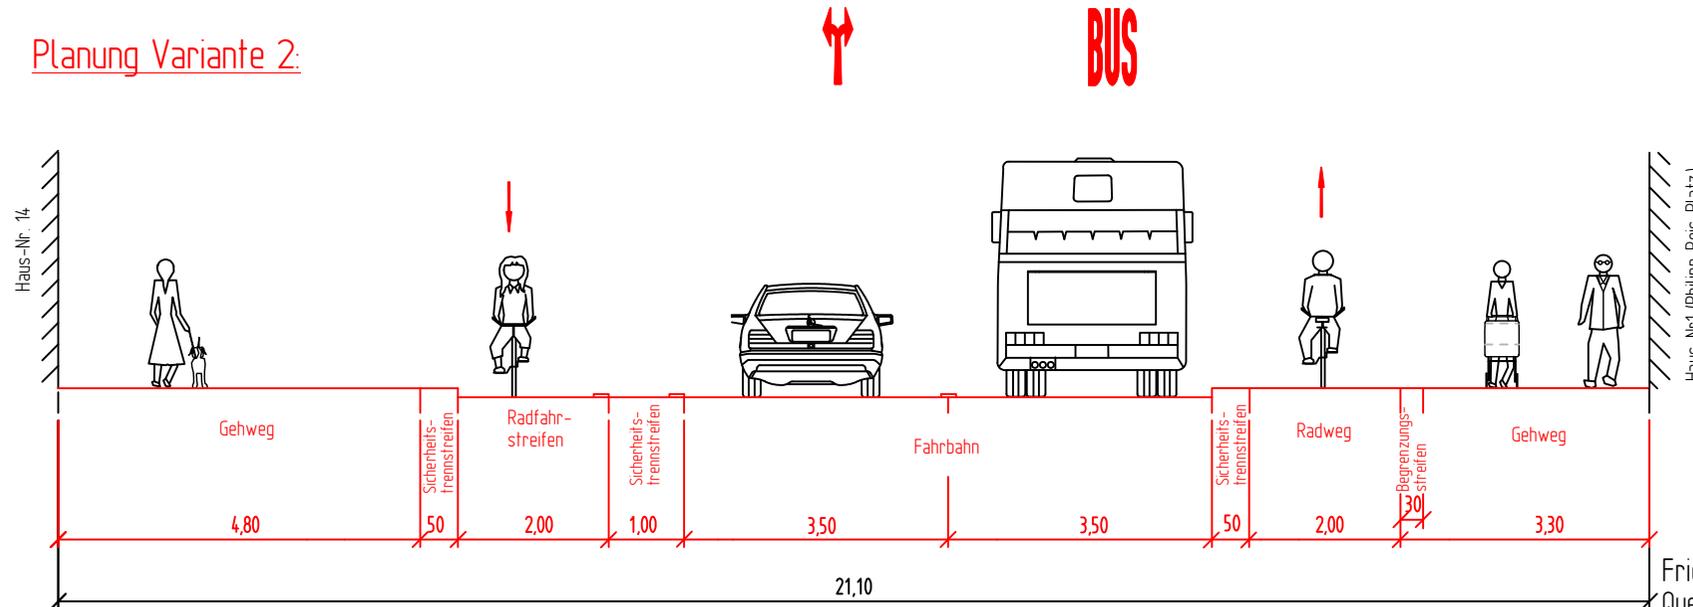

Friedrich-Ebert-Straße - Variante 2
Querschnitte Bereich Philipp-Reis-Platz
M. 1:100