


Friedrich-Ebert-Straße


Querschnitte im Bereich Philipp-Reis-Platz

Anlage 6
zur Drucksachen-Nr. 9490/2014-2020

Bestand:

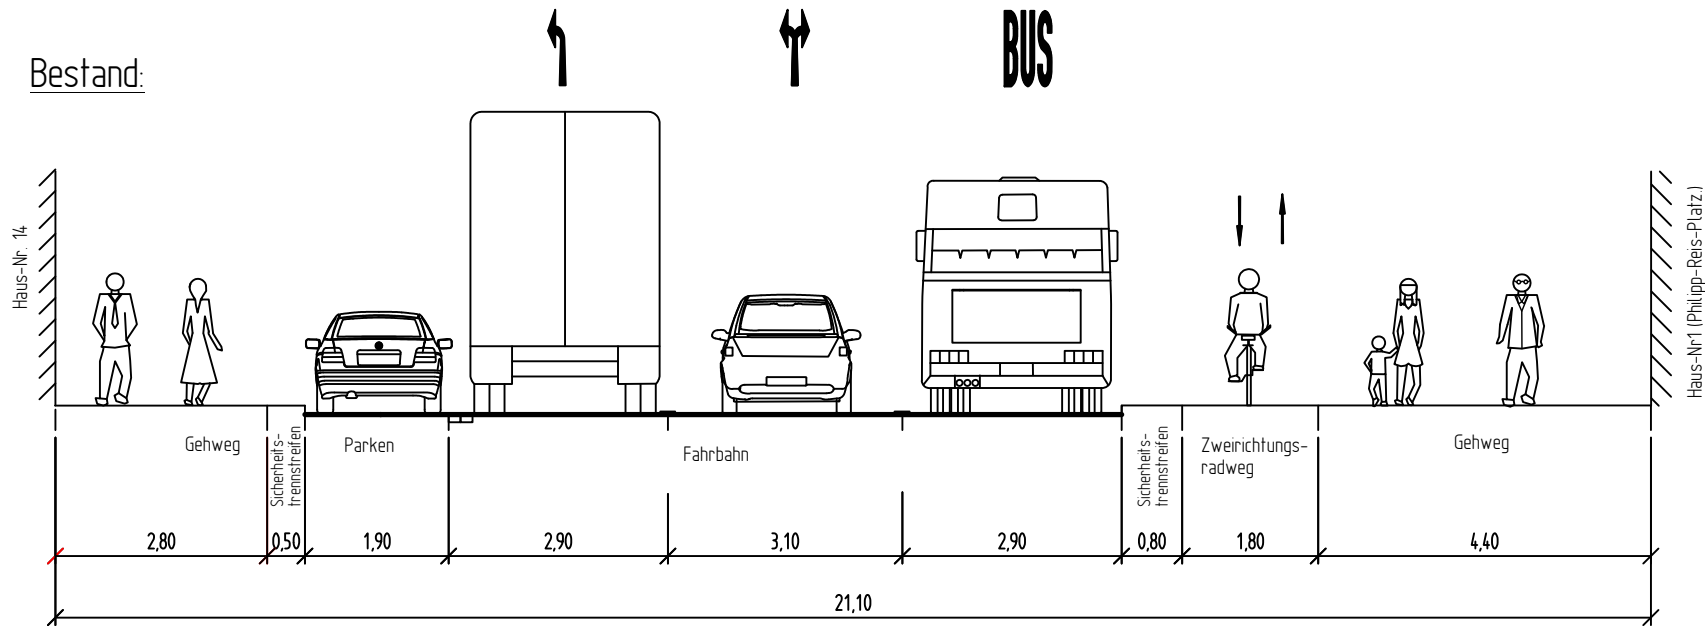

Planung Variante 3:

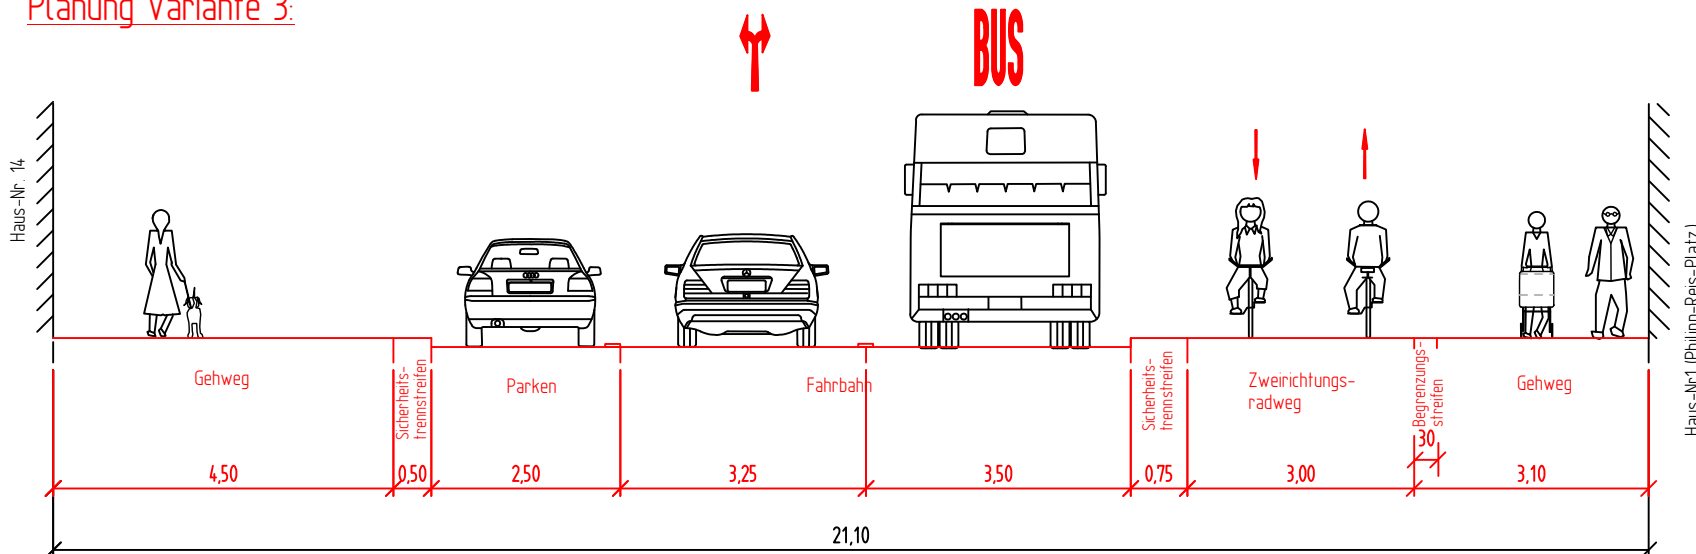

Friedrich-Ebert-Straße - Variante 3
Querschnitte Bereich Philipp-Reis-Platz
M. 1:100

Amt für Verkehr, -660.22-Verkehrswegeplanung, August 2019 Dü/Ta