


BI-CYCLE L

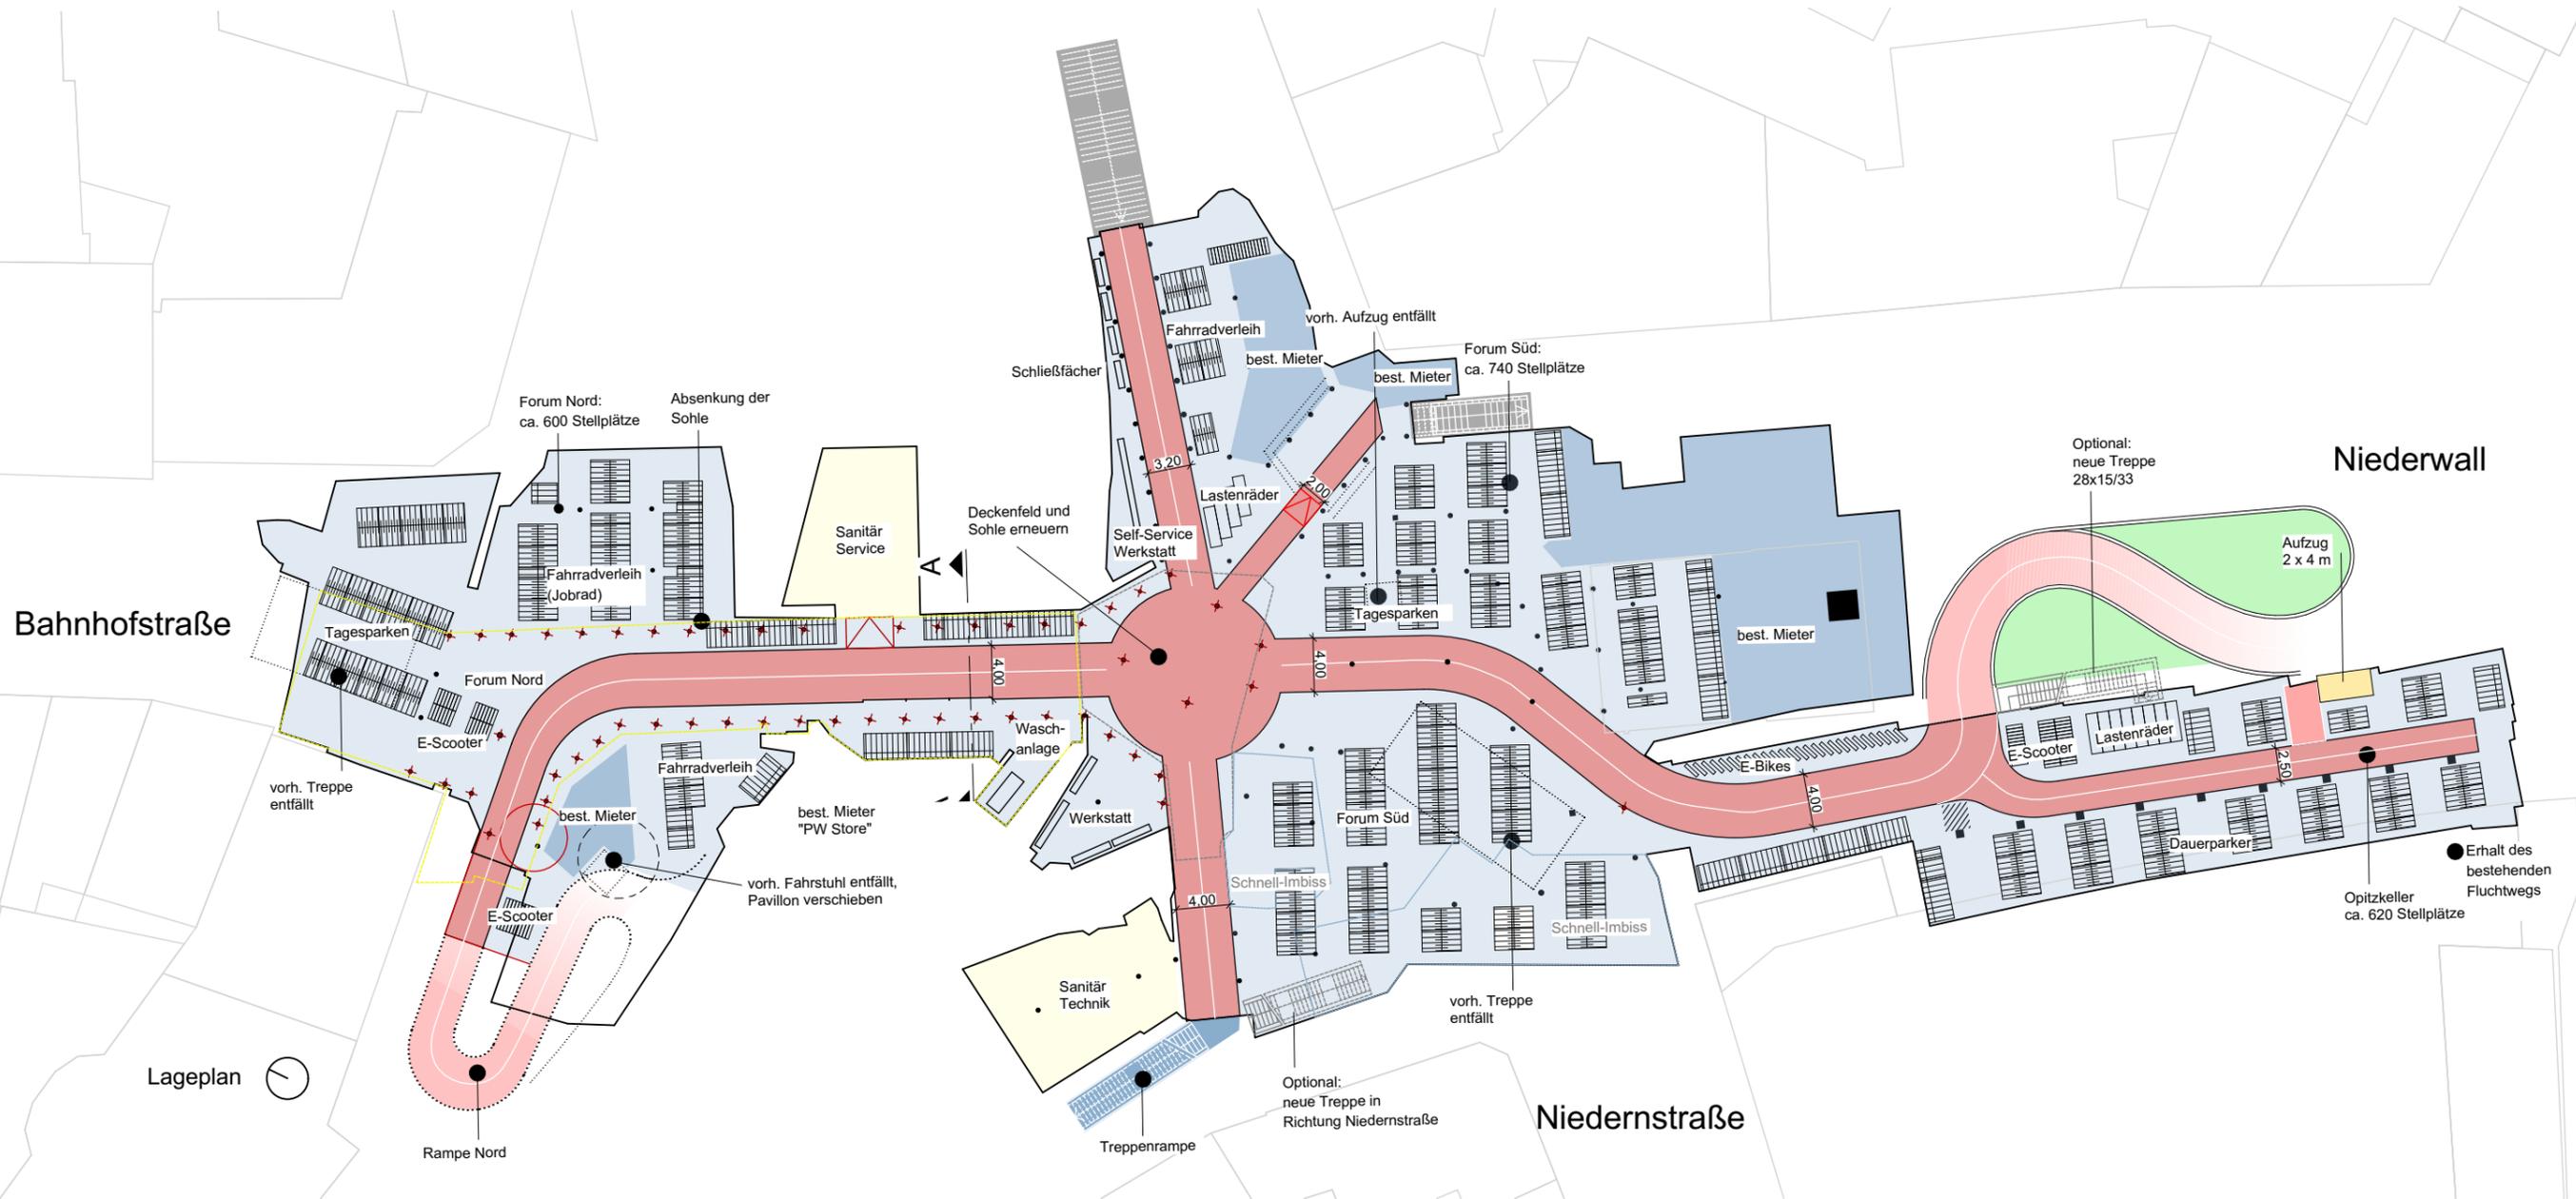

Stellplätze

Fahrräder, Lastenräder, E-Bikes, E-Scooter

Opitzkeller: ca. 570
 Forum Süd: ca. 1.190
 Forum Mitte: ca. 190
 Forum Nord: ca. 610

gesamt: ca. 2.600

- ~~●~~ vorh. Stütze / entfällt
- × × × vorh. abbrechen
- - - - - Deckenfeld erneuern und Bodenabsenkung
- · · · · Stufen
- - - - - Bodenabsenkung

- Treppenrampe
- langfristig nicht verfügbar
- Nutzfläche für Fahrradparken
- Verkehrsfläche Rad, LH=3,00m
- Rampe
- Fahrstuhl (Bestand)
- bestehende Treppe
- keine Veränderung
- Sanitär-Technikanlagen
- Fahrstuhl (Neu)