


BI-CYCLE M

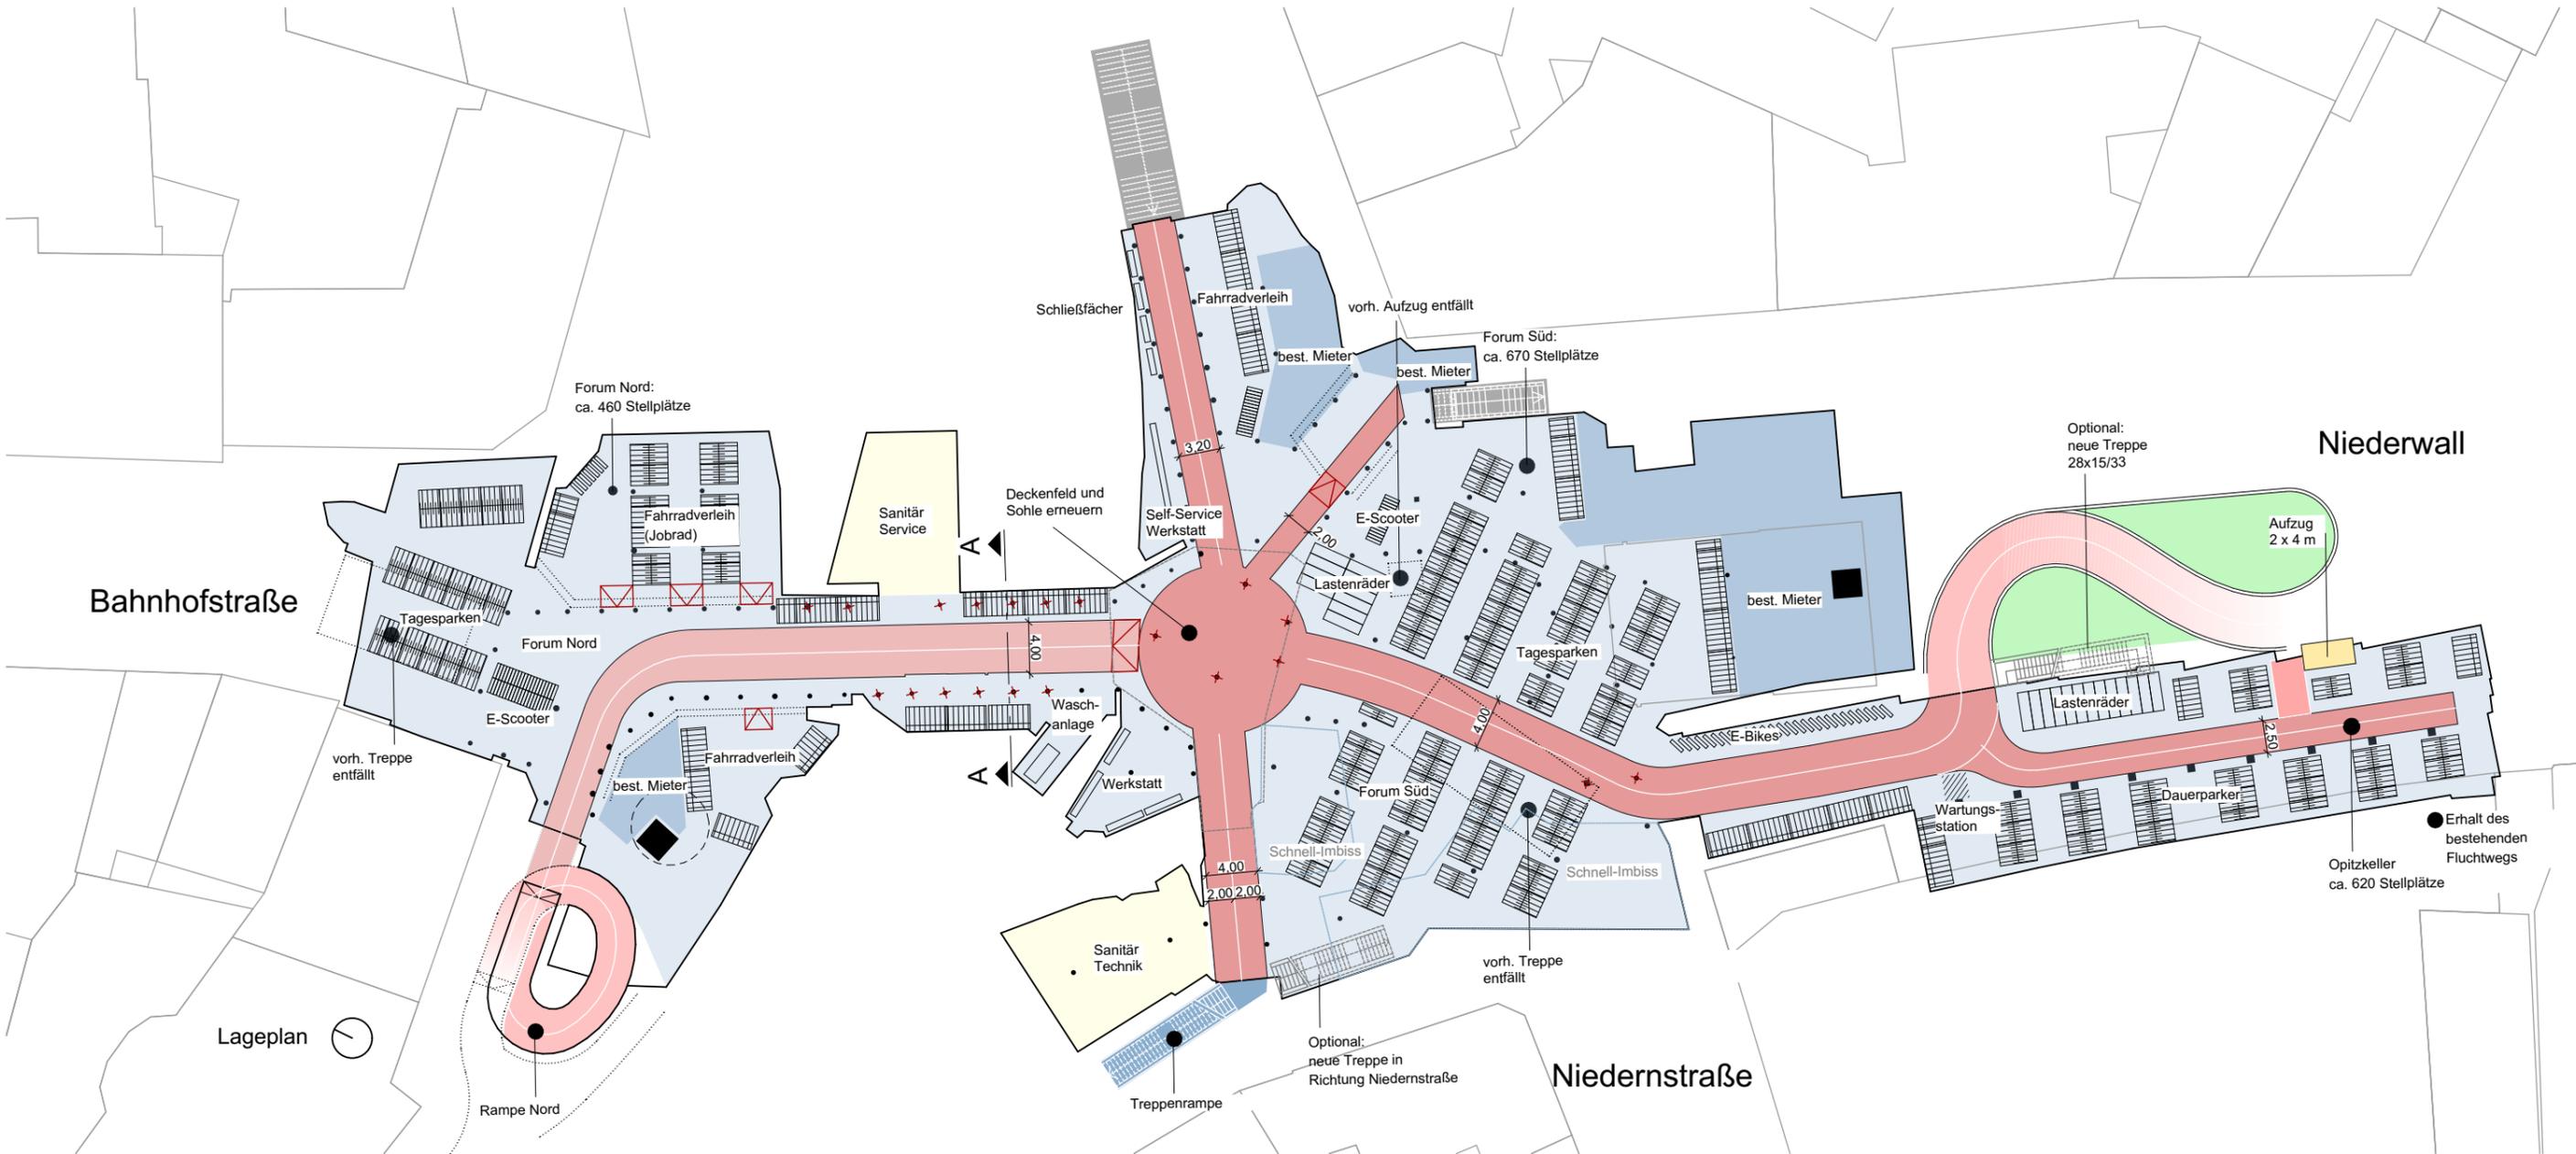

Stellplätze

Fahrräder, Lastenräder, E-Bikes,
E-Scooter

Opitzkeller: ca. 620
 Forum Süd: ca. 1.120
 Forum Mitte: ca. 130
 Forum Nord: ca. 460

gesamt: ca. 2.330

- ~~●~~ vorh. Stütze / entfällt
- × × × vorh. abbrechen
- Deckenfeld erneuern und Bodenabsenkung
- Stufen

- Treppenrampe
- langfristig nicht verfügbar
- Nutzfläche für Fahrradparken
- Verkehrsfläche Rad, LH=3,00m
- Rampe
- Verkehrsfläche LH=2,50m
- Fahrstuhl (Bestand)
- bestehende Treppe
- keine Veränderung
- Sanitär-Technikanlagen
- Fahrstuhl (Neu)