


Friedrich-Ebert-Straße

Querschnitte im Bereich vor Kreuzung Herforder Straße

Anlage 1

zur Drucksachen-Nr. 9490/2014-2020/1

Bestand:

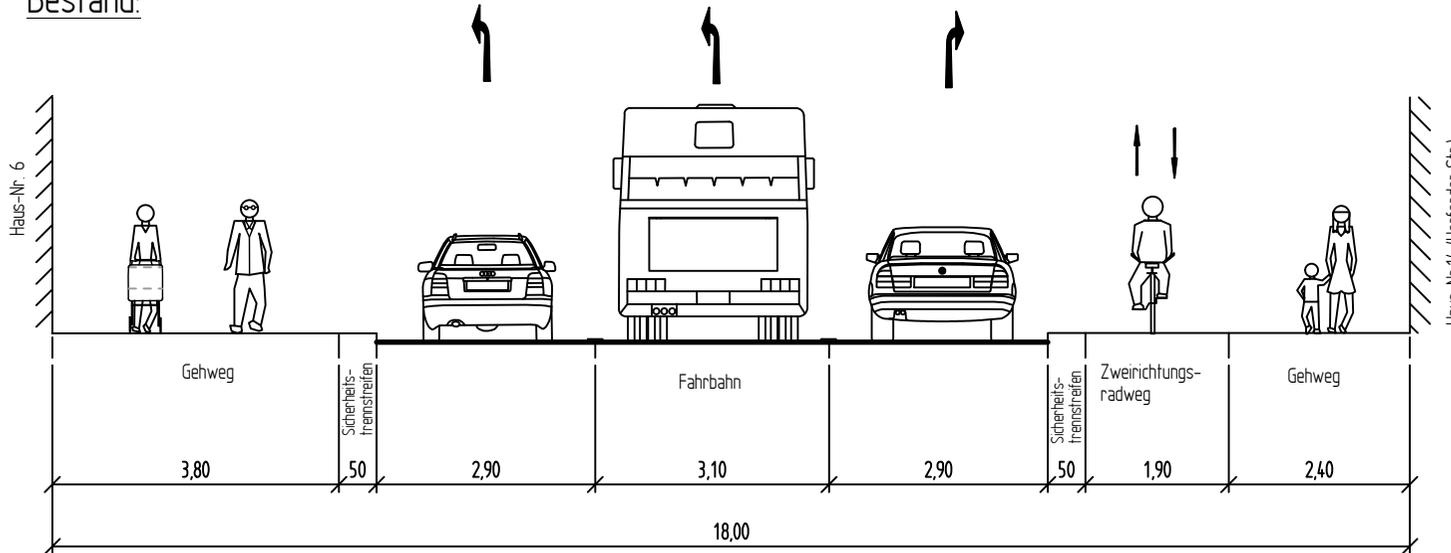

Planung Variante 1:

