


Friedrich-Ebert-Straße


Querschnitte im Bereich Philipp-Reis-Platz

Anlage 2
zur Drucksachen-Nr. 9490/2014-2020/1

Bestand:

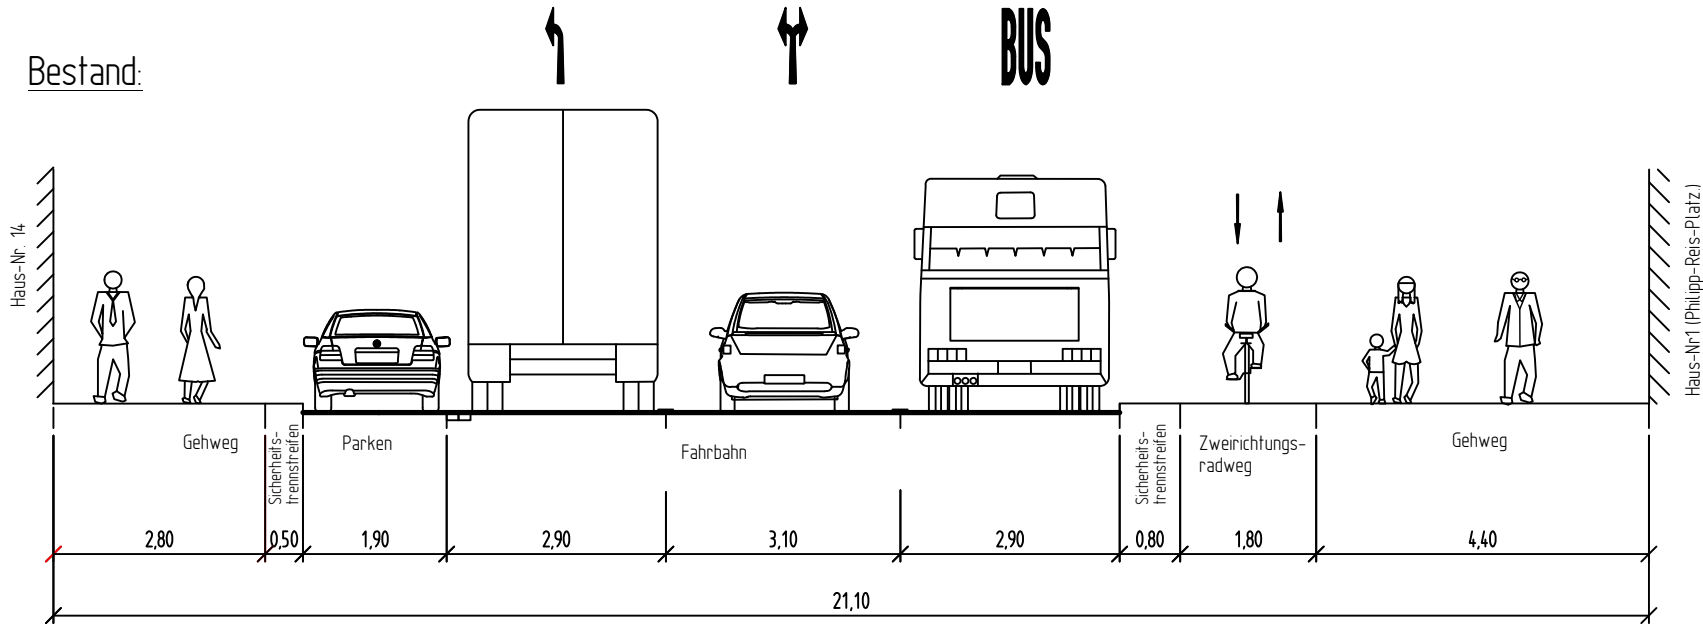

Planung Variante 1:

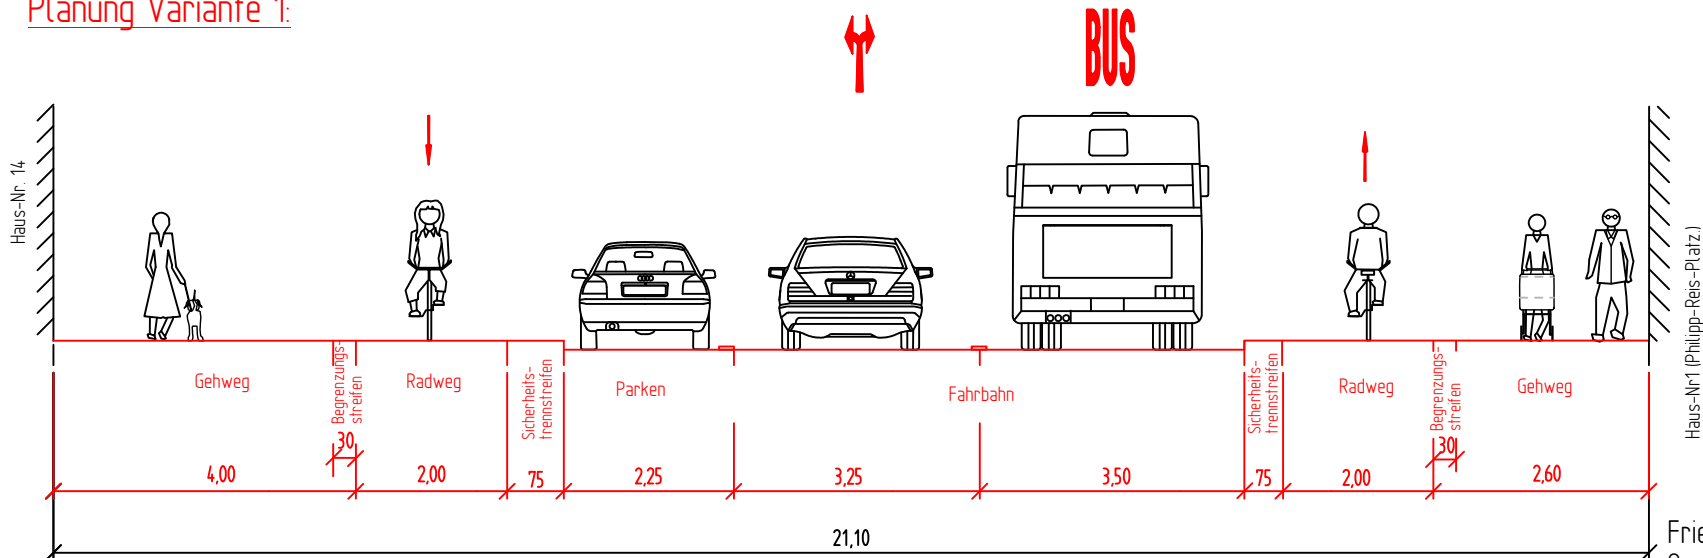

Friedrich-Ebert-Straße - Variante 1
Querschnitte Bereich Philipp-Reis-Platz
M. 1:100

Amt für Verkehr, -660.22-Verkehrswegeplanung, August 2019 Dü/Te