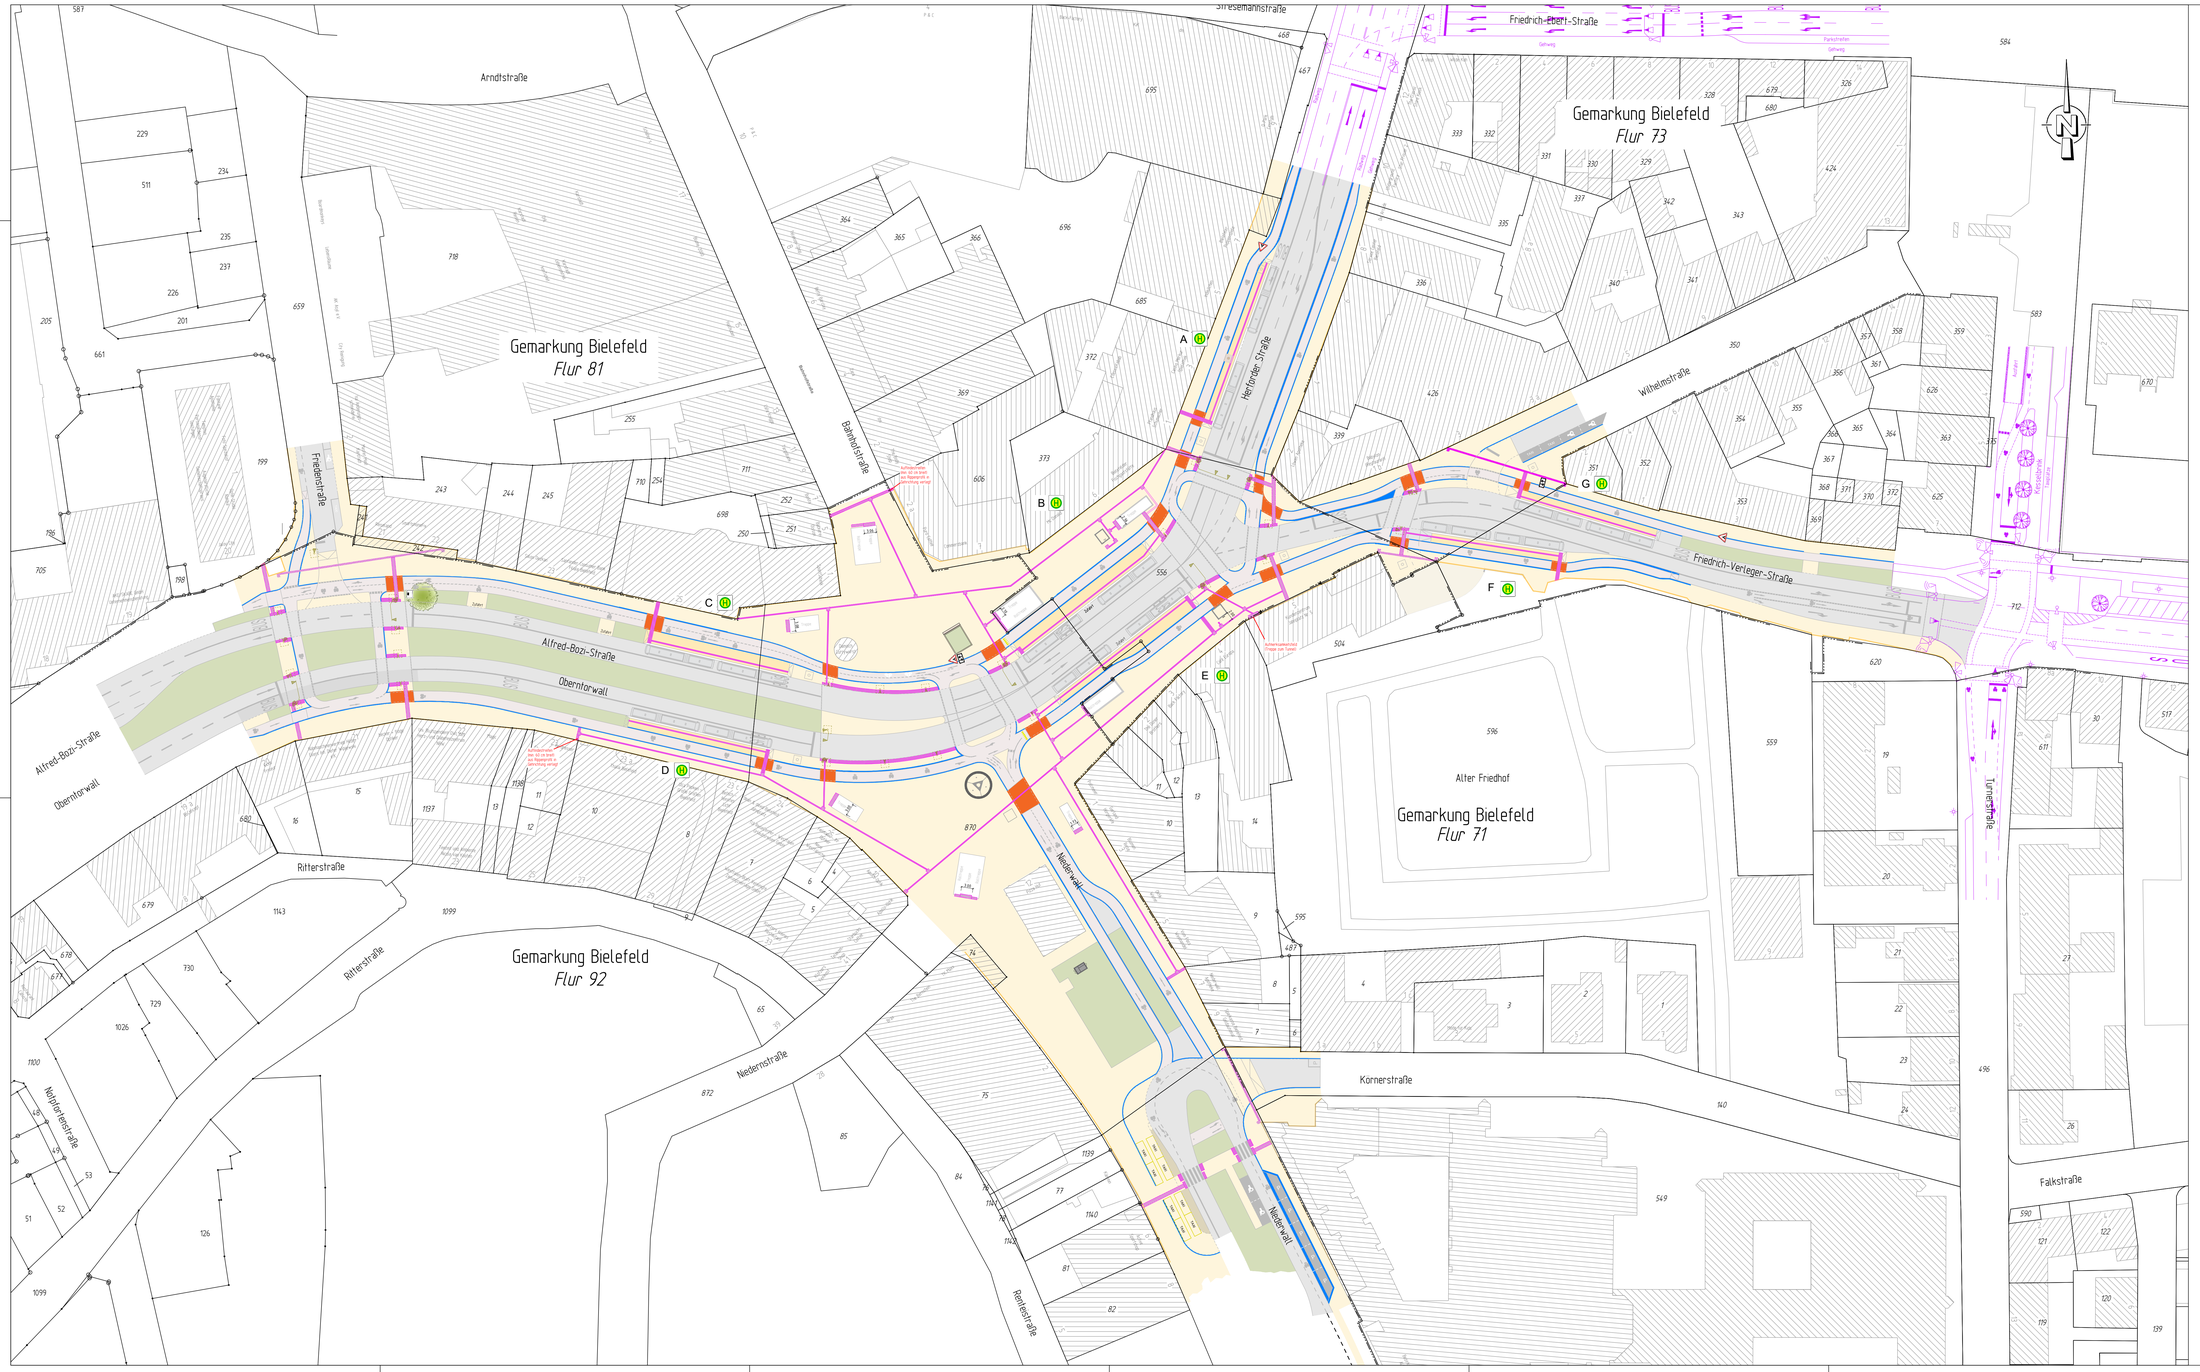

BOCKERMANN FRITZE IngenieurConsult GmbH
Dresdner 15 | 33130 Enger
T 05224 97337-0
F 05224 97337-20
info@bockermann-fritze.de
www.bockermann-fritze.de

Bearb.	10.02.2020	AnK
Gez.	10.02.2020	AnK
Gegr.		
Proj.-Nr.	24476	

Nr.		Name	Datum
3			
2			
1			

Arbeitsstand

STADT BIELEFELD
AMT FÜR VERKEHR
- 660.22 - Verkehrswegeplanung

Ausführungsplanung

Umgestaltung Jahnplatz

Lageplan Barrierefreiheit

1500

--

	Datum	Name
bearb.		
gez.		
gegr.		
Änderungen gefertigt per		
RZV		

660.22	660.21	660.23	660.31	660.32	660.33	aufgestellt